

青の煌めきあおもり国スポ・障スポむつ市実行委員会



競技名

ローイング リハーサル大会

縮尺

S=1/7500 (A3)

図面名


競技コース配置計画(むつ市大湊特設ローイング場)設置案

修正日

2025/2/14



No.	施設名	No.	施設名	No.	施設名	No.	施設名	No.	施設名	No.	施設名		
A	線審席	1a	実施本部	2	審判委員会	12	配艇補助員控所	22	観覧席	32	ごみ集積所	42	受付・案内所
B	中間判定席	1b	競漕委員会	3	記録補助員控所	13	テント監視(舵手・計量)	23	来賓・競技会役員席	33	赤ちゃんの駅	43	セキュリティチェックポイント
C	決勝判定席・カメラタワー	1c	審判委員会	4	水路委員会	14	棧橋監視	24	報道員・視察員席	34	仮設トイレ	44	ボートホルダー・救助係
D	オール置場	1d	記録委員会	5	救護所	15	艇置場(リギング場)	25	ハートフル席	35	バス待合所	45	選手・監督受付
E	オール・荷物置場	1e	記録システム	6	弁当引換所	16	荒天時艇置場	26	休憩所	36	駐車場係員控所		
F	発艇	1f	総務委員会	7	消防警備本部	17	オール発送受付	27	売店	37	輸送交通本部		
		1g	式典委員会	8	競技会係員・ボランティア控所	18	選手控所	28	記録掲示	38	競技会係員控所		
		1h	広報委員会	9	計測委員会	19	選手更衣所	29	おもてなしコーナー	39	式典会場		
		1i	放送委員会	10	メンテナンス所	20	エルゴメーターテント	30	無料ドリンクコーナー	40	カメラテント		
				11	配艇受付	21	インタビューコーナー	31	会場美化本部	41	喫煙所		

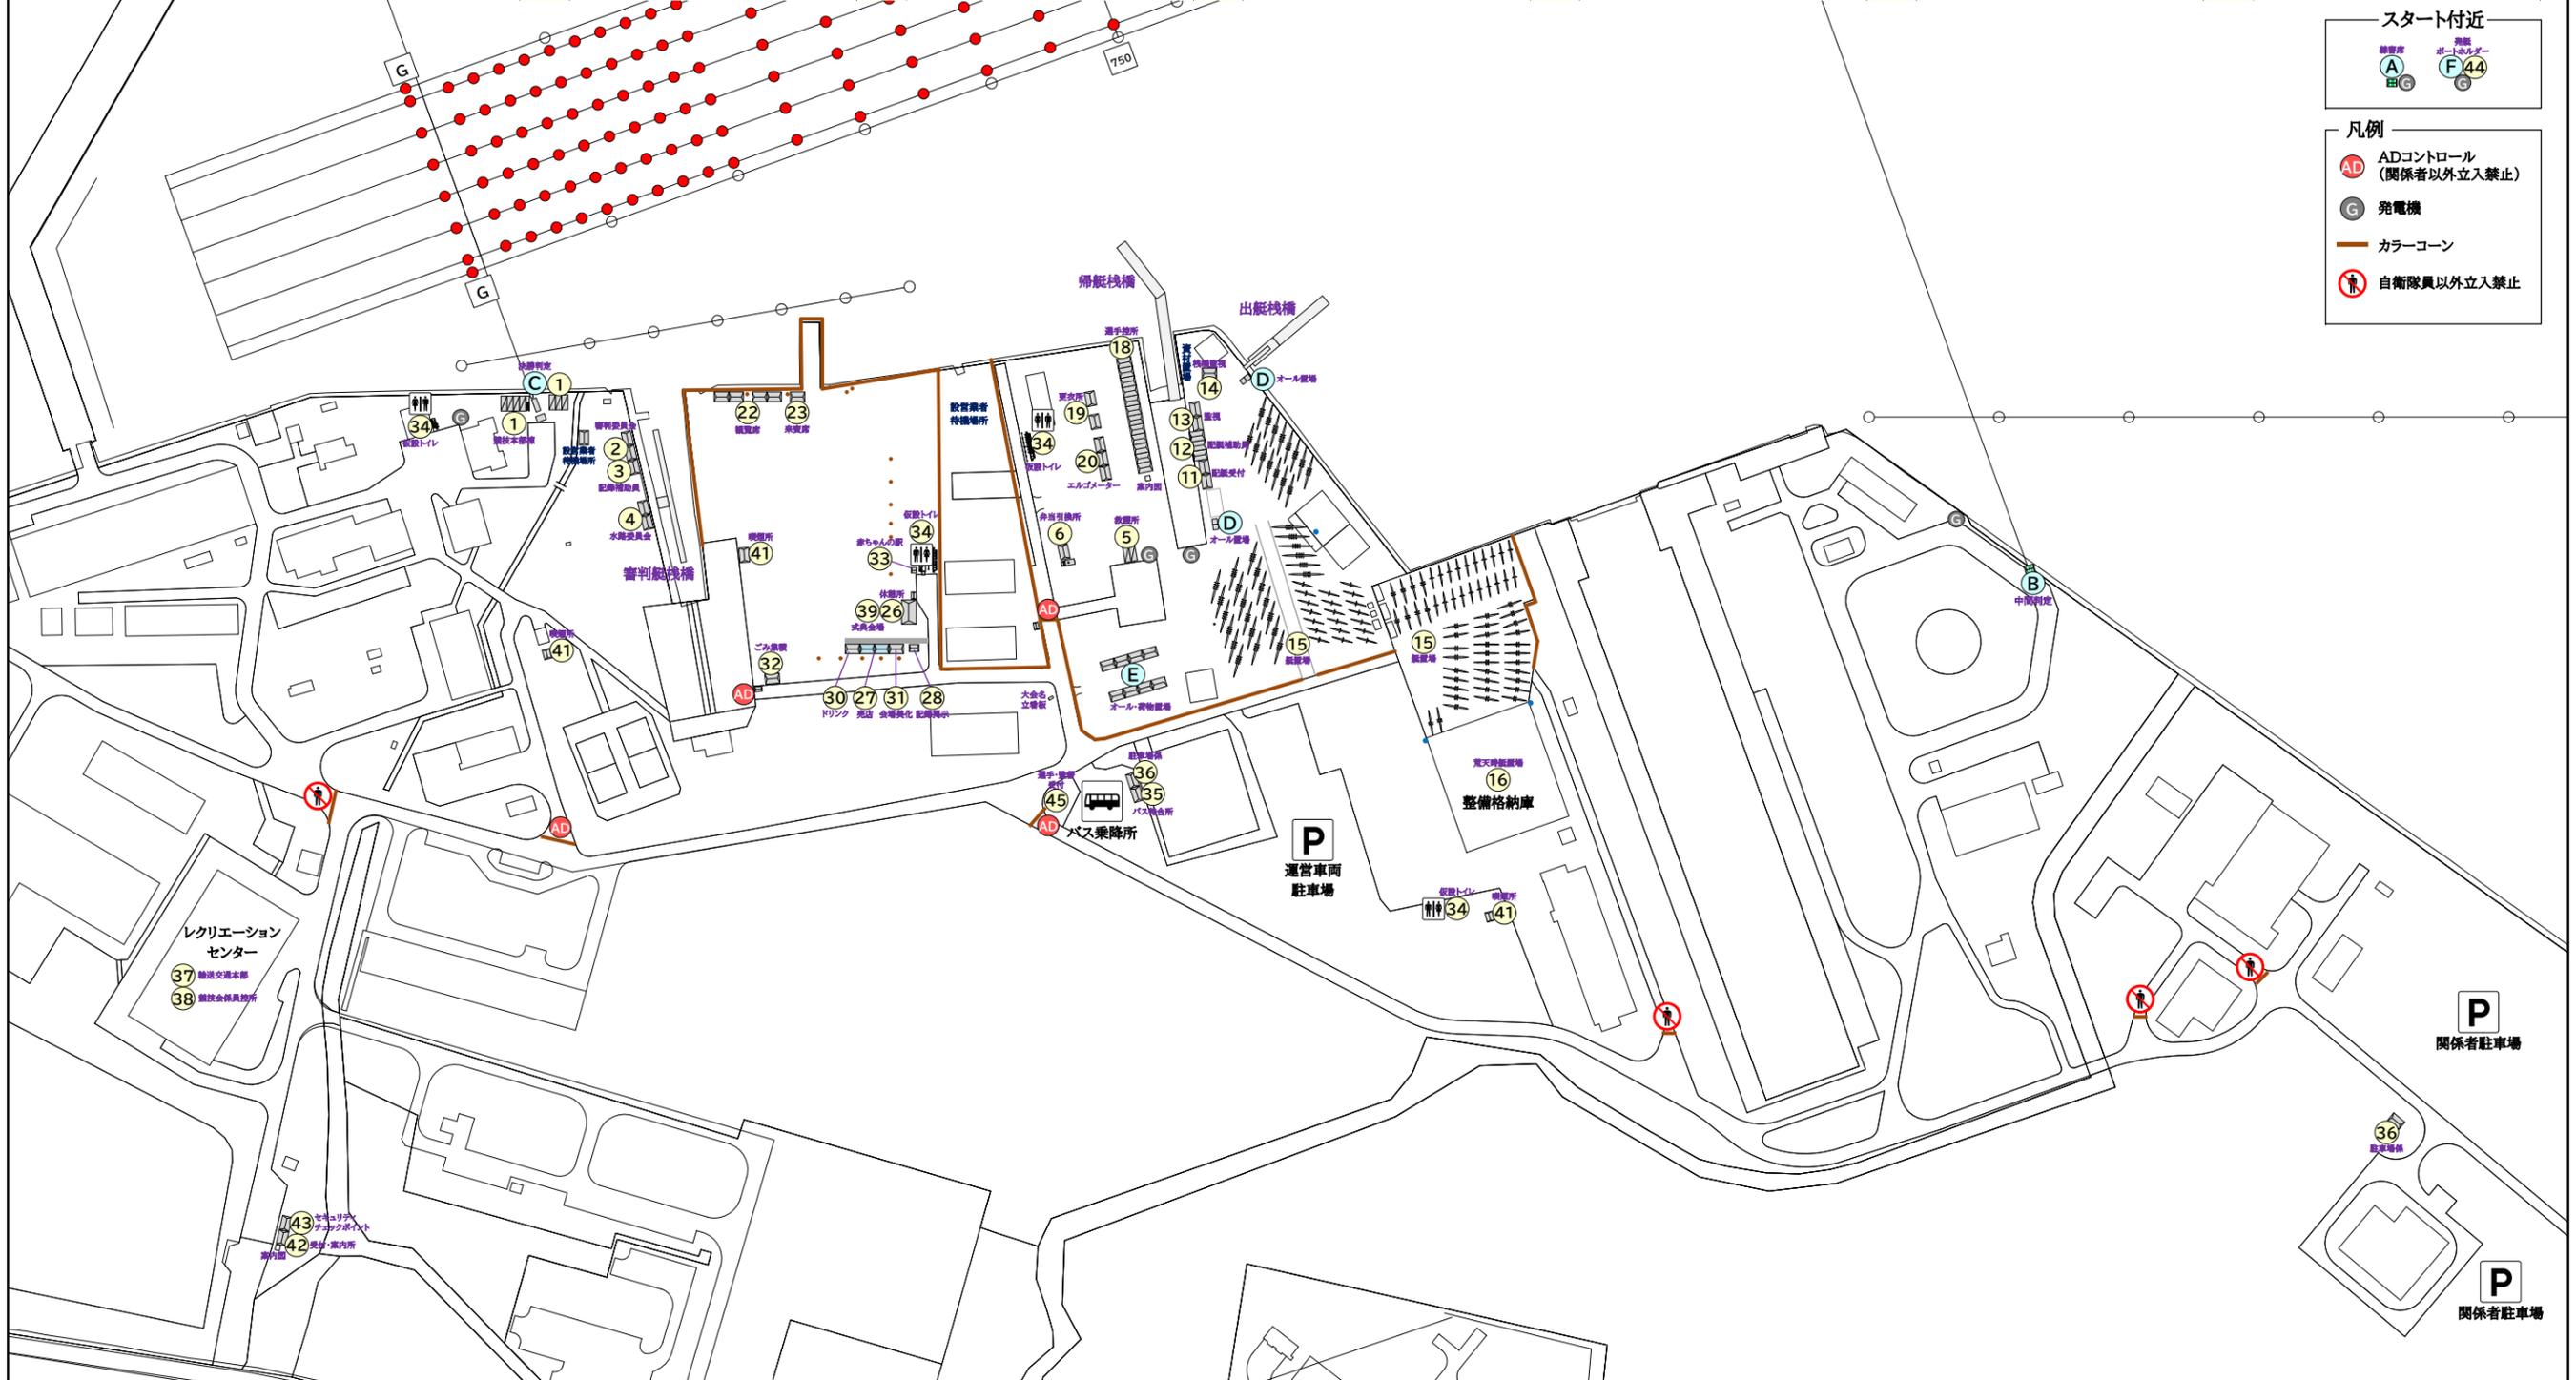


スタート付近


観覧席 A 赤ちゃんの駅 F44

凡例


- AD ADコントロール (関係者以外立入禁止)
- G 発電機
- カラーコーン
- 自衛隊員以外立入禁止

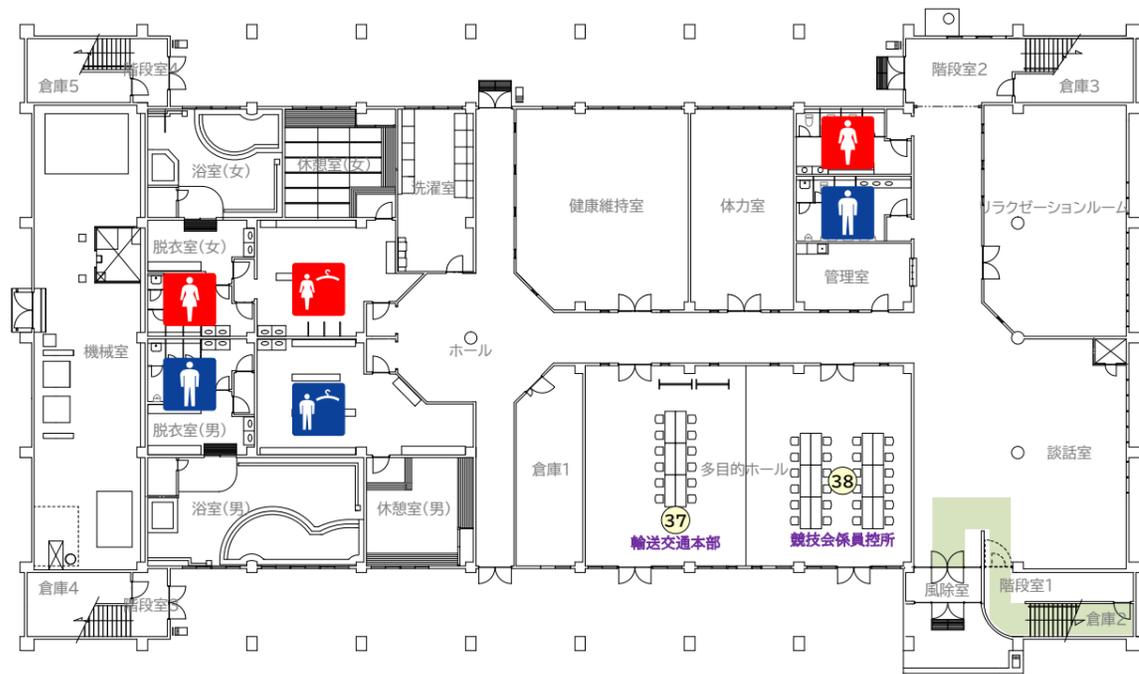

レクリエーションセンター1階

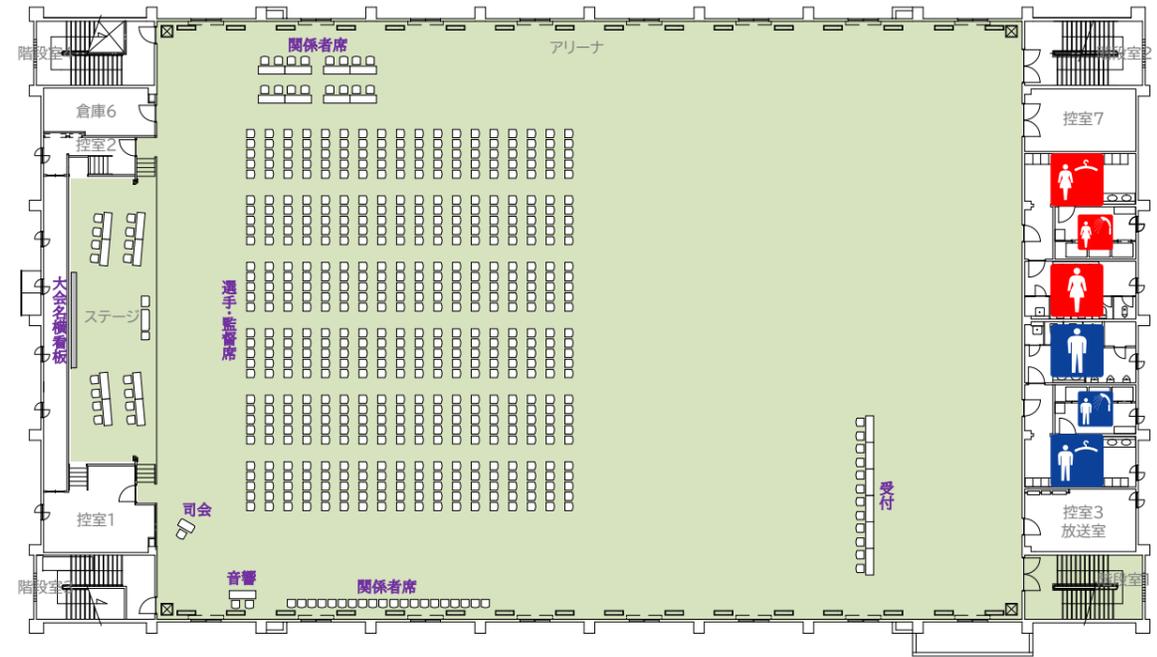

レクリエーションセンター2階 開会式・代表者会議

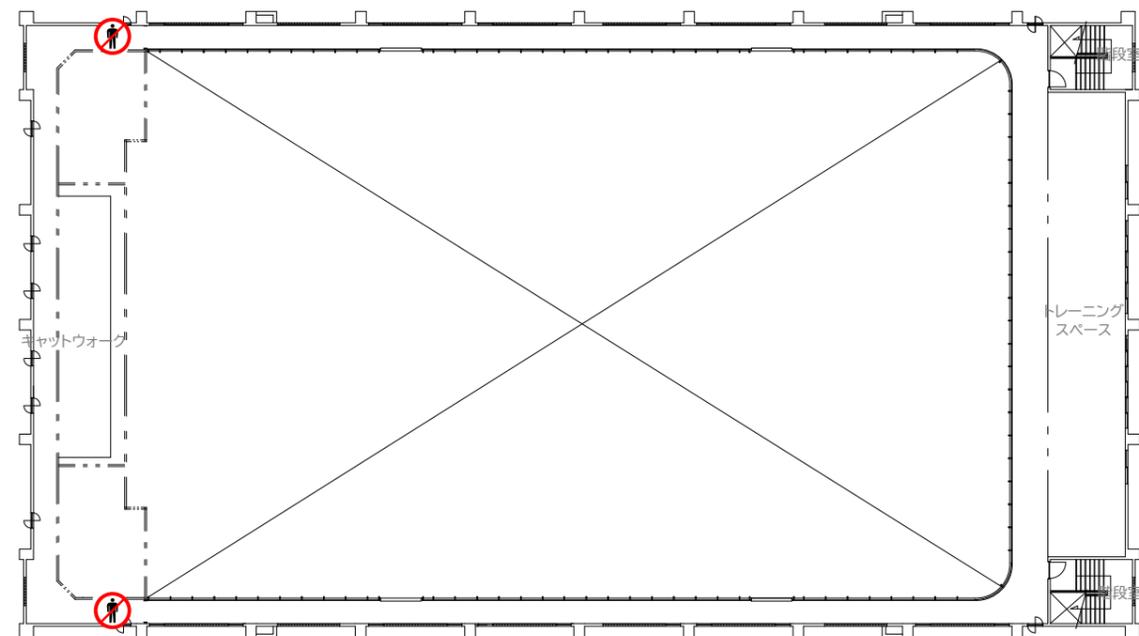

レクリエーションセンター3階

青の煌めきあおもり国スポ・障スポむつ市実行委員会		競技名	ローイング/リハーサル大会	縮尺	S=1/400(A3)
		図面名	競技会場配置計画案/レクリエーションセンター	修正日	2025/02/20