


むつ市公共下水道 計画一般図

むつ処理区

全体計画区域 A=1,280ha(今回計画)
 事業計画区域 A= 307ha(今回計画)

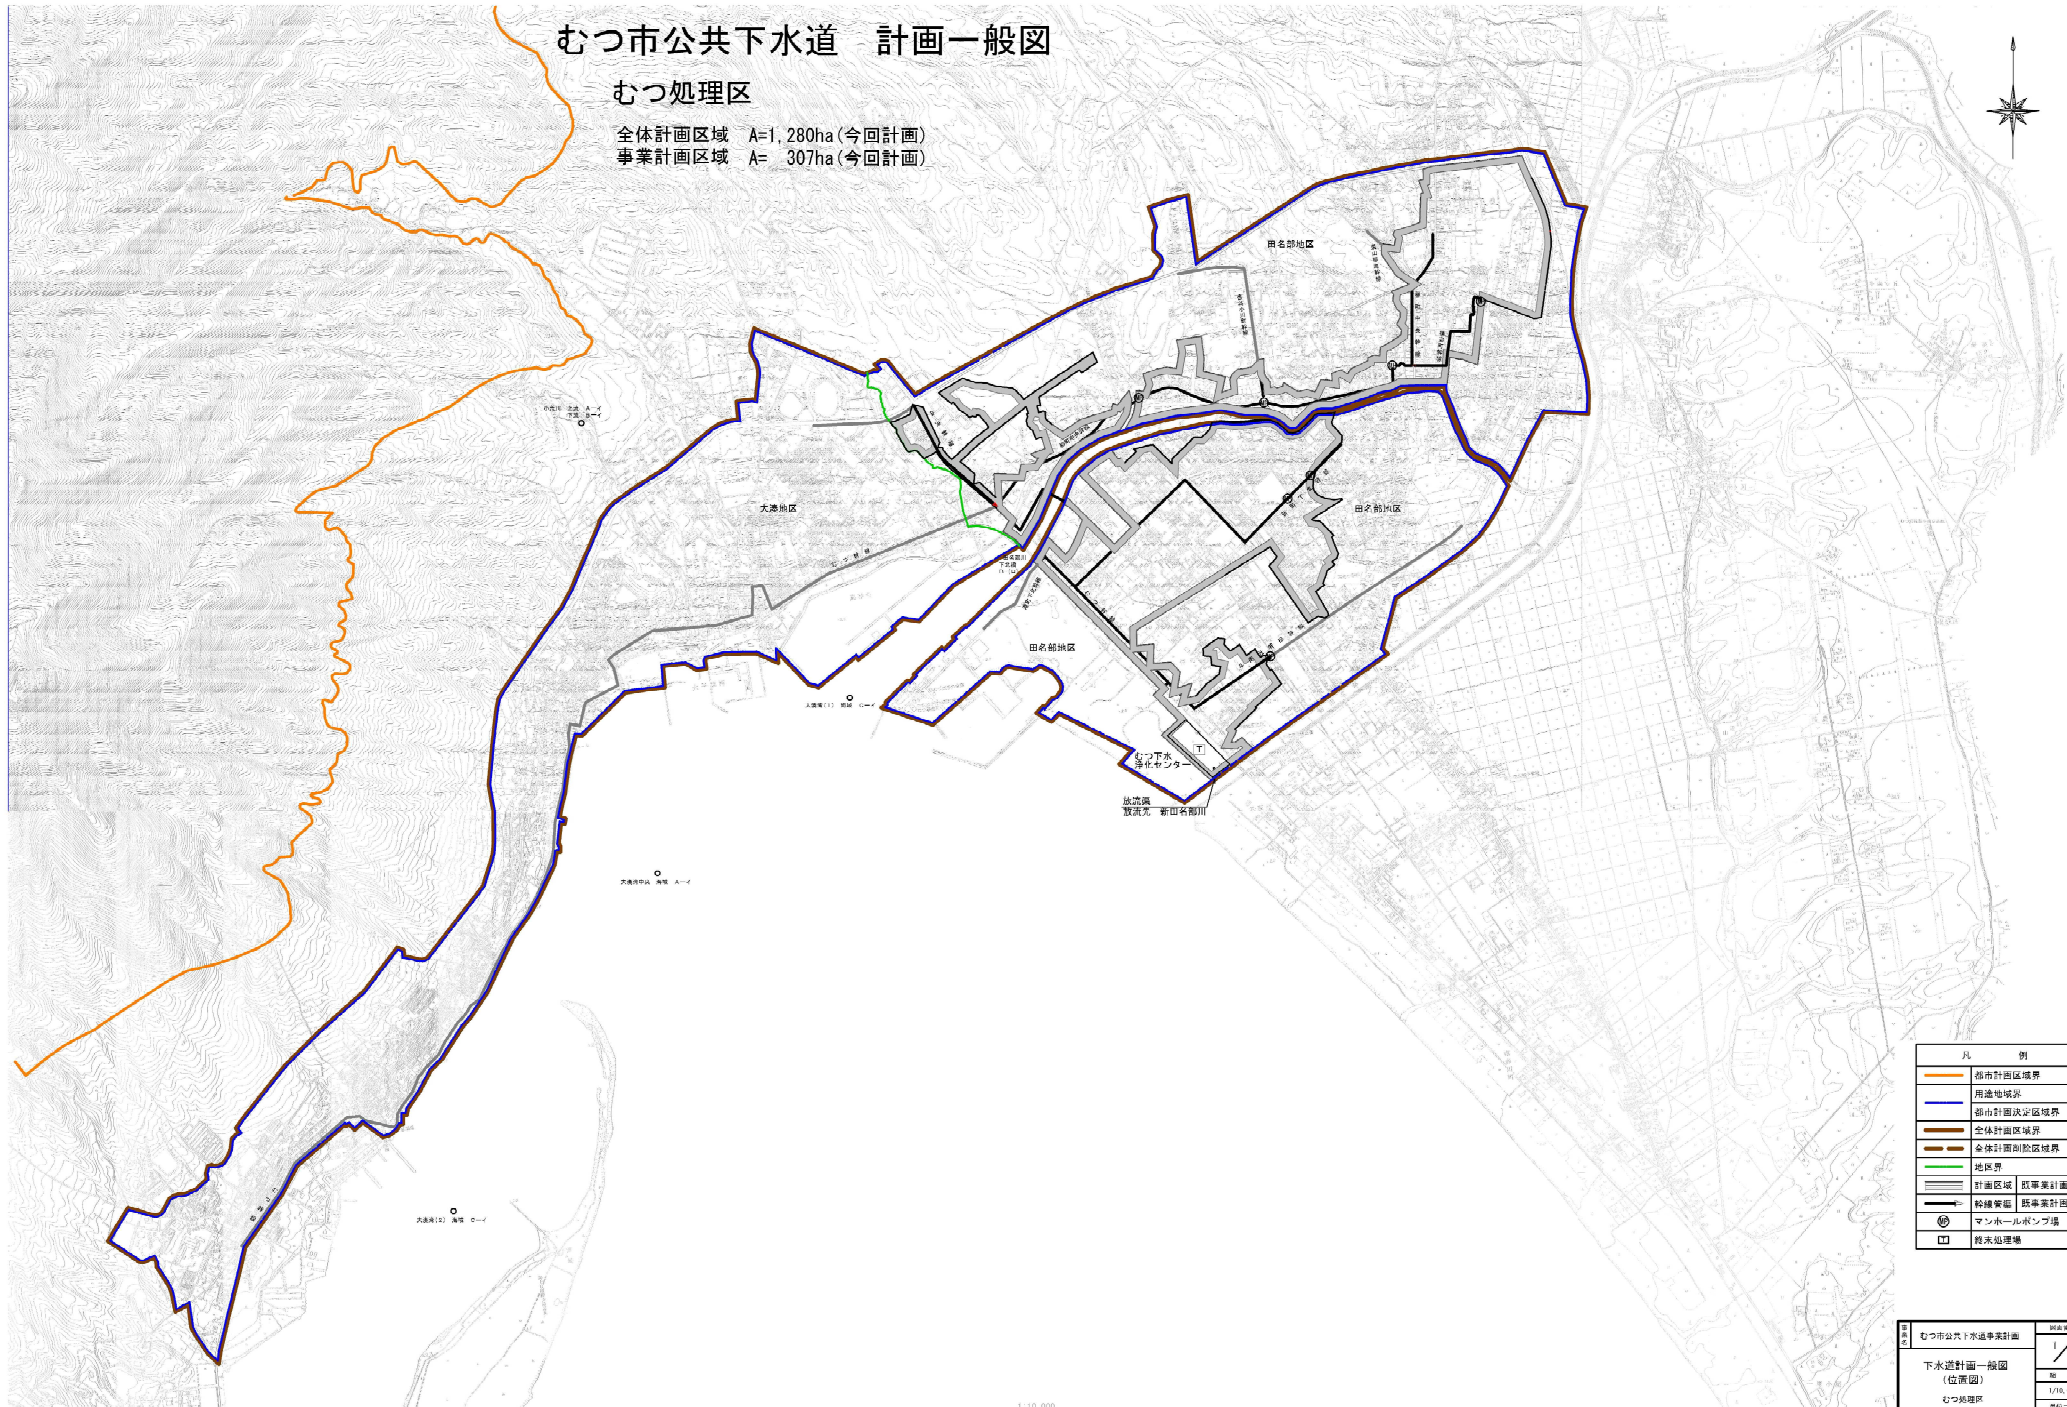

凡 例	
	都市計画区域境界
	用途地域界
	都市計画決定区域境界
	全体計画区域境界
	全体計画副区域境界
	地区界
	計画区域 既事業計画
	幹線管渠 既事業計画
	マンホールポンプ場
	既末処理場

図名	むつ市公共下水道事業計画	図面番号	1 / 9
図種	下水道計画一般図 (位置図)	縮尺	1/10,000
作成者	むつ処理区	縮尺	縮尺なし
作成日	令和5年	縮尺	縮尺なし

1:10,000