


むつ市公共下水道 計画一般図

大畑処理区

全体計画区域 A=295ha

事業計画区域 A=177ha

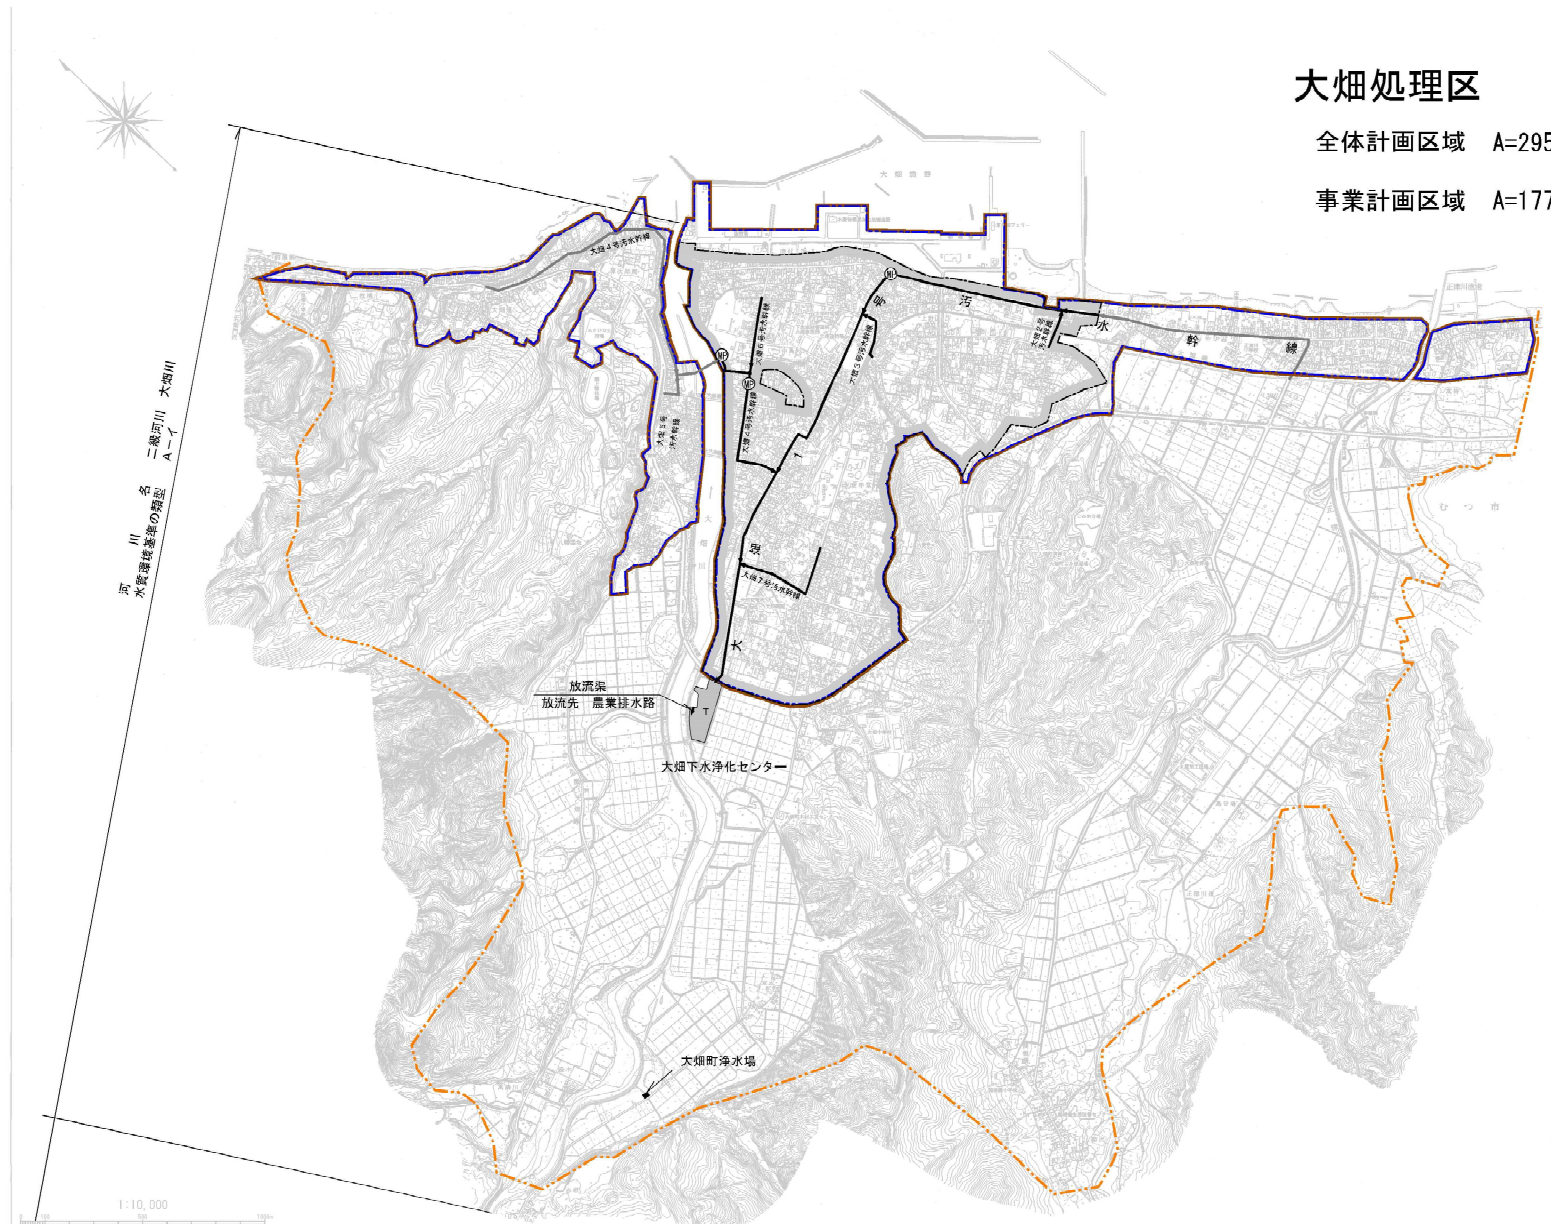

| 凡 例 | |
|-----|------------|
| | 都市計画区域境界 |
| | 用途地域界 |
| | 都市計画決定区域界 |
| | 全体計画区域界 |
| | 計画区域 |
| | 幹線管渠 既事業計画 |
| | マンホールポンプ場 |
| | 終末処理場 |

| | | | |
|------|------------------|------|----------|
| 事業名 | むつ市公共下水道事業計画 | 図面番号 | 1 / 4 |
| | 下水道計画一般図 (汚水) | 縮尺 | 1/10,000 |
| | 大畑処理区 | 単位 | ＝ |
| 事業主体 | 青森県むつ市 | 設計 | 令和5年度 |