


参考資料 むつ市大畑町魚市場 配置図


- 凡例
- 魚市場建物部分 (内部空間)
 - 魚市場屋根・庇部分 (外部及び半屋外空間)
 - 護岸・上屋部分 (別途工事)

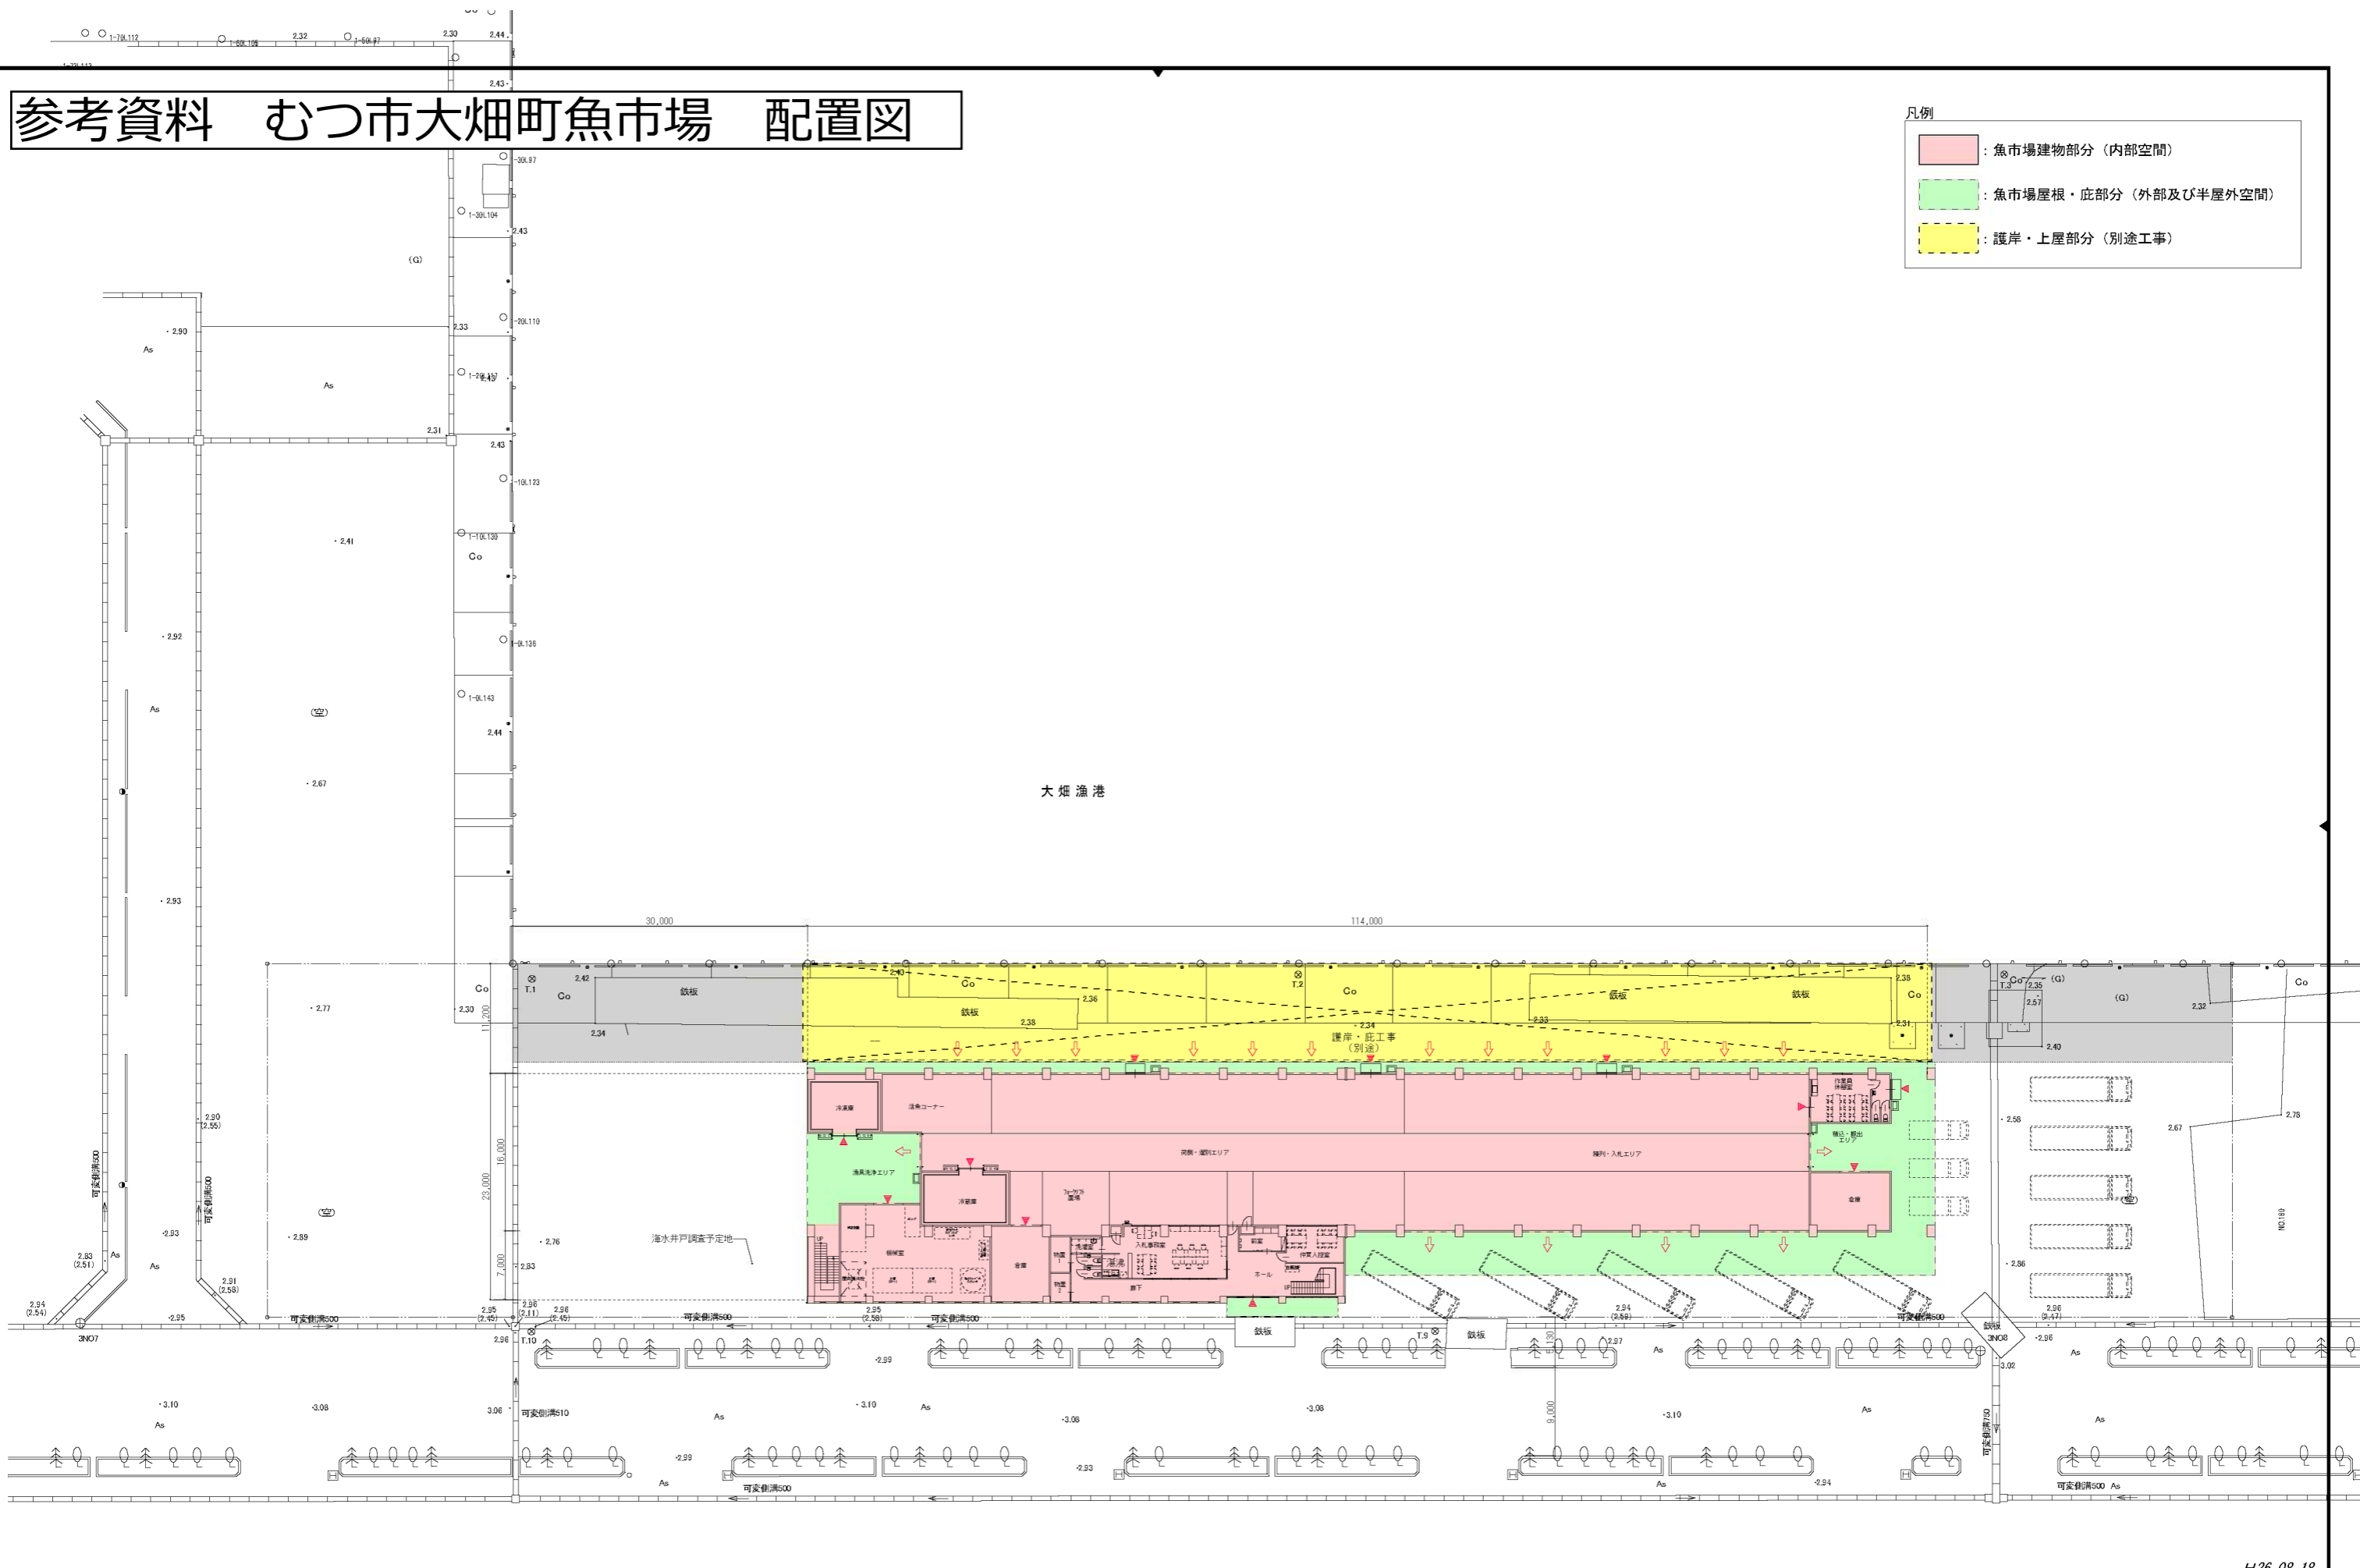


H26.08.18

訂正	十和田市西二十二番町2-41 TEL 0176(25)2100 (代) FAX 0176(25)2101	検印	検印	担当	製図	No. 1418-00	工事名 大畑町魚市場建設工事	図面番号 A-01	設計 1級建築士登録第 310466号 高谷 健司
	株式会社 石川設計 代表取締役 石川正憲	石川	長知	名久井	豊川	設計年月日 H27.2	図面名称 案内図、配置図	縮尺 A1:1/300 A3:1/600	

参考資料 むつ市大畑町魚市場 平面図

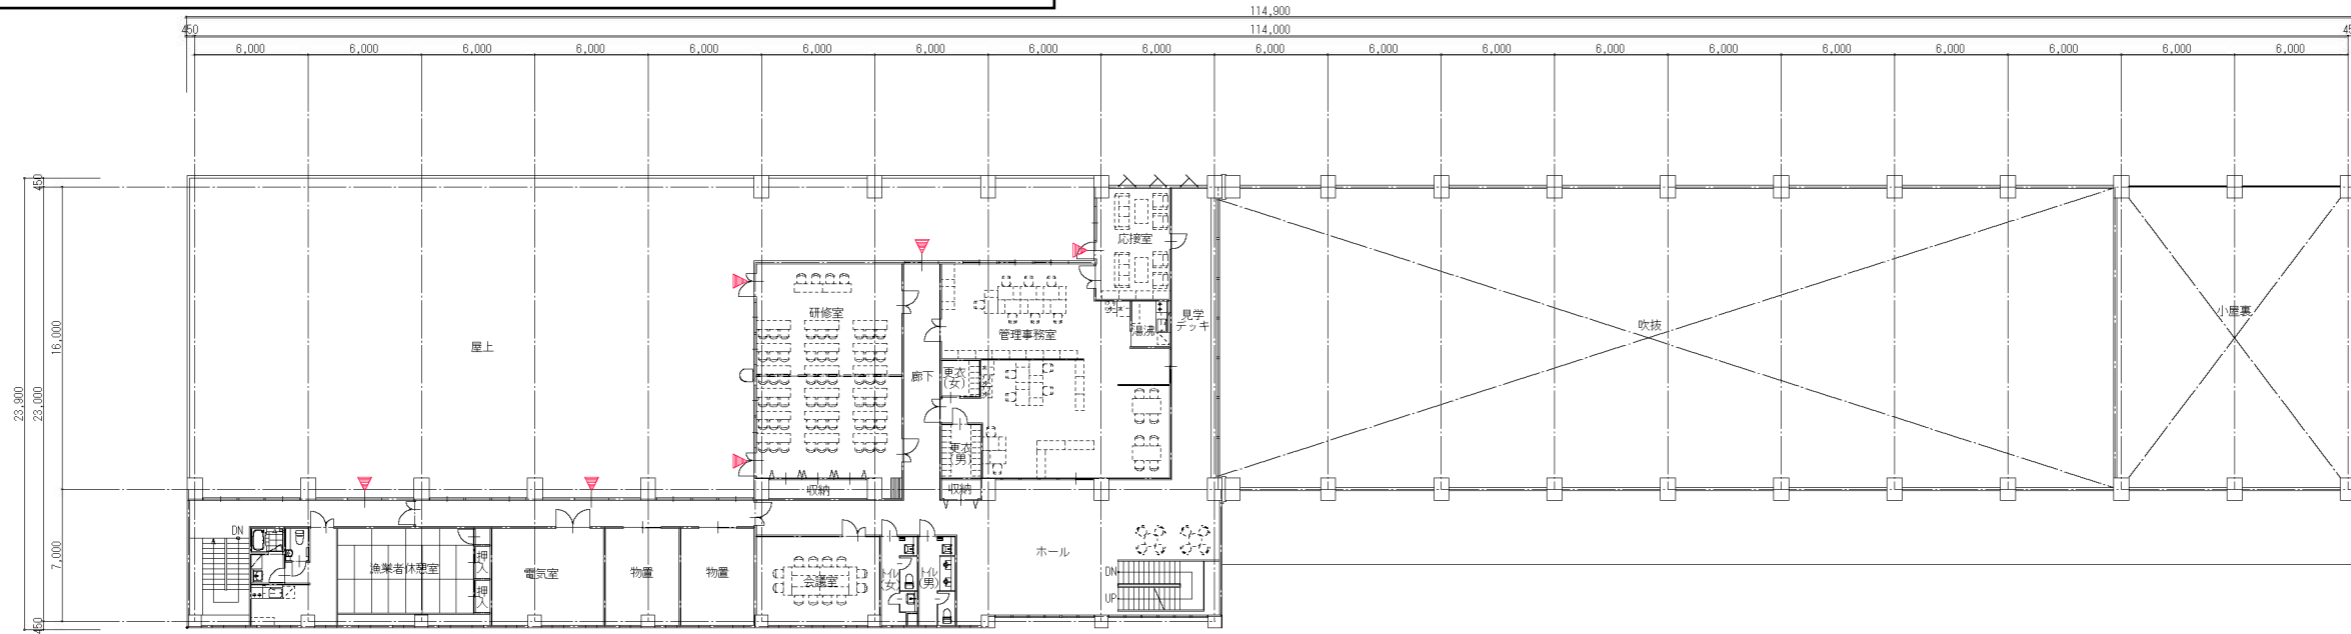

2階平面図 S=1/200

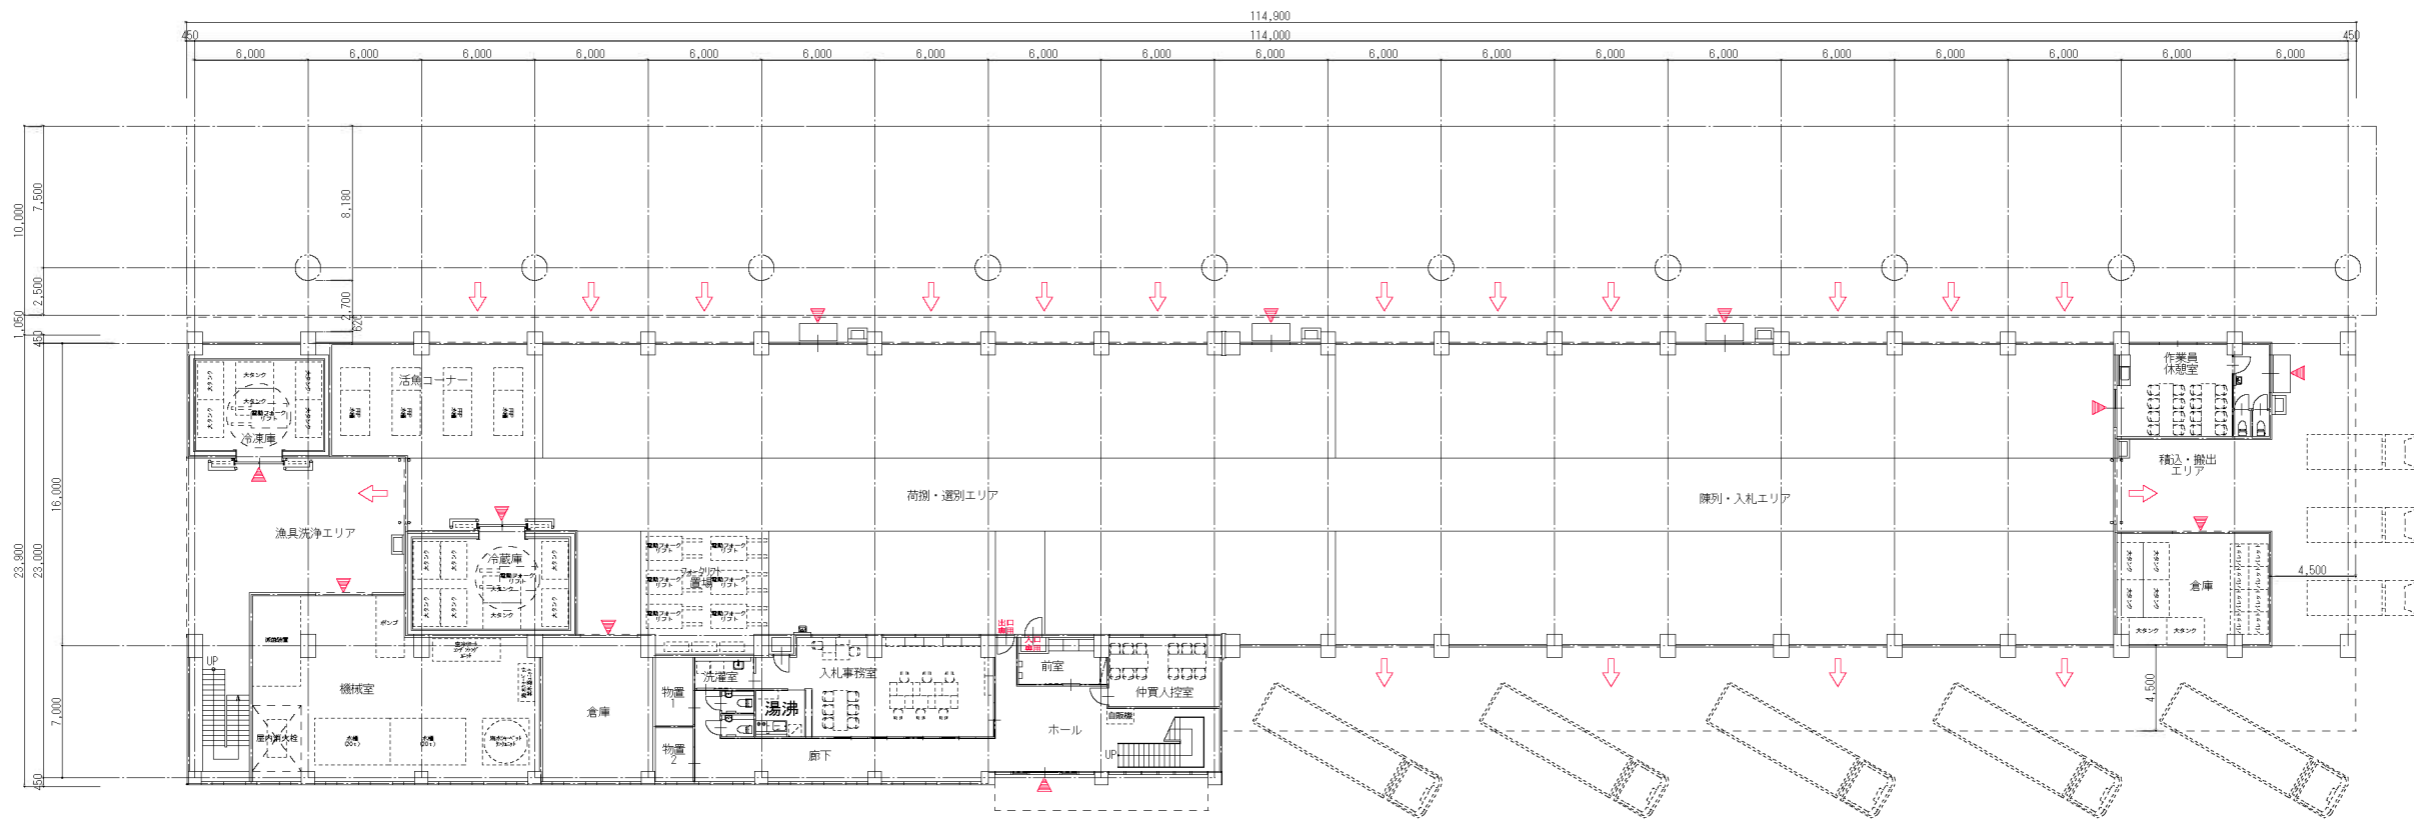

1階平面図 S=1/200

H26.08.18

訂正	十和田市西二十二番町2-41 TEL 0176(25)2100(代) FAX 0176(25)2101	検印	検印	担当	製図	No. 1418-00	工事名 大畑町魚市場建設工事	図面番号 A-01	設計 高谷 健司
	株式会社 石川設計 代表取締役 石川正憲	石川	長知	名久井	豊川	設計年月日 H27.2	図面名称 平面図	縮尺 A1:1/200 A3:1/400	1級建築士登録第 310460号