

社会資本総合整備計画 防災・安全交付金

令和01年10月10日

計画の名称	むつ市の下水道における防災・安全対策の実現													
計画の期間	平成30年度 ~ 令和04年度 (5年間)								重点配分対象の該当					
交付対象	むつ市													
計画の目標	老朽化した下水道施設の計画的な改築（長寿命化・更新）を行い、効率的な下水道施設の管理運営を図るとともに、むつ市における継続的な水質保全の確保と安全・安心・快適な暮らしを実現する。													
全体事業費（百万円）	合計（A + B + C + D）		270	A	270	B	0	C	0	D	0	効果促進事業費の割合 $C / (A + B + C + D)$	0	%

番号	計画の成果目標（定量的指標）			
	定量的指標の定義及び算定式	定量的指標の現況値及び目標値		
		当初現況値 (H30当初)	中間目標値 (R2末)	最終目標値 (R4末)
1	下水道ストックマネジメントにおける改築率を0% (H30) から100% (R4) に増加させる。			
	下水道ストックマネジメントにおける改築率	0%	40%	100%
	ストックマネジメントに基づき改築を実施した施設（箇所）/ストックマネジメントに基づき改築を実施すべき施設（箇所）			

備考等	個別施設計画を含む	<input type="radio"/>	国土強靱化を含む	-	定住自立圏を含む	-	連携中枢都市圏を含む	-	流域水循環計画を含む	-	地域再生計画を含む	-	避難確保計画の策定	避難行動要支援者名簿の提供
-----	-----------	-----------------------	----------	---	----------	---	------------	---	------------	---	-----------	---	-----------	---------------


A 基幹事業

基幹事業(大)	番号	事業種別	地域種別	交付対象	直接間接	事業者	種別1	種別2	要素となる事業名 (事業箇所)	事業内容 (延長・面積等)	市区町村名/ 港湾・地区名	事業実施期間(年度)					全体事業費 (百万円)	費用 便益比	個別施設計画 策定状況
												H30	H31	R02	R03	R04			
一体的に実施することにより期待される効果																			
備考																			
下水道事業	A07-001	下水道	一般	むつ市	直接	むつ市	終末処理場	改築	むつ下水浄化センター 電気計装設備A-1	計測設備等更新ほか N=35設備	むつ市						48	策定済	
	ストックマネジメント																		
	A07-002	下水道	一般	むつ市	直接	むつ市	終末処理場	改築	大畑下水浄化センター 電気計装設備A-2	計測設備等更新ほか N=14設備	むつ市						17	策定済	
	ストックマネジメント																		
	A07-003	下水道	一般	むつ市	直接	むつ市	終末処理場	改築	川内下水浄化センター 電気計装設備A-3	計測設備等更新ほか N=17設備	むつ市						95	策定済	
	ストックマネジメント																		
	A07-004	下水道	一般	むつ市	直接	むつ市	終末処理場	改築	川内下水浄化センター 曝気装置等更新ほか N=2設備	曝気装置等更新ほか N=2設備	むつ市						24	策定済	
ストックマネジメント																			
A07-005	下水道	一般	むつ市	直接	むつ市	終末処理場	改築	脇野沢下水浄化センター 電気計装設備A-5	計測設備等更新ほか N=22設備	むつ市						54	策定済		
ストックマネジメント																			
A07-006	下水道	一般	むつ市	直接	むつ市	-	-	調査・設計等A-6	長寿命化対策等 N=1式	むつ市						20	策定済		
ストックマネジメント 種別1:終末処理場、管渠(汚水) 種別2:全種																			
A07-007	下水道	一般	むつ市	直接	むつ市	終末処理場	改築	むつ下水浄化センター 汚水ポンプ設備A-7	逆止弁等更新ほか N=2設備	むつ市						9	策定済		
ストックマネジメント																			

A 基幹事業

基幹事業(大)	番号	事業種別	地域種別	交付対象	直接間接	事業者	種別1	種別2	要素となる事業名 (事業箇所)	事業内容 (延長・面積等)	市区町村名/ 港湾・地区名	事業実施期間(年度)					全体事業費 (百万円)	費用 便益比	個別施設計画 策定状況
												H30	H31	R02	R03	R04			
一体的に実施することにより期待される効果																			
備考																			
下水道事業	A07-008	下水道	一般	むつ市	直接	むつ市	終末処 理場	改築	むつ下水浄化センター 沈砂池場A-8	沈砂池場ポンプ設備等更新ほ か N=1設備	むつ市						3		策定済
ストックマネジメント																			
											小計						270		
											合計						270		


計画の名称	むつ市の下水道における防災・安全対策の実現	
計画の期間	平成30年度 ～ 令和4年度 (5年間)	交付対象 むつ市

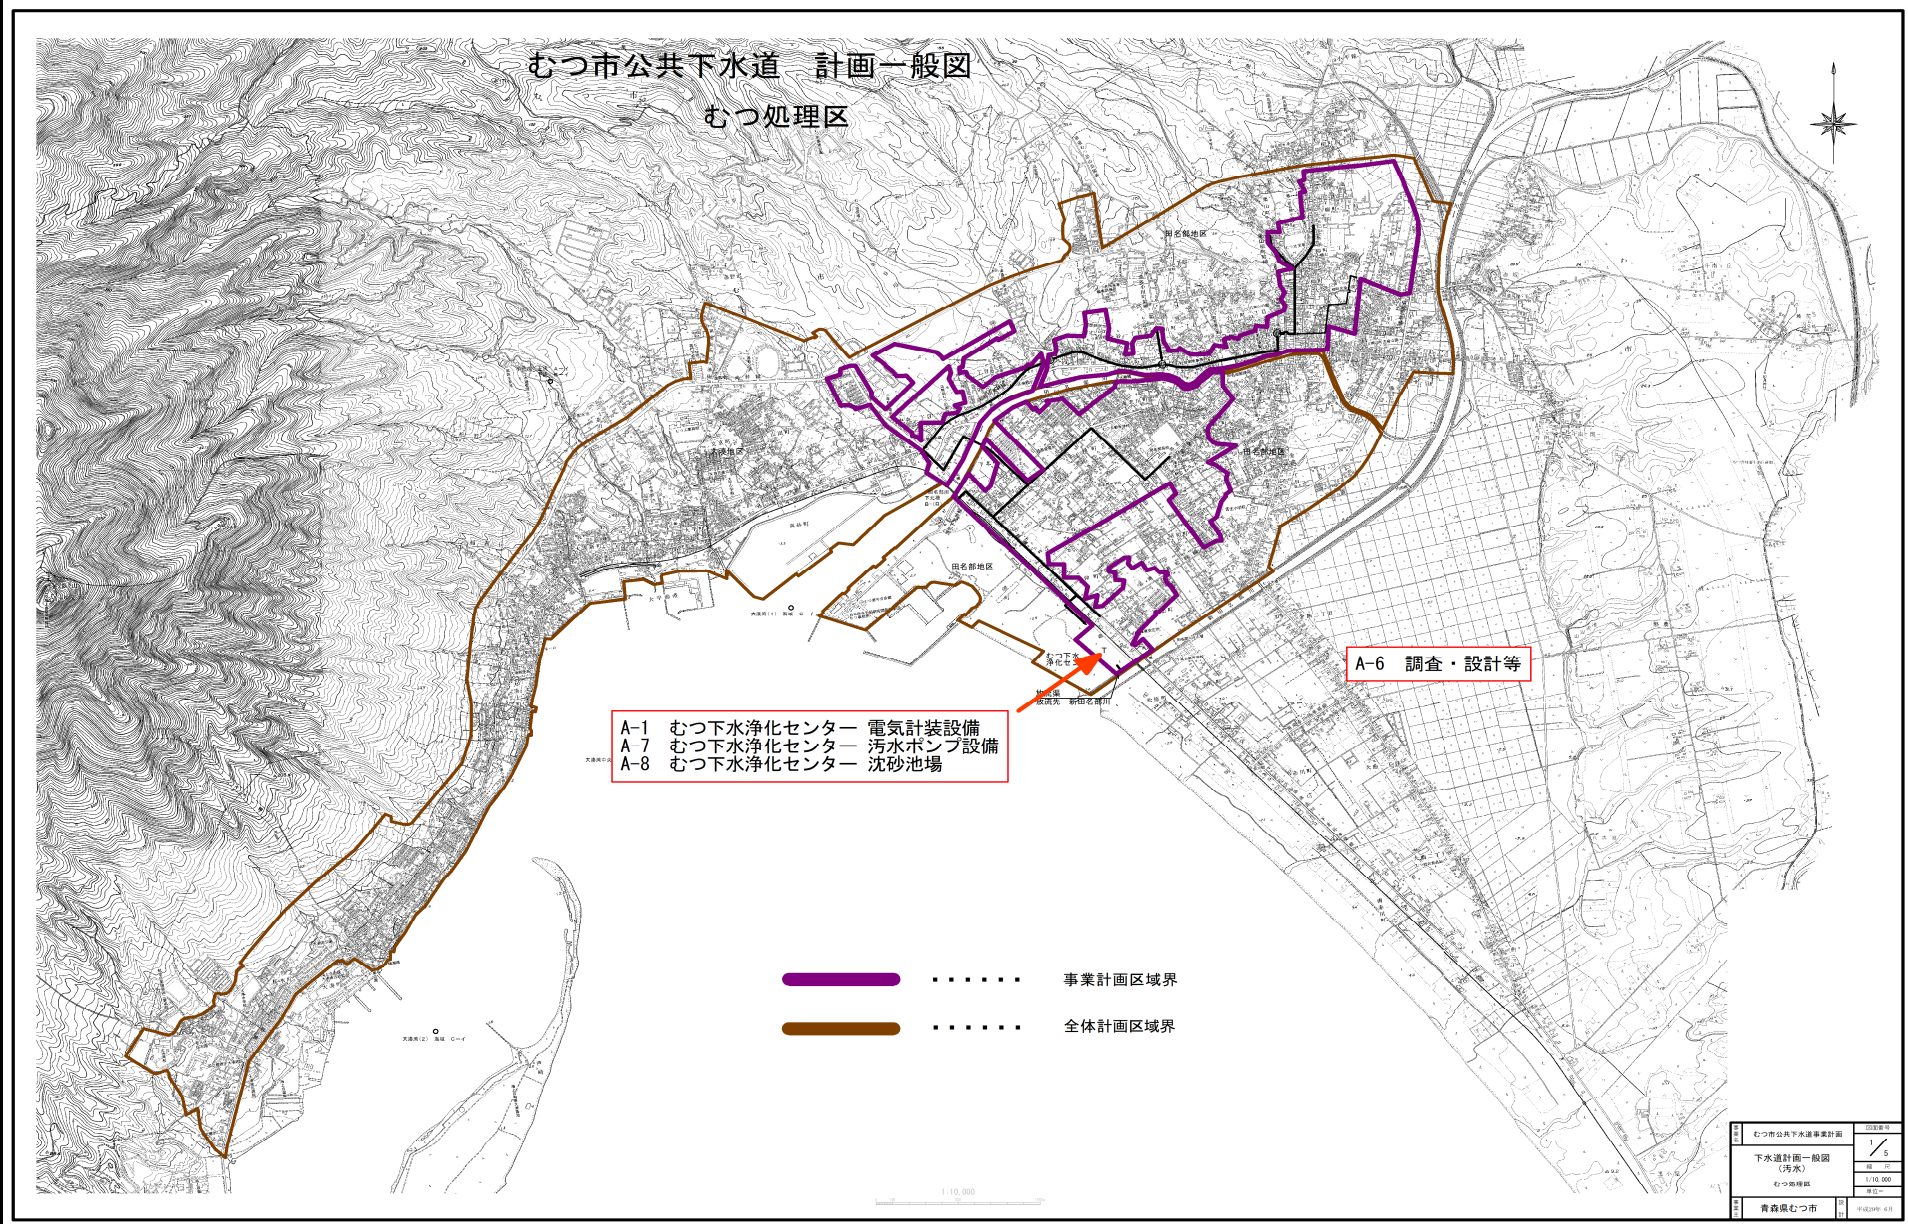

計画の名称	むつ市の下水道における防災・安全対策の実現		
計画の期間	平成30年度 ~ 令和4年度 (5年間)	交付対象	むつ市


むつ市公共下水道 計画一般図

大畑処理区

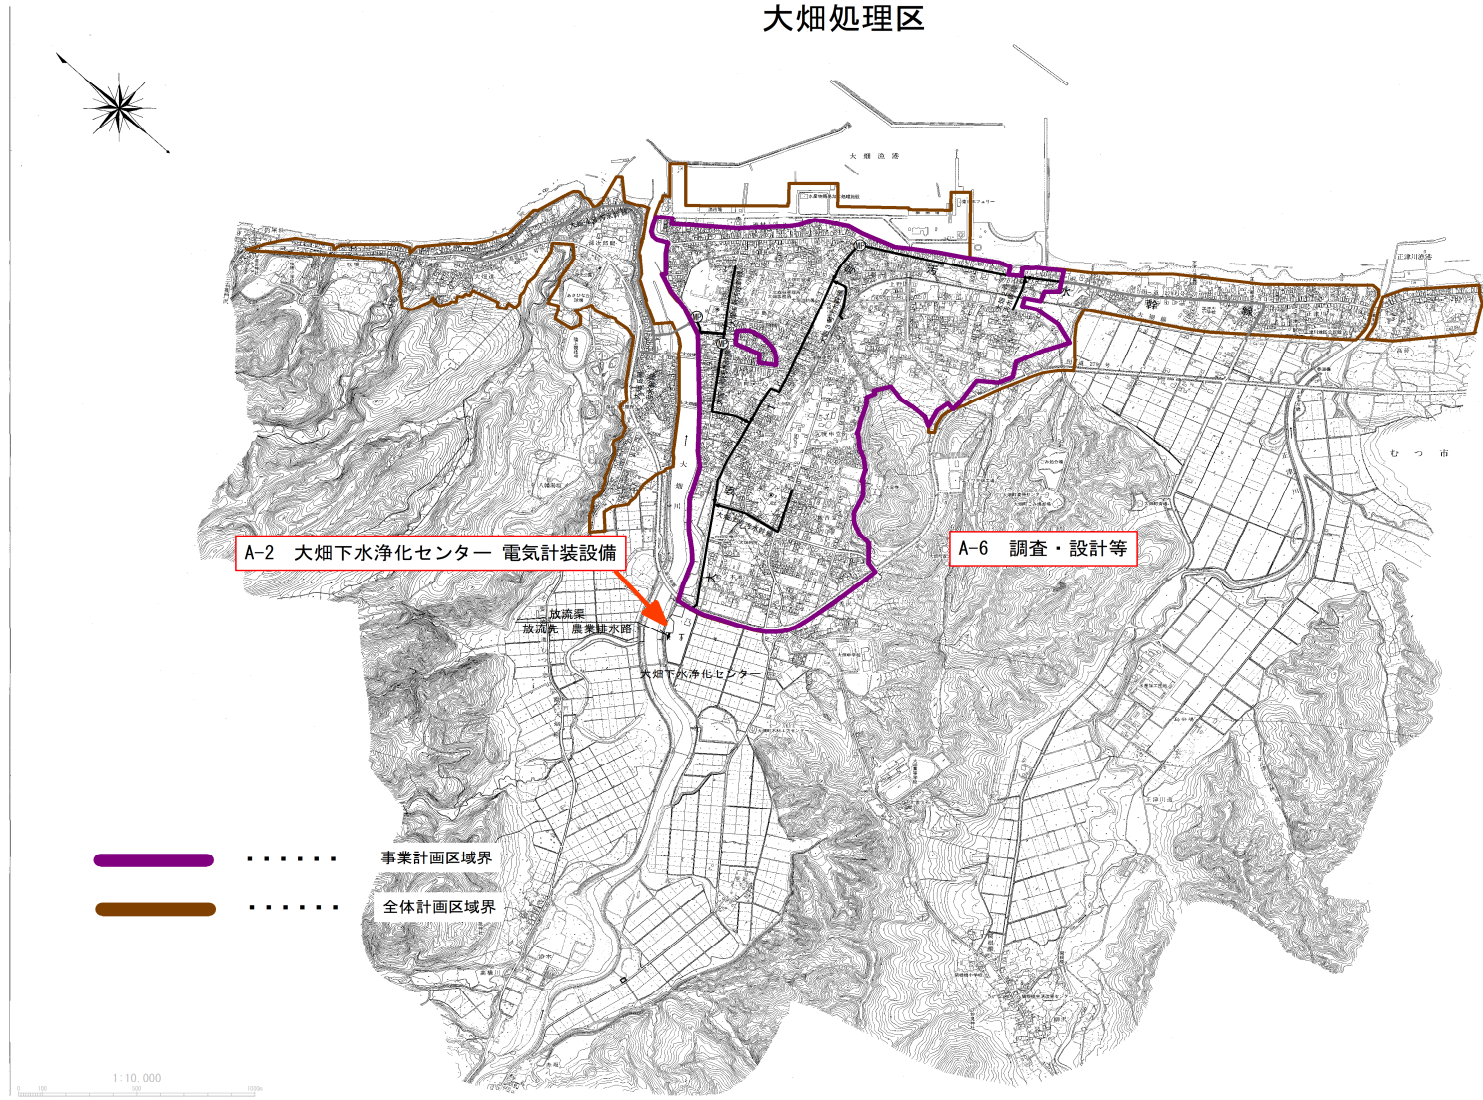


事業計画	むつ市公共下水道事業計画	図面番号	1 / 5
計画種別	下水道計画一般図 (汚水)	縮尺	1/10,000
	大畑処理区	単位	
実施年度	青森県むつ市	設計	平成29年 6月

計画の名称	むつ市の下水道における防災・安全対策の実現		
計画の期間	平成30年度 ~ 令和4年度 (5年間)	交付対象	むつ市

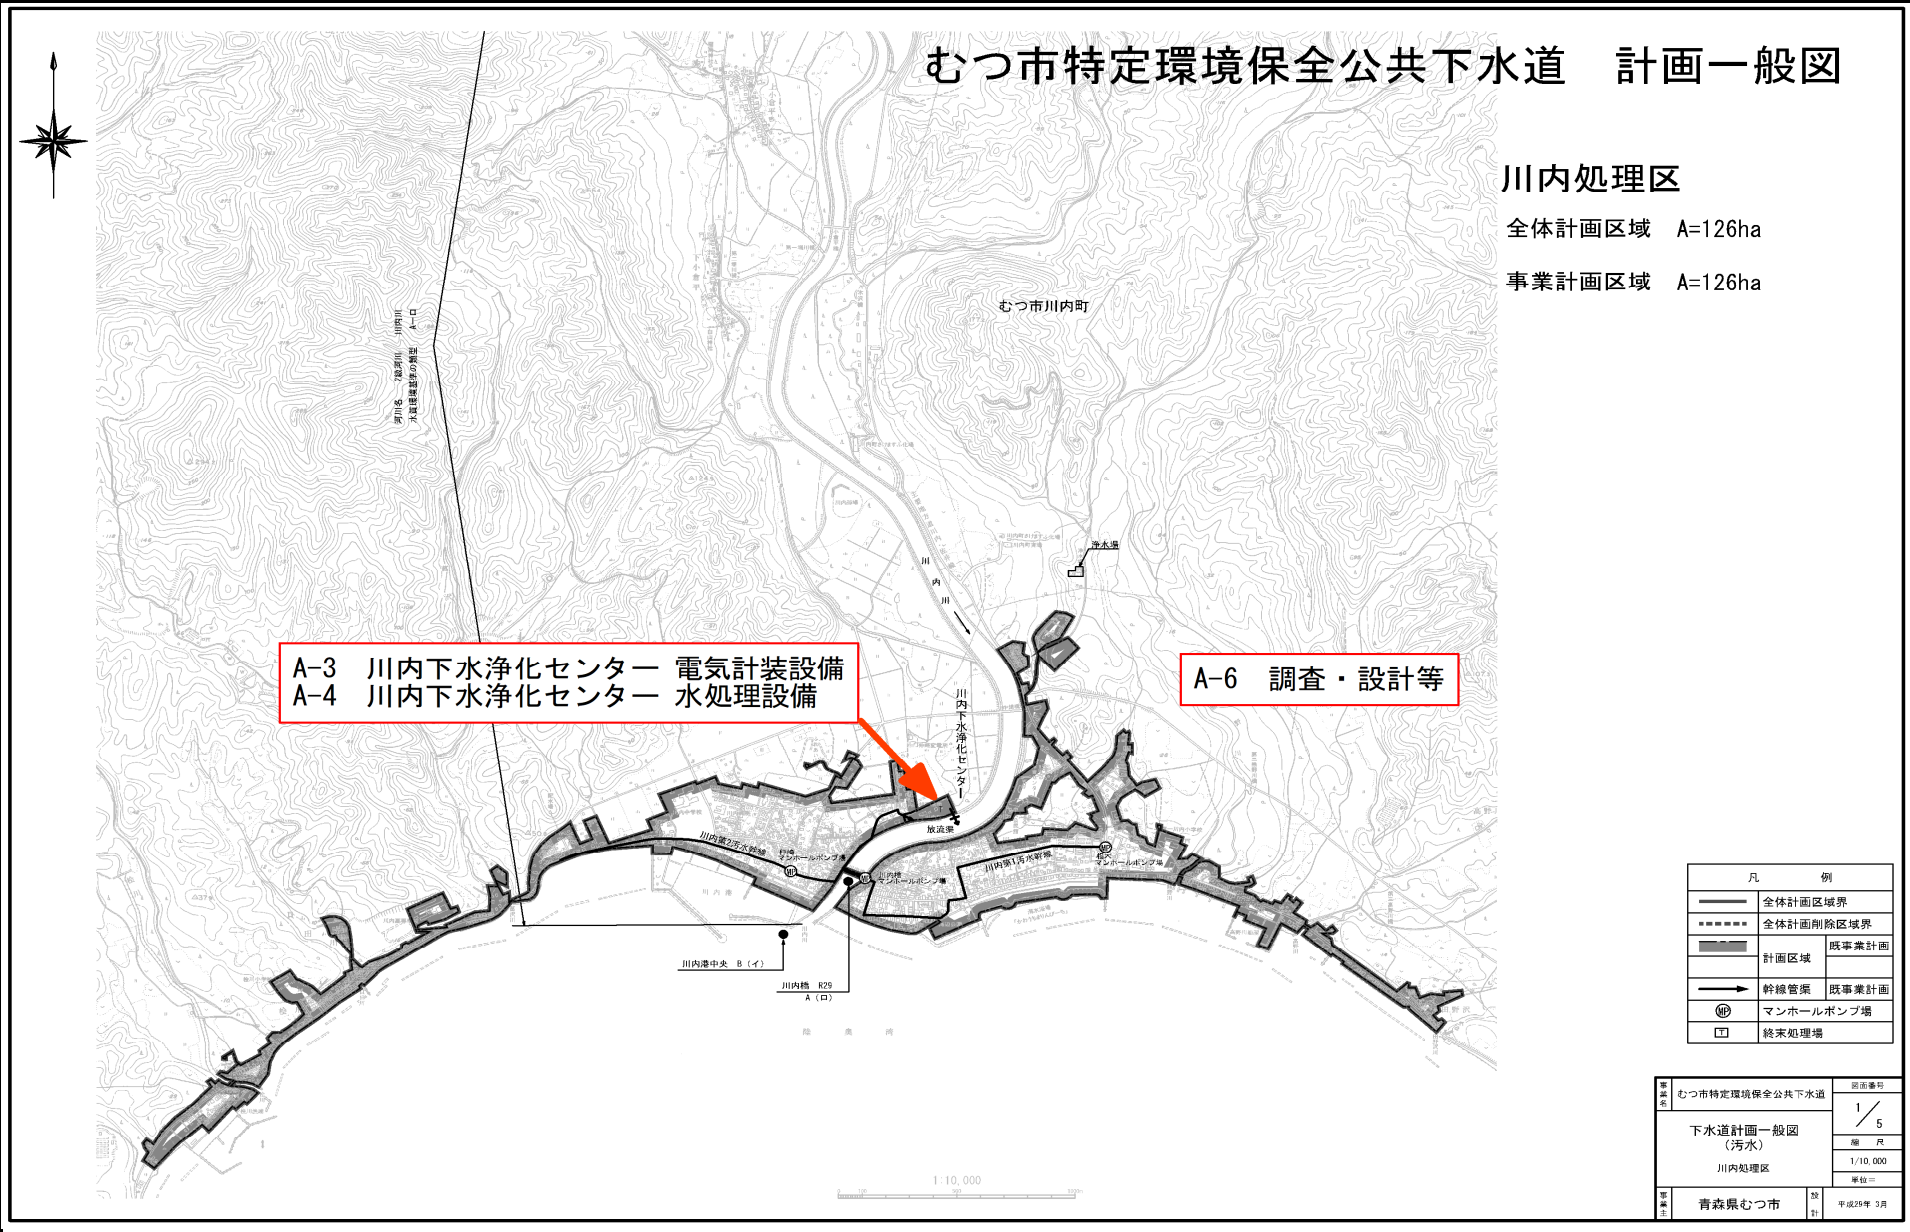

計画の名称	むつ市の下水道における防災・安全対策の実現		
計画の期間	平成30年度 ~ 令和4年度 (5年間)	交付対象	むつ市

むつ市特定環境保全公共下水道 計画一般図

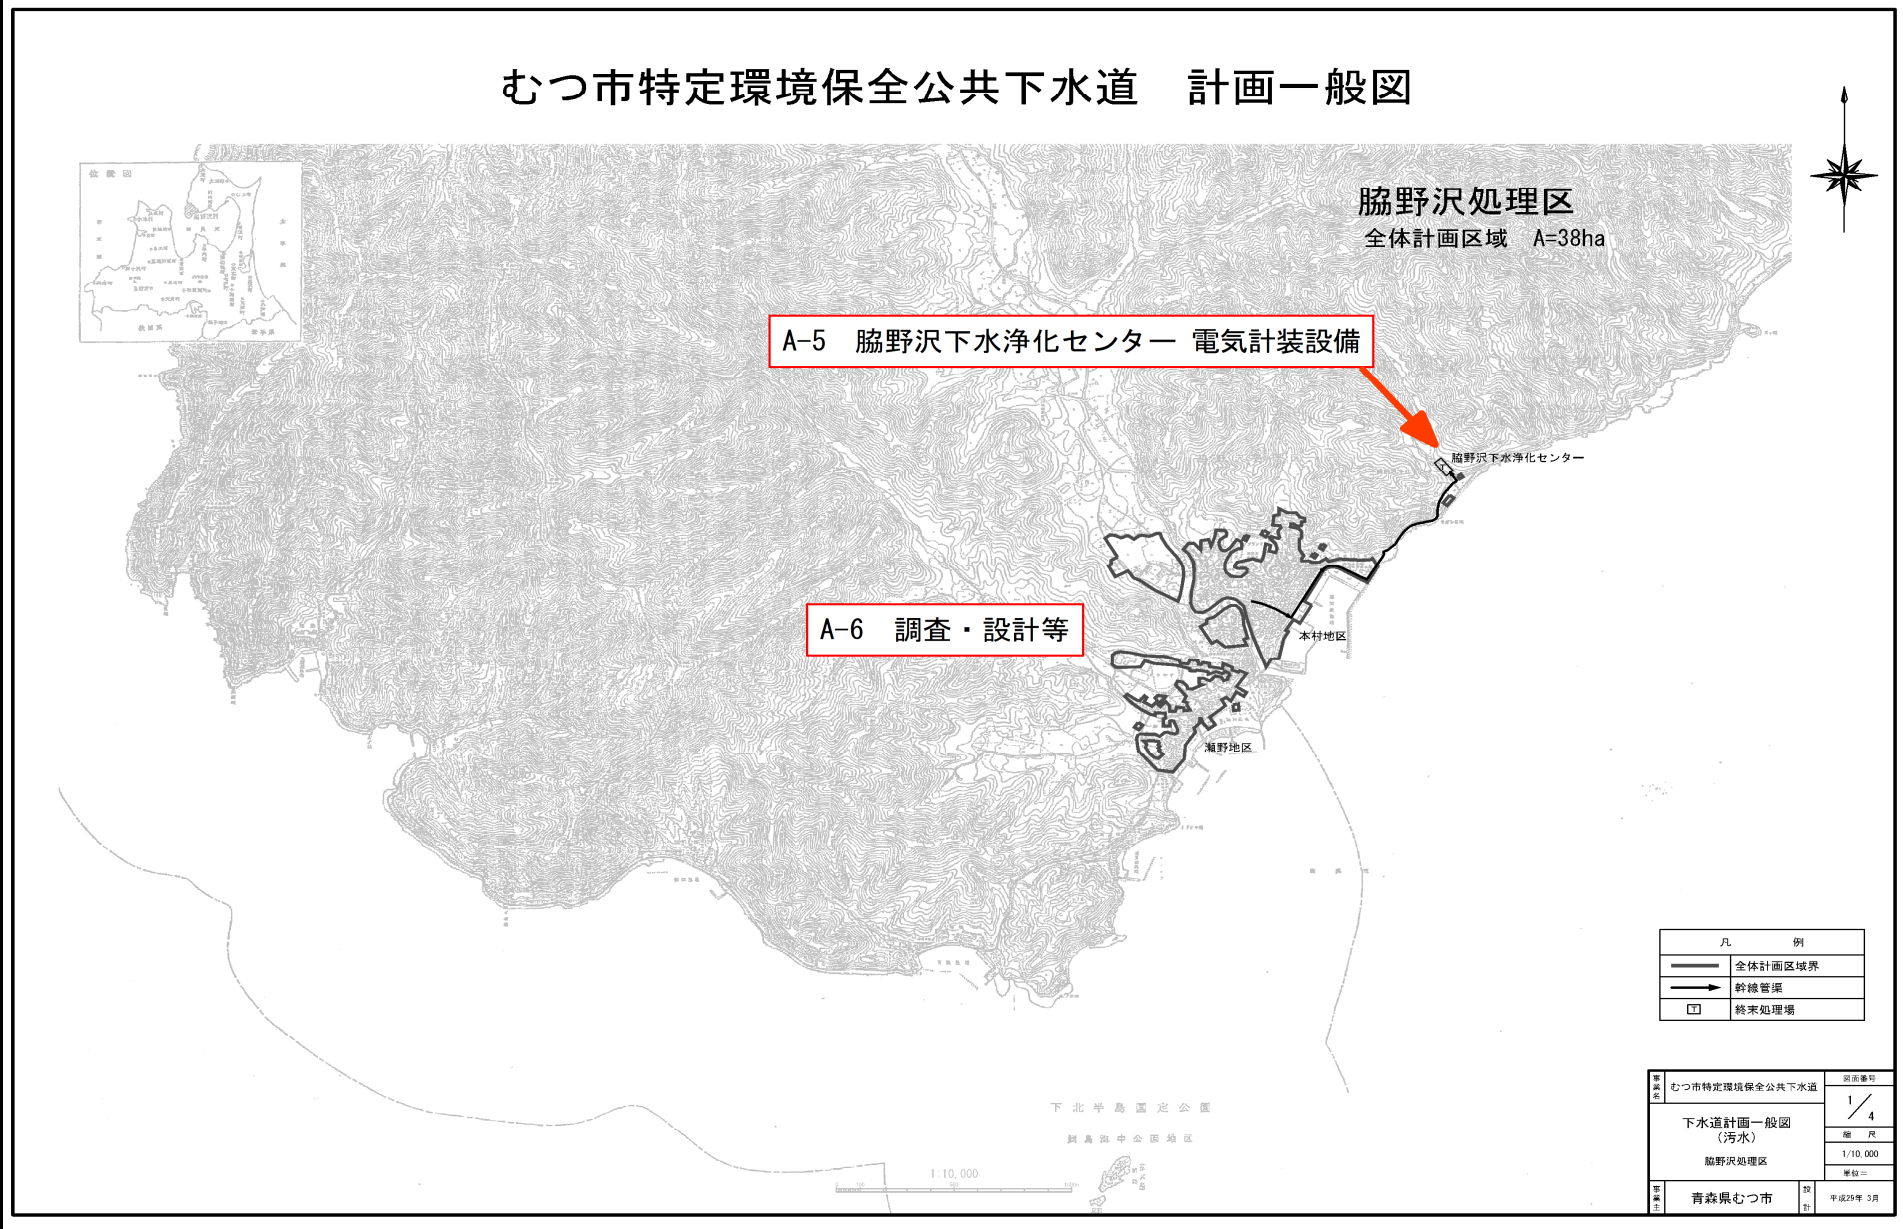

A-5 脇野沢下水浄化センター 電気計装設備

A-6 調査・設計等

凡 例	
	全体計画区域界
	幹線管渠
	終末処理場

事業名	むつ市特定環境保全公共下水道	図面番号	1 / 4
図名	下水道計画一般図 (汚水)	縮尺	1/10,000
対象区域	脇野沢処理区	単位	□
実施主体	青森県むつ市	設計	平成29年 3月



下北半島国定公園
新島湖中公園地区

交付金の執行状況

(単位：百万円)

	H30	H31	R02	R03	
配分額 (a)	7	12	11	11	
計画別流用増 減額 (b)	0	0	0	0	
交付額 (c=a+b)	7	12	11	11	
前年度からの繰越額 (d)	0	0	0	11	
支払済額 (e)	7	12	0	22	
翌年度繰越額 (f)	0	0	11	0	
うち未契約繰越額(g)	0	0	11	0	
不用額 (h = c+d-e-f)	0	0	0	0	
未契約繰越率+不用率 (i = (g+h)/(c+d))%	0	0	100	0	
未契約繰越率+不用率が10%を超えている場合その理由			更新予定機器の変更		