

# 社会資本総合整備計画書

## 水の安全・安心基盤整備

むつ市における循環のみちの実現（重点計画）

あ お も り け ん  
（青森県 むつ市）

令和元年 1 2 月


社会資本総合整備計画（水の安全・安心基盤整備）

令和元年12月10日

計画の名称	むつ市における循環のみの実現（重点計画）							重点配分対象の該当	○									
計画の期間	平成28年度～令和元年度（4年間）			交付対象	青森県 むつ市													
計画の目標	下水道整備を行い、安全・安心・快適な暮らしを実現し、良好な環境を創造する。																	
計画の成果目標（定量的指標）	①むつ処理区の平成28年度当初における普及率9.0%を平成31年度末で17.0%に向上させる。 ②大畑処理区の平成28年度当初における普及率60.0%を平成31年度末で62.4%に向上させる。																	
定量的指標の定義及び算定式						定量的指標の現況値及び目標値			備考									
						当初現況値 (H28当初)	中間目標値 (H30末)	最終目標値 (H31末)										
下水道区域内普及率	①むつ処理区	下水道処理人口（人）/下水道区域内行政人口（人）				9.0%	14.3%	17.0%										
	②大畑処理区	下水道処理人口（人）/下水道区域内行政人口（人）				60.0%	62.0%	62.4%										
全体事業費	合計 (A+B+C+D)	832百万円	A	832百万円	B	C	D	効果促進事業費の割合										
<b>交付対象事業</b>																		
<b>A 下水道事業</b>																		
番号	事業種別	地域種別	交付対象	直接間接	事業者	事業及び施設種別	省略工種	要素となる事業名	事業内容	市町村名	事業実施期間（年度）				全体事業費 (百万円)	費用便益比	個別施設計画 策定状況	備考
											H28	H29	H30	H31				
むつ処理区																		
A-1	下水道	一般	むつ市	直接	むつ市	分流	新設	むつ処理区新町下北幹線（汚水）	汚水管 φ200mm L=100m	むつ市					38			
A-2	下水道	一般	むつ市	直接	むつ市	分流	新設	むつ処理区中央幹線（汚水）	汚水管 φ250mm L=450m	むつ市					86			
A-3	下水道	一般	むつ市	直接	むつ市	分流	新設	むつ処理区下北町地区枝線整備	汚水管 φ200mm L=490m	むつ市					66			
A-4	下水道	一般	むつ市	直接	むつ市	分流	新設	むつ処理区柳町地区枝線整備	汚水管 φ75～200mm L=370m	むつ市					98			
A-5	下水道	一般	むつ市	直接	むつ市	分流	新設	むつ処理区海老川昭和町地区枝線整備	汚水管 φ200mm L=810m	むつ市					202			
A-6	下水道	一般	むつ市	直接	むつ市	分流	新設	むつ処理区中央地区枝線整備	汚水管 φ200mm L=780m	むつ市					77			
A-7	下水道	一般	むつ市	直接	むつ市	分流	新設	むつ処理区若松町地区枝線整備	汚水管 φ200mm L=250m	むつ市					71			
A-8	下水道	一般	むつ市	直接	むつ市	分流	全種	調査・設計等	委託費（管渠L=10.2km 等）	むつ市					169			
大畑処理区																		
A-9	下水道	過疎	むつ市	直接	むつ市	分流	新設	大畑処理区上野地区枝線整備	舗装復旧 A=4,760m <sup>2</sup>	むつ市					25			
（下水道事業）																		
合計															832			
<b>B 関連社会資本整備事業</b>																		
番号	事業種別	地域種別	交付対象	直接間接	事業者	省略工種	要素となる事業名	事業内容	市町村名	事業実施期間（年度）				全体事業費 (百万円)	費用便益比	個別施設計画 策定状況	備考	
										H28	H29	H30	H31					
合計																		
<b>C 効果促進事業</b>																		
番号	事業種別	地域種別	交付対象	直接間接	事業者	省略工種	要素となる事業名	事業内容	市町村名	事業実施期間（年度）				全体事業費 (百万円)	備考			
										H28	H29	H30	H31					
合計																		
番号	一体的に実施することにより期待される効果													備考				
<b>D 社会資本整備円滑化地籍整備事業</b>																		
番号	事業種別	地域種別	交付対象	直接間接	事業者	省略工種	要素となる事業名	事業内容	市町村名	事業実施期間（年度）				全体事業費 (百万円)	備考			
										H28	H29	H30	H31					
合計																		
番号	一体的に実施することにより期待される効果													備考				

(参考図面) 水の安全・安心基盤整備 (むつ処理区)


計画の名称	むつ市における循環のみちの実現 (重点計画)	交付対象	青森県 むつ市
計画の期間	平成28年度 ~ 平成31年度 (4年間)		

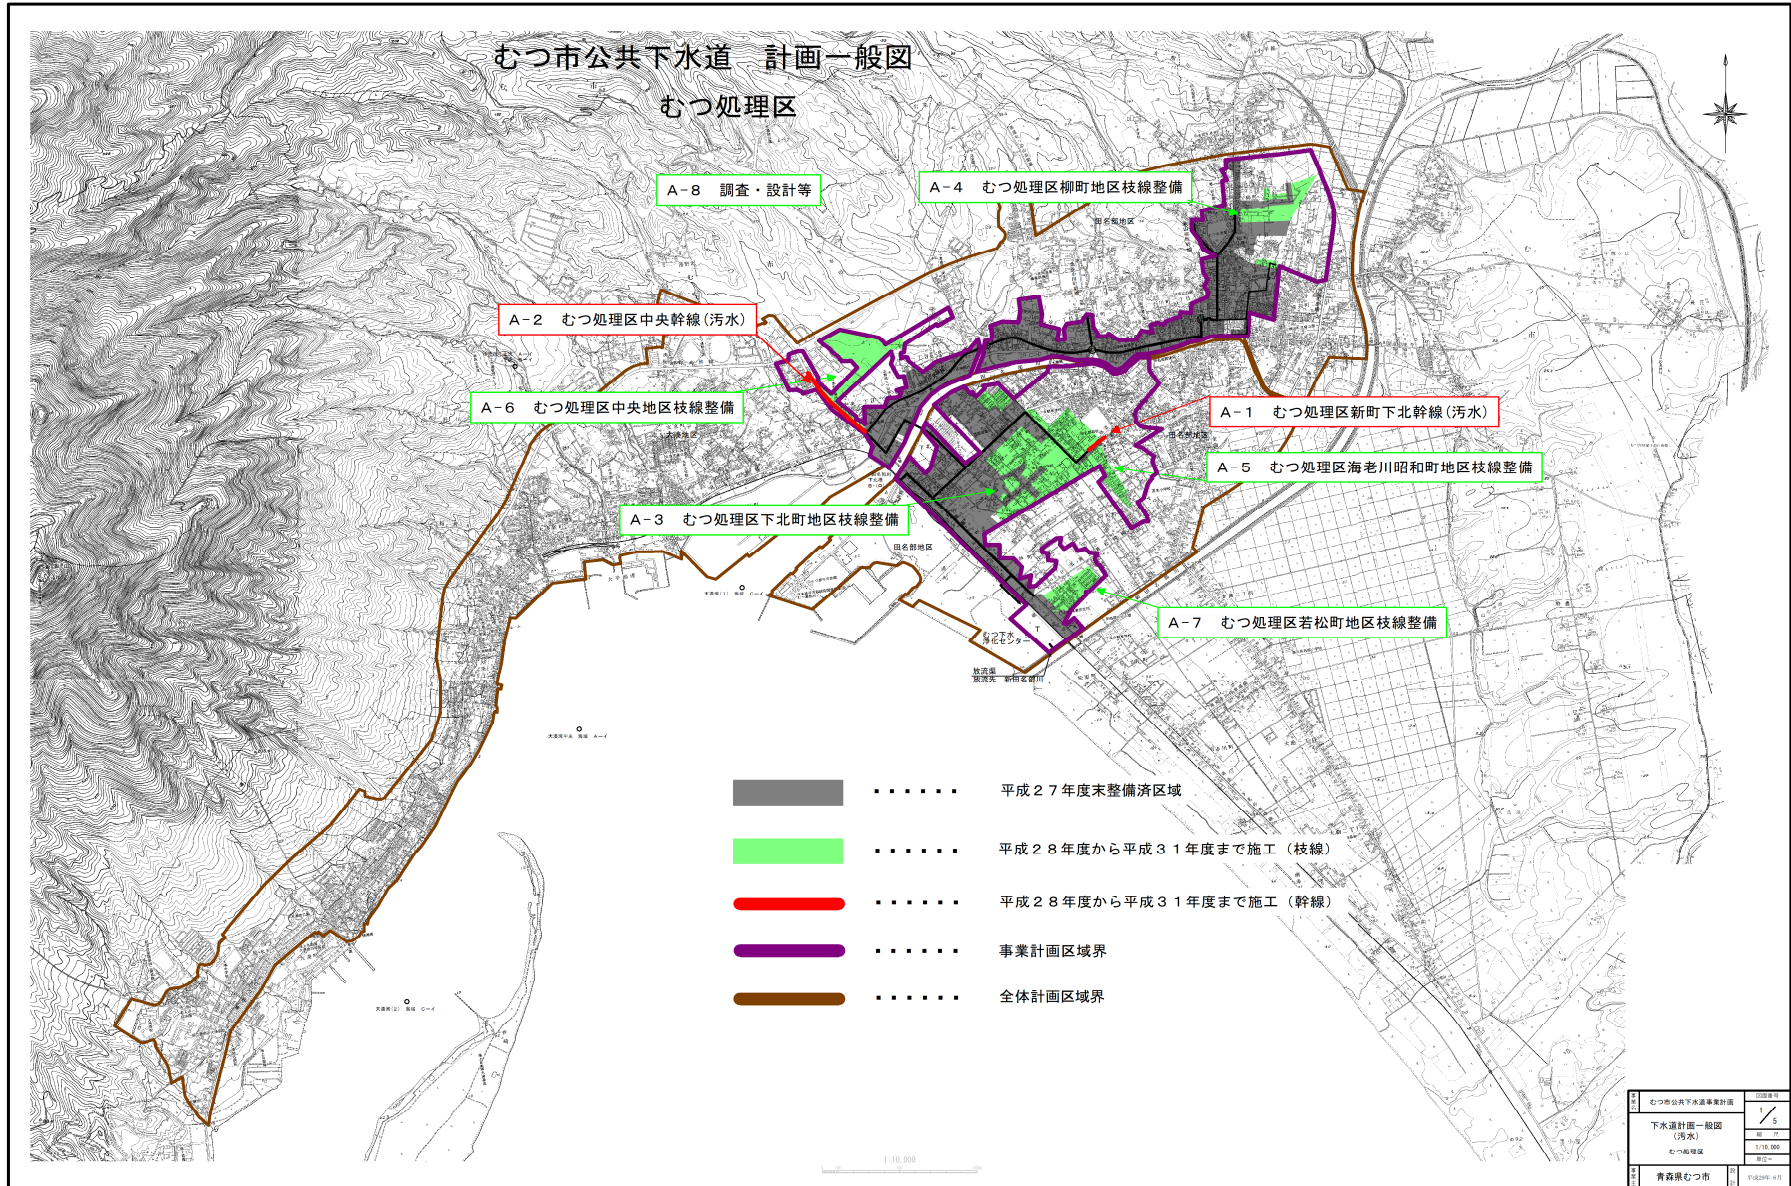

(参考図面) 水の安全・安心基盤整備 (大畑処理区)

計画の名称	むつ市における循環のみちの実現 (重点計画)		
計画の期間	平成28年度 ~ 平成31年度 (4年間)	交付対象	青森県 むつ市

## むつ市公共下水道 計画一般図 大畑処理区

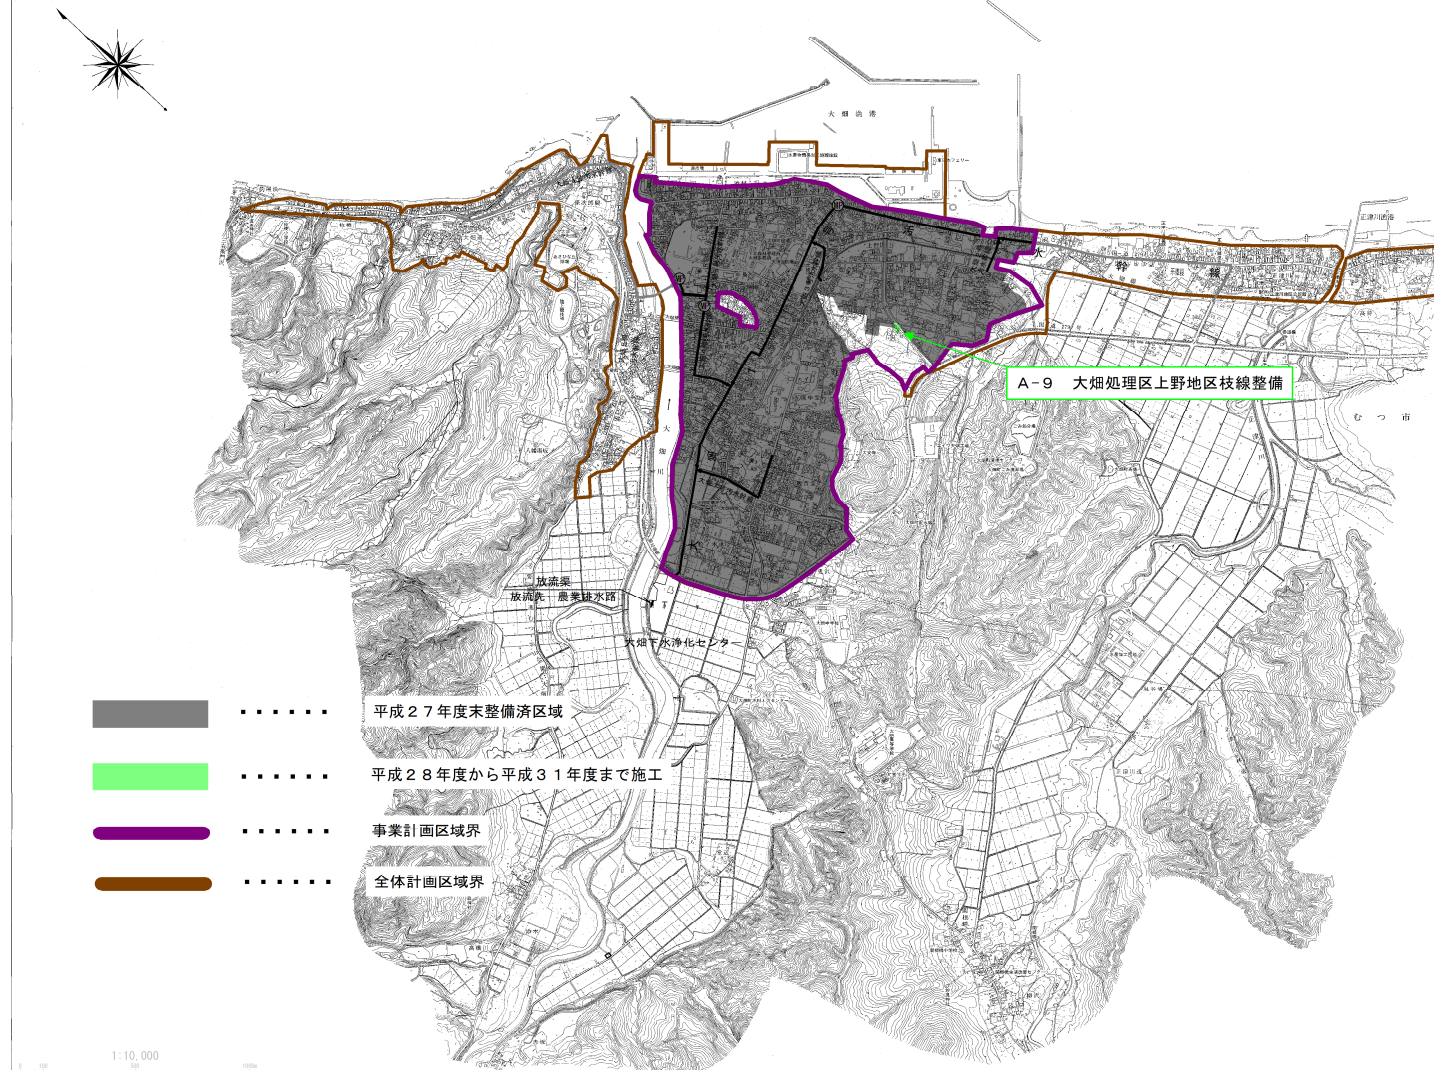

- ..... 平成27年度末整備済区域
- ..... 平成28年度から平成31年度まで施工
- ..... 事業計画区域界
- ..... 全体計画区域界

事業名	むつ市公共下水道事業計画	図面番号	1 / 5
	下水道計画一般図 (汚水)	縮尺	1/10,000
	大畑処理区	単位	
事業主	青森県むつ市	設計	平成29年 6月