


(参考様式3)

社会資本総合整備計画 参考図面


計画の名称	28 通学路等の生活空間における交通安全対策を推進する整備 (防災・安全)			交付対象	弘前市、八戸市、十和田市、つがる市、むつ市、板柳町、横浜町、おいらせ町、南部町、階上町
計画の期間	平成 30 年度	～	令和 4 年度		

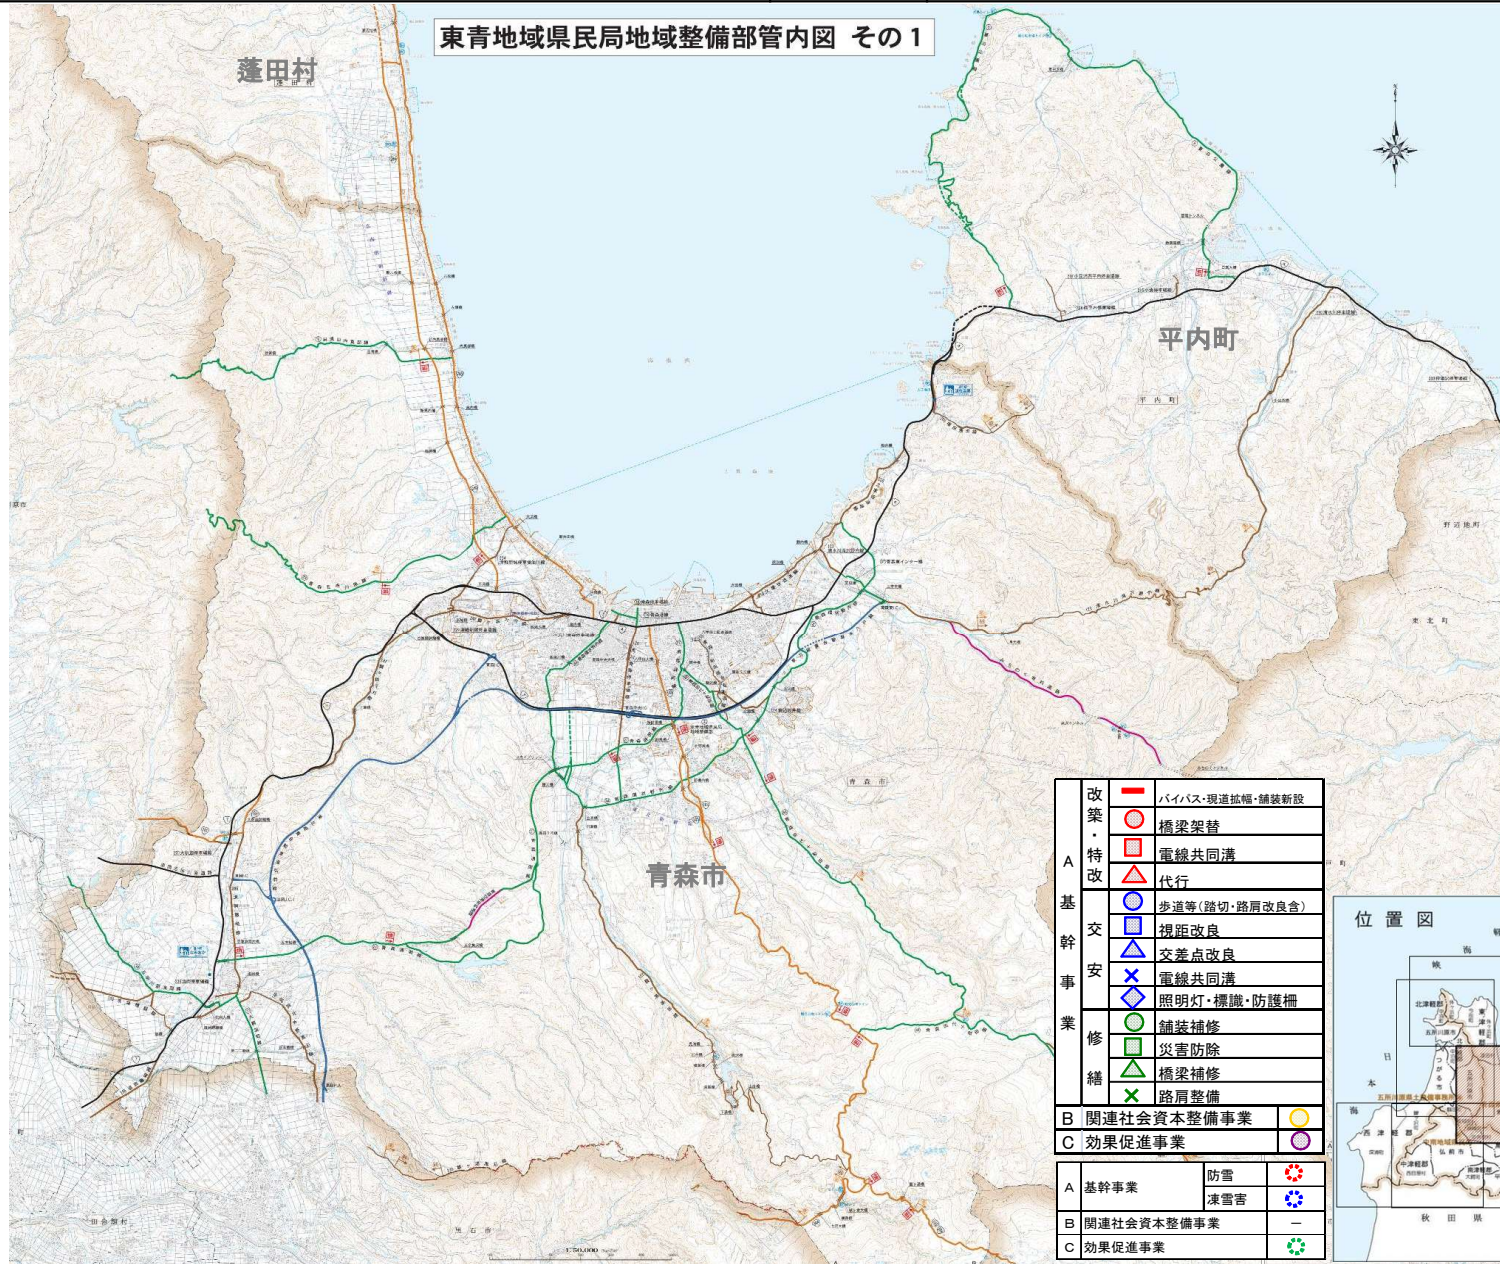

東青地域県民局地域整備部管内図 その1


P28(9枚中1枚)

改築・特設	—	バイパス・現道拡幅・舗装新設
	○	橋梁架替
	□	電線共同溝
	△	代行
基幹交通安全事業	●	歩道等(踏切・路肩改良含)
	■	視距改良
	▲	交差点改良
	◆	電線共同溝
修繕	◇	照明灯・標識・防護柵
	○	舗装補修
	■	災害防除
	△	橋梁補修
	×	路肩整備
B 関連社会資本整備事業		○
C 効果促進事業		○
A 基幹事業	防雪	❄️
	凍雪害	❄️
B 関連社会資本整備事業		—
C 効果促進事業		♻️

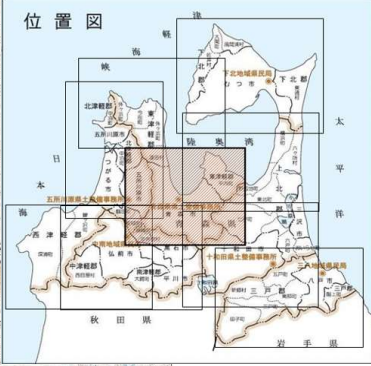


計画の名称	28 通学路等の生活空間における交通安全対策を推進する整備 (防災・安全)			交付対象	弘前市、八戸市、十和田市、つがる市、むつ市、板柳町、横浜町、おいらせ町、南部町、陸上町
計画の期間	平成 30 年度	～	令和 4 年度		

位置図

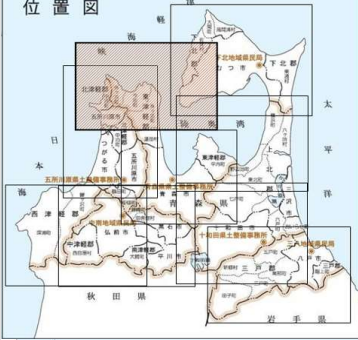


東青地域県民局地域整備部管内図 その2

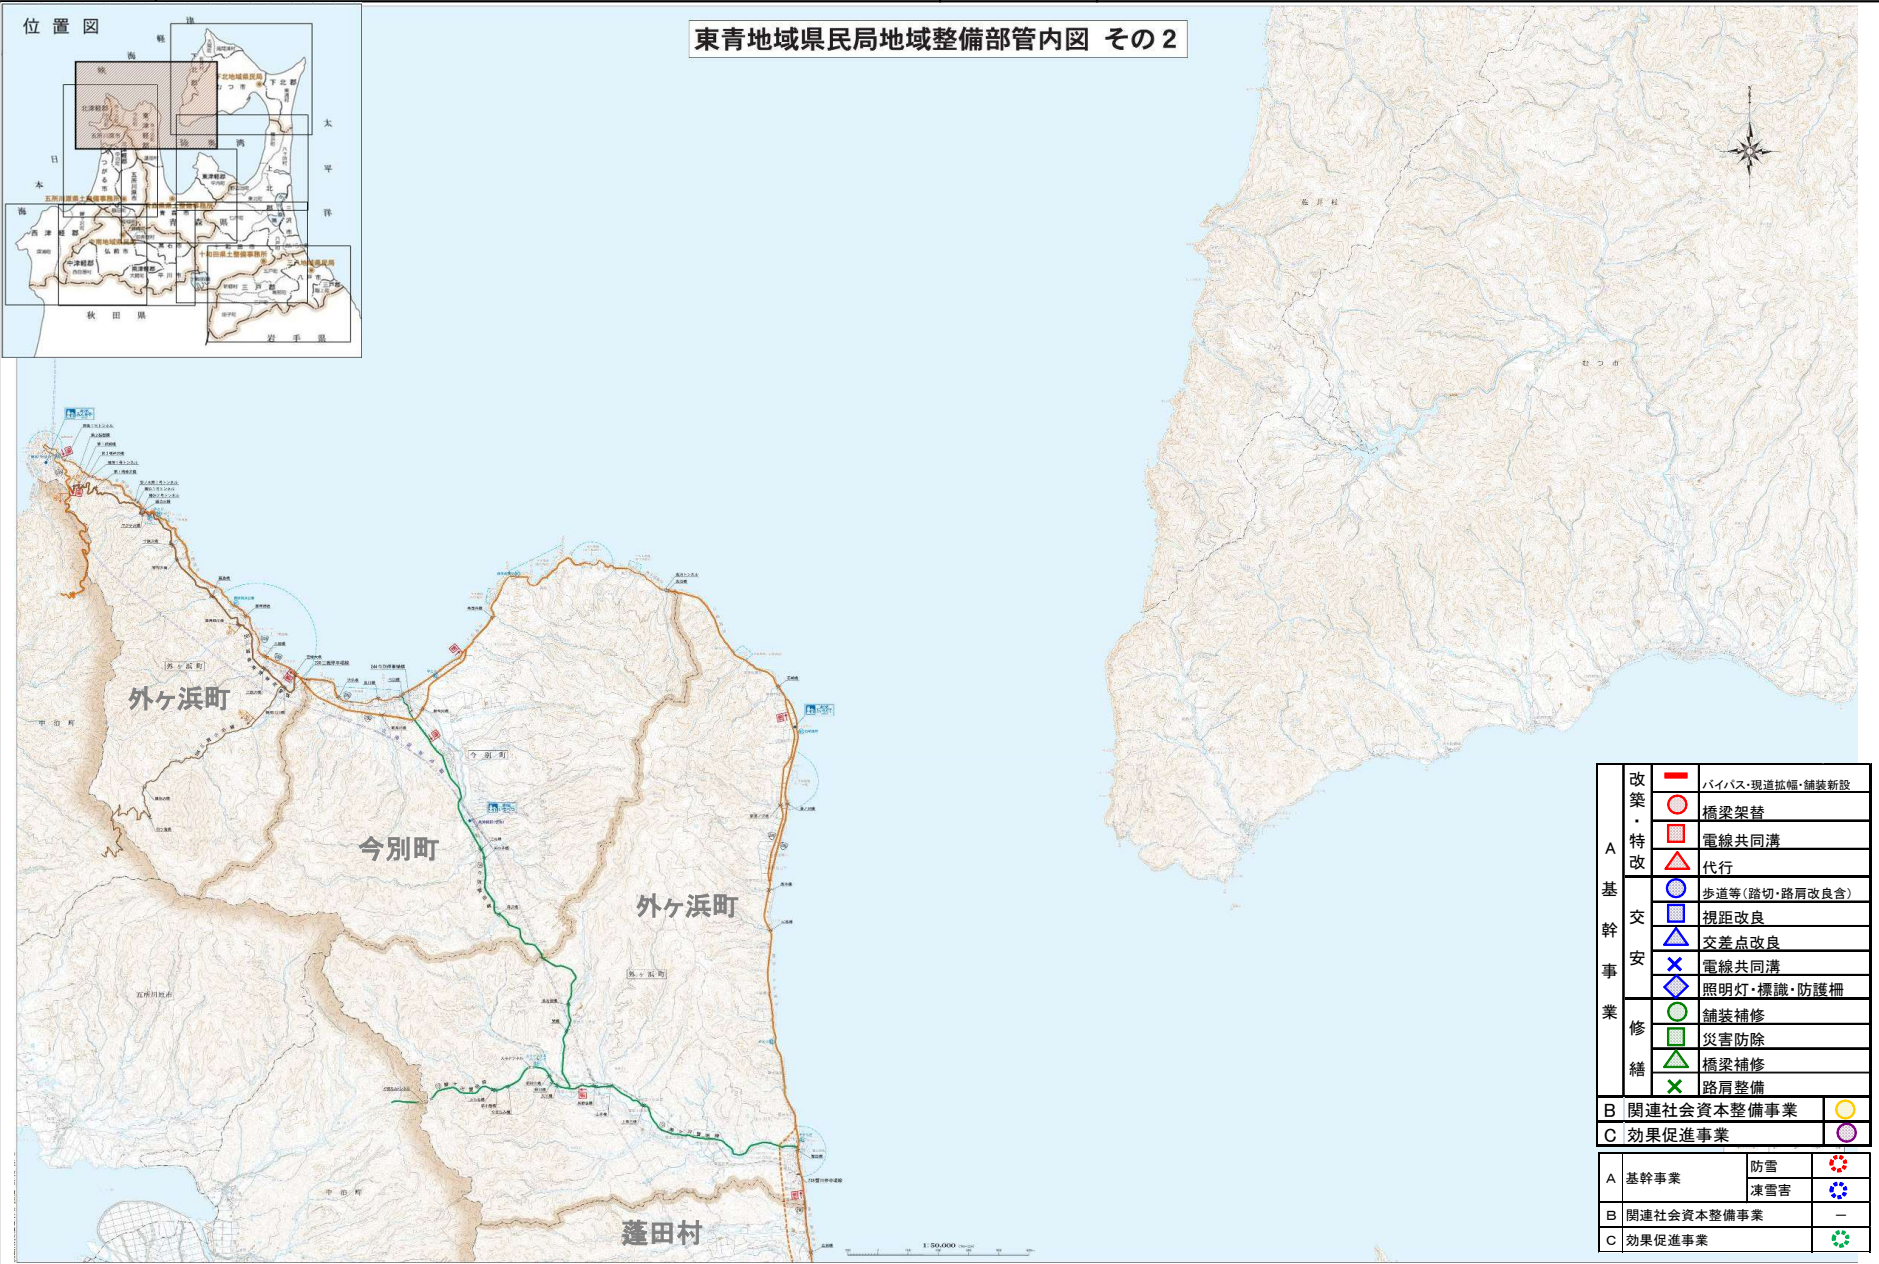

A 基幹 交 安 業 修 繕	改築・特改	バイパス・現道拡幅・舗装新設		
		橋梁架替		
		電線共同溝		
		代行		
	交 安		歩道等(踏切・路肩改良含)	
			視距改良	
			交差点改良	
			電線共同溝	
	業 修 繕		照明灯・標識・防護柵	
			舗装補修	
			災害防除	
			橋梁補修	
	路肩整備			
B	関連社会資本整備事業			
C	効果促進事業			
A	基幹事業	防雪		
		凍雪害		
B	関連社会資本整備事業			
C	効果促進事業			

(参考様式3)


社会資本総合整備計画 参考図面

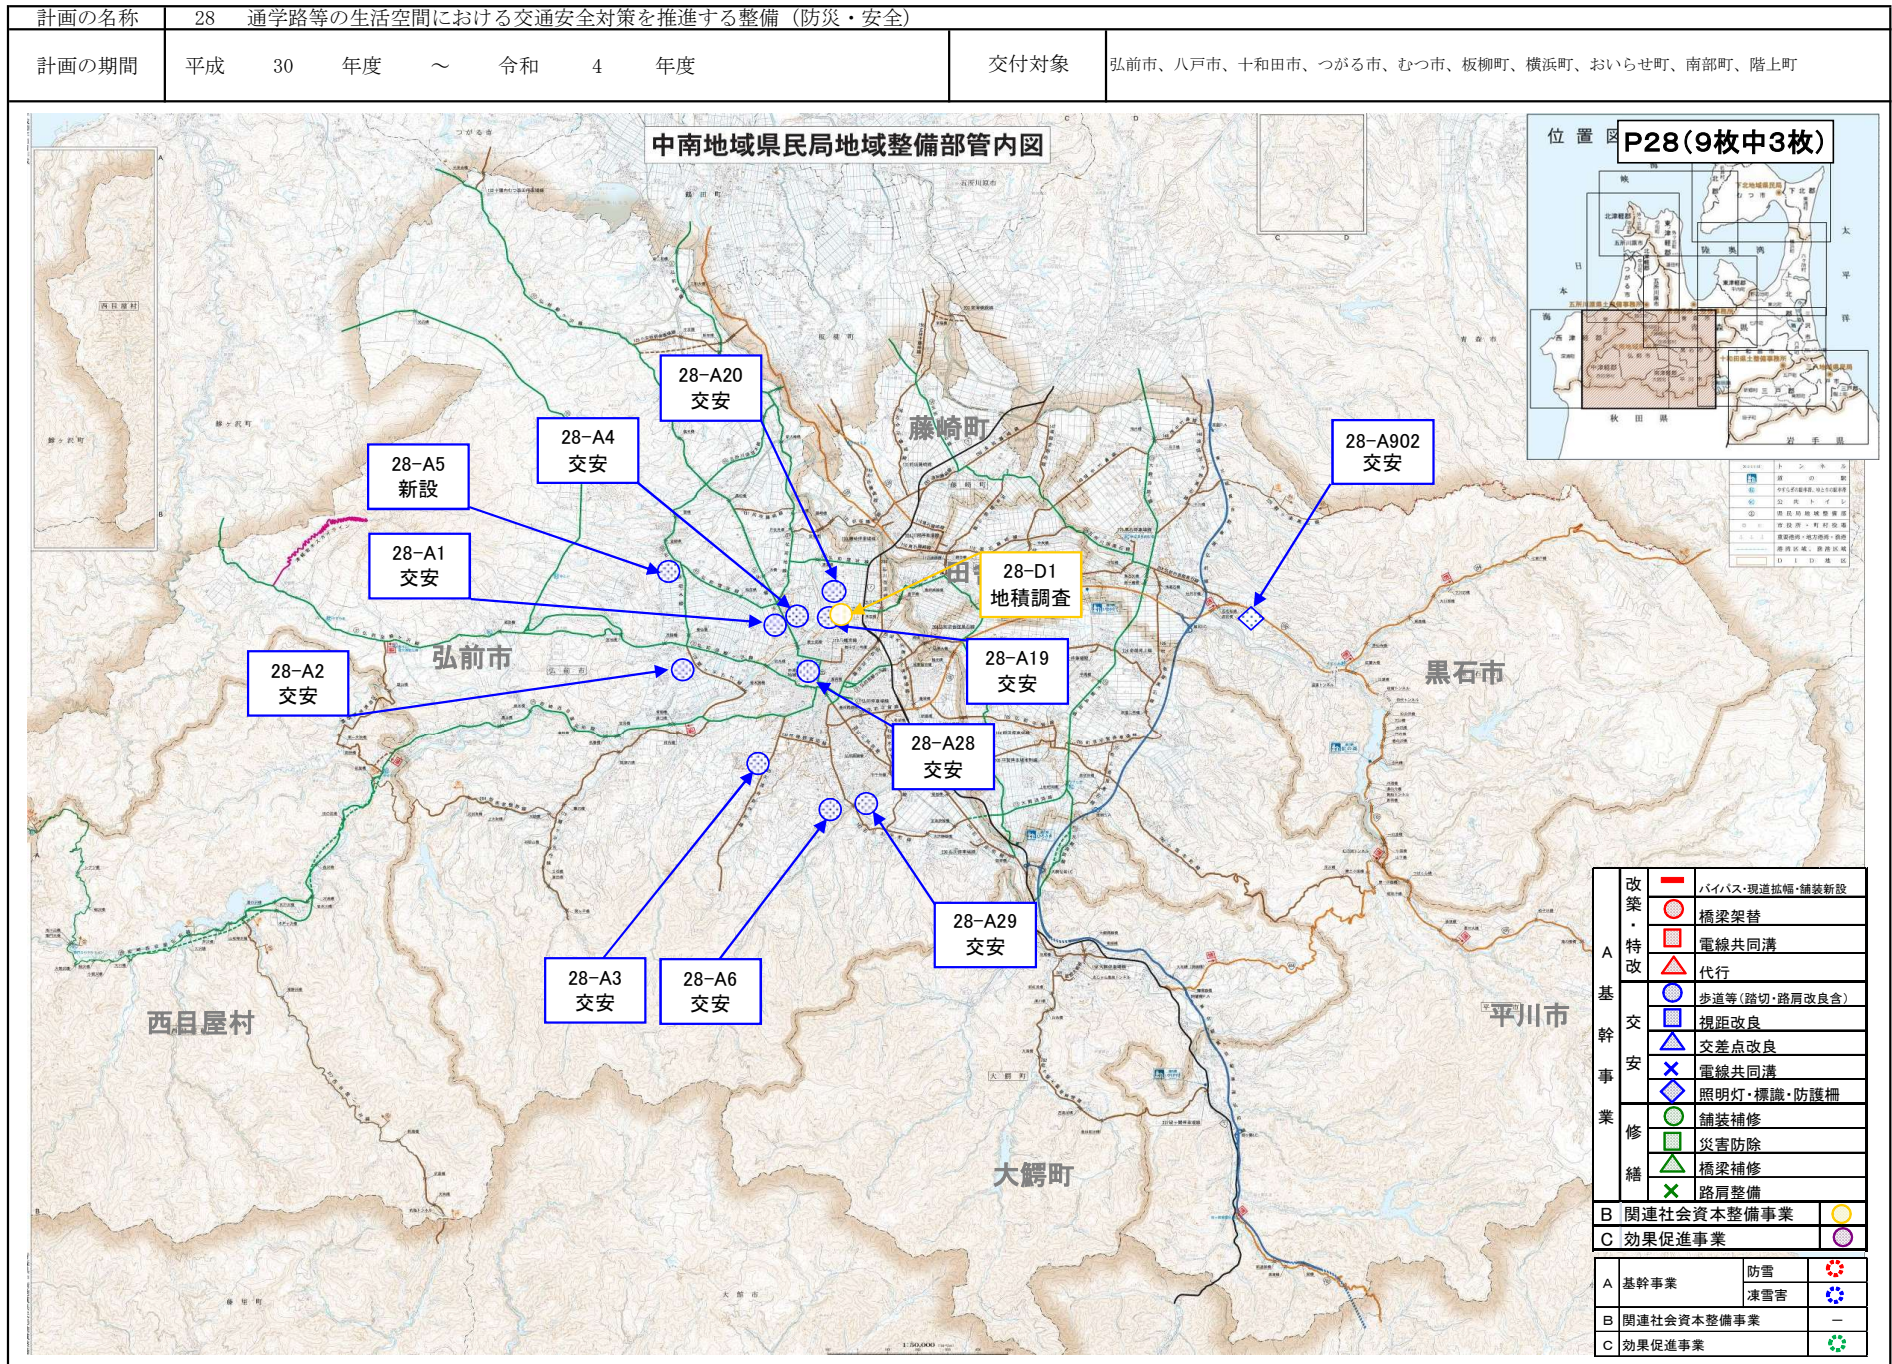

(参考様式3)

社会資本総合整備計画 参考図面

計画の名称	28 通学路等の生活空間における交通安全対策を推進する整備 (防災・安全)			交付対象	弘前市、八戸市、十和田市、つがる市、むつ市、板柳町、横浜町、おいらせ町、南部町、階上町
計画の期間	平成 30 年度	～	令和 4 年度		

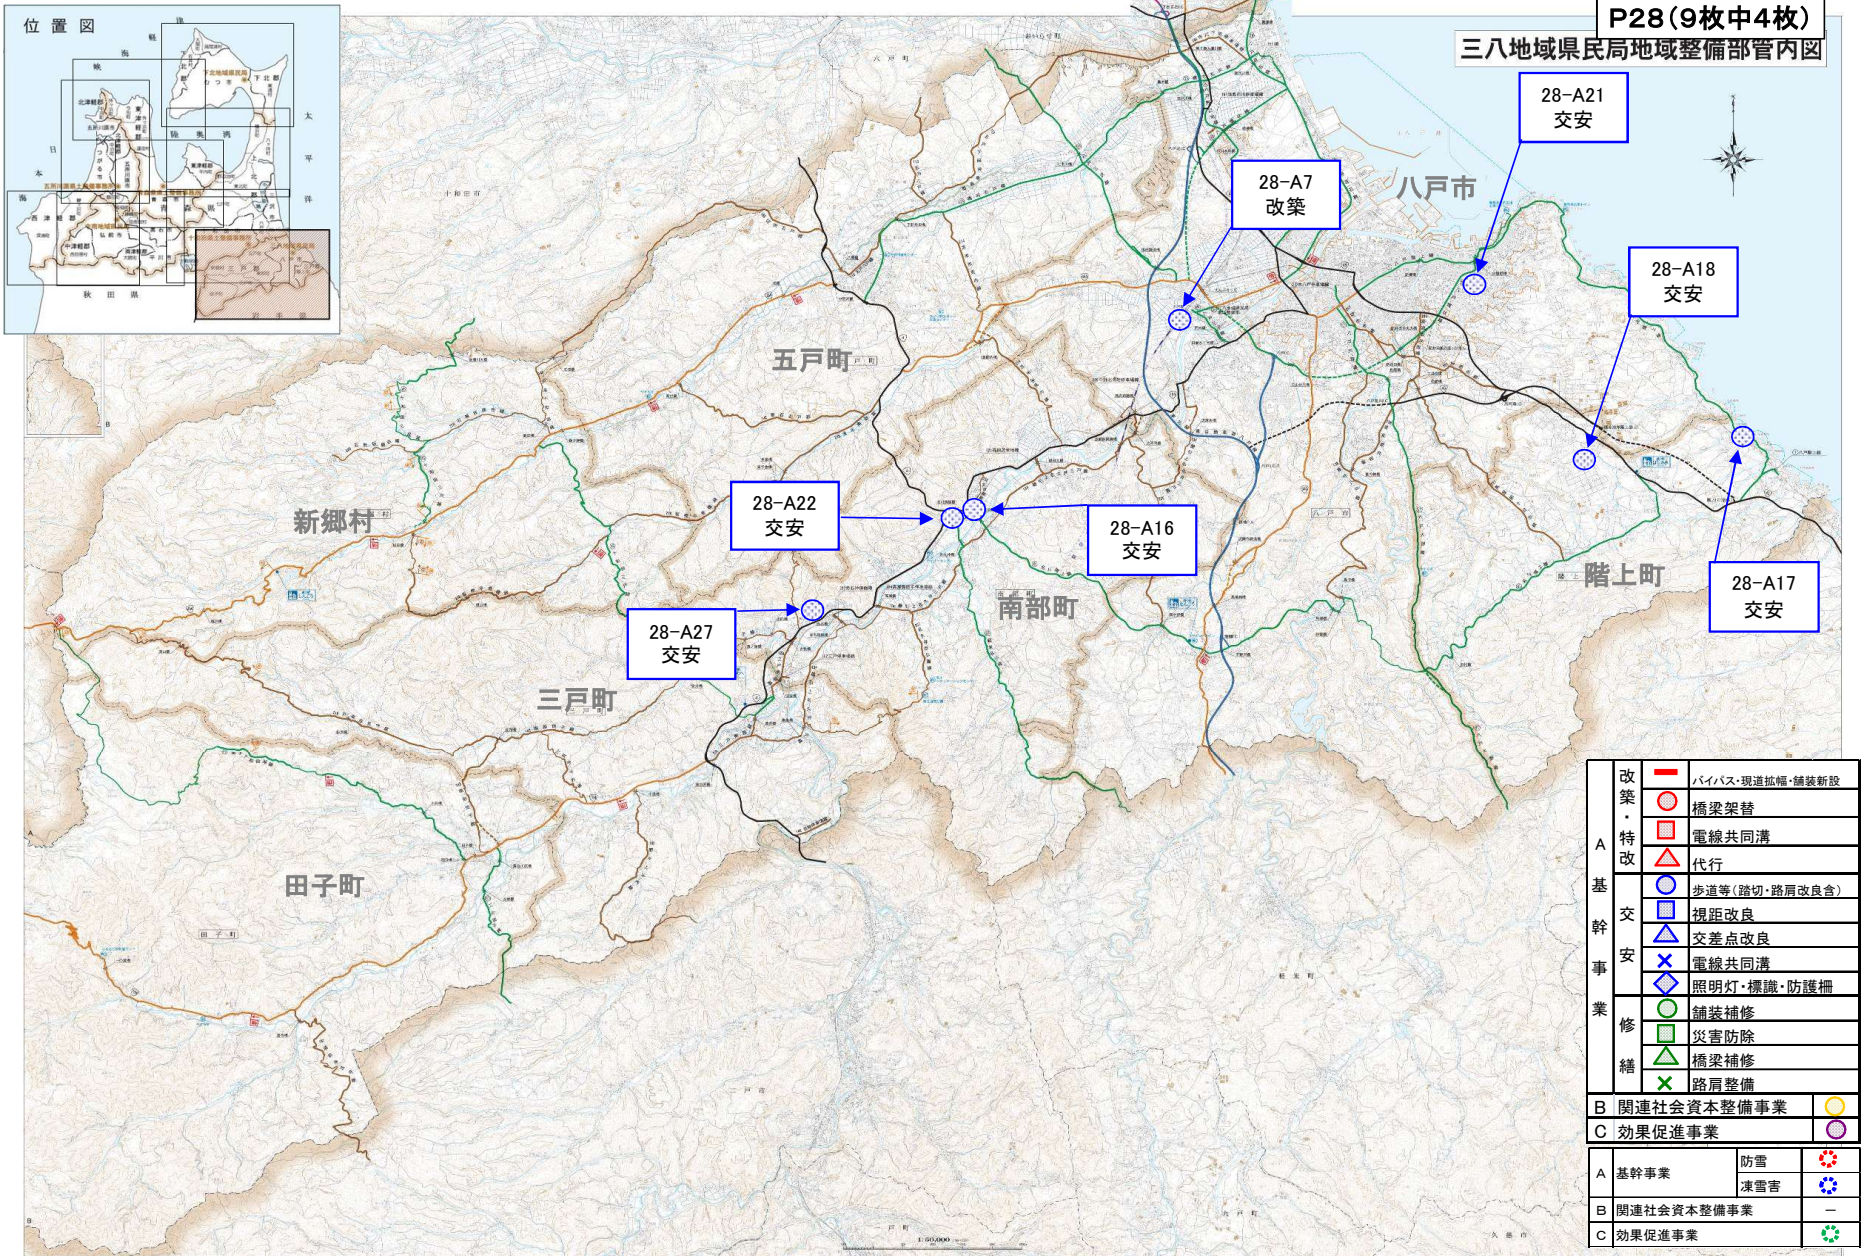


P28(9枚中4枚)
三八地域県民局地域整備部管内図

A 基 幹 交 安 業 修 繕	改築・特改	バイパス・現道拡幅・舗装新設	○	
		橋梁替替	●	
		電線共同溝	■	
		代行	▲	
	交 安		歩道等(踏切・路肩改良含)	○
			視距改良	□
			交差点改良	△
			電線共同溝	×
	業 修 繕		照明灯・標識・防護柵	◇
			舗装補修	○
		災害防除	■	
		橋梁補修	▲	
	路肩整備	×		
B	関連社会資本整備事業	○		
C	効果促進事業	○		
A	基幹事業	防雪	❄️	
		凍害	❄️	
B	関連社会資本整備事業		—	
C	効果促進事業		🌱	


(参考様式3)

社会資本総合整備計画 参考図面

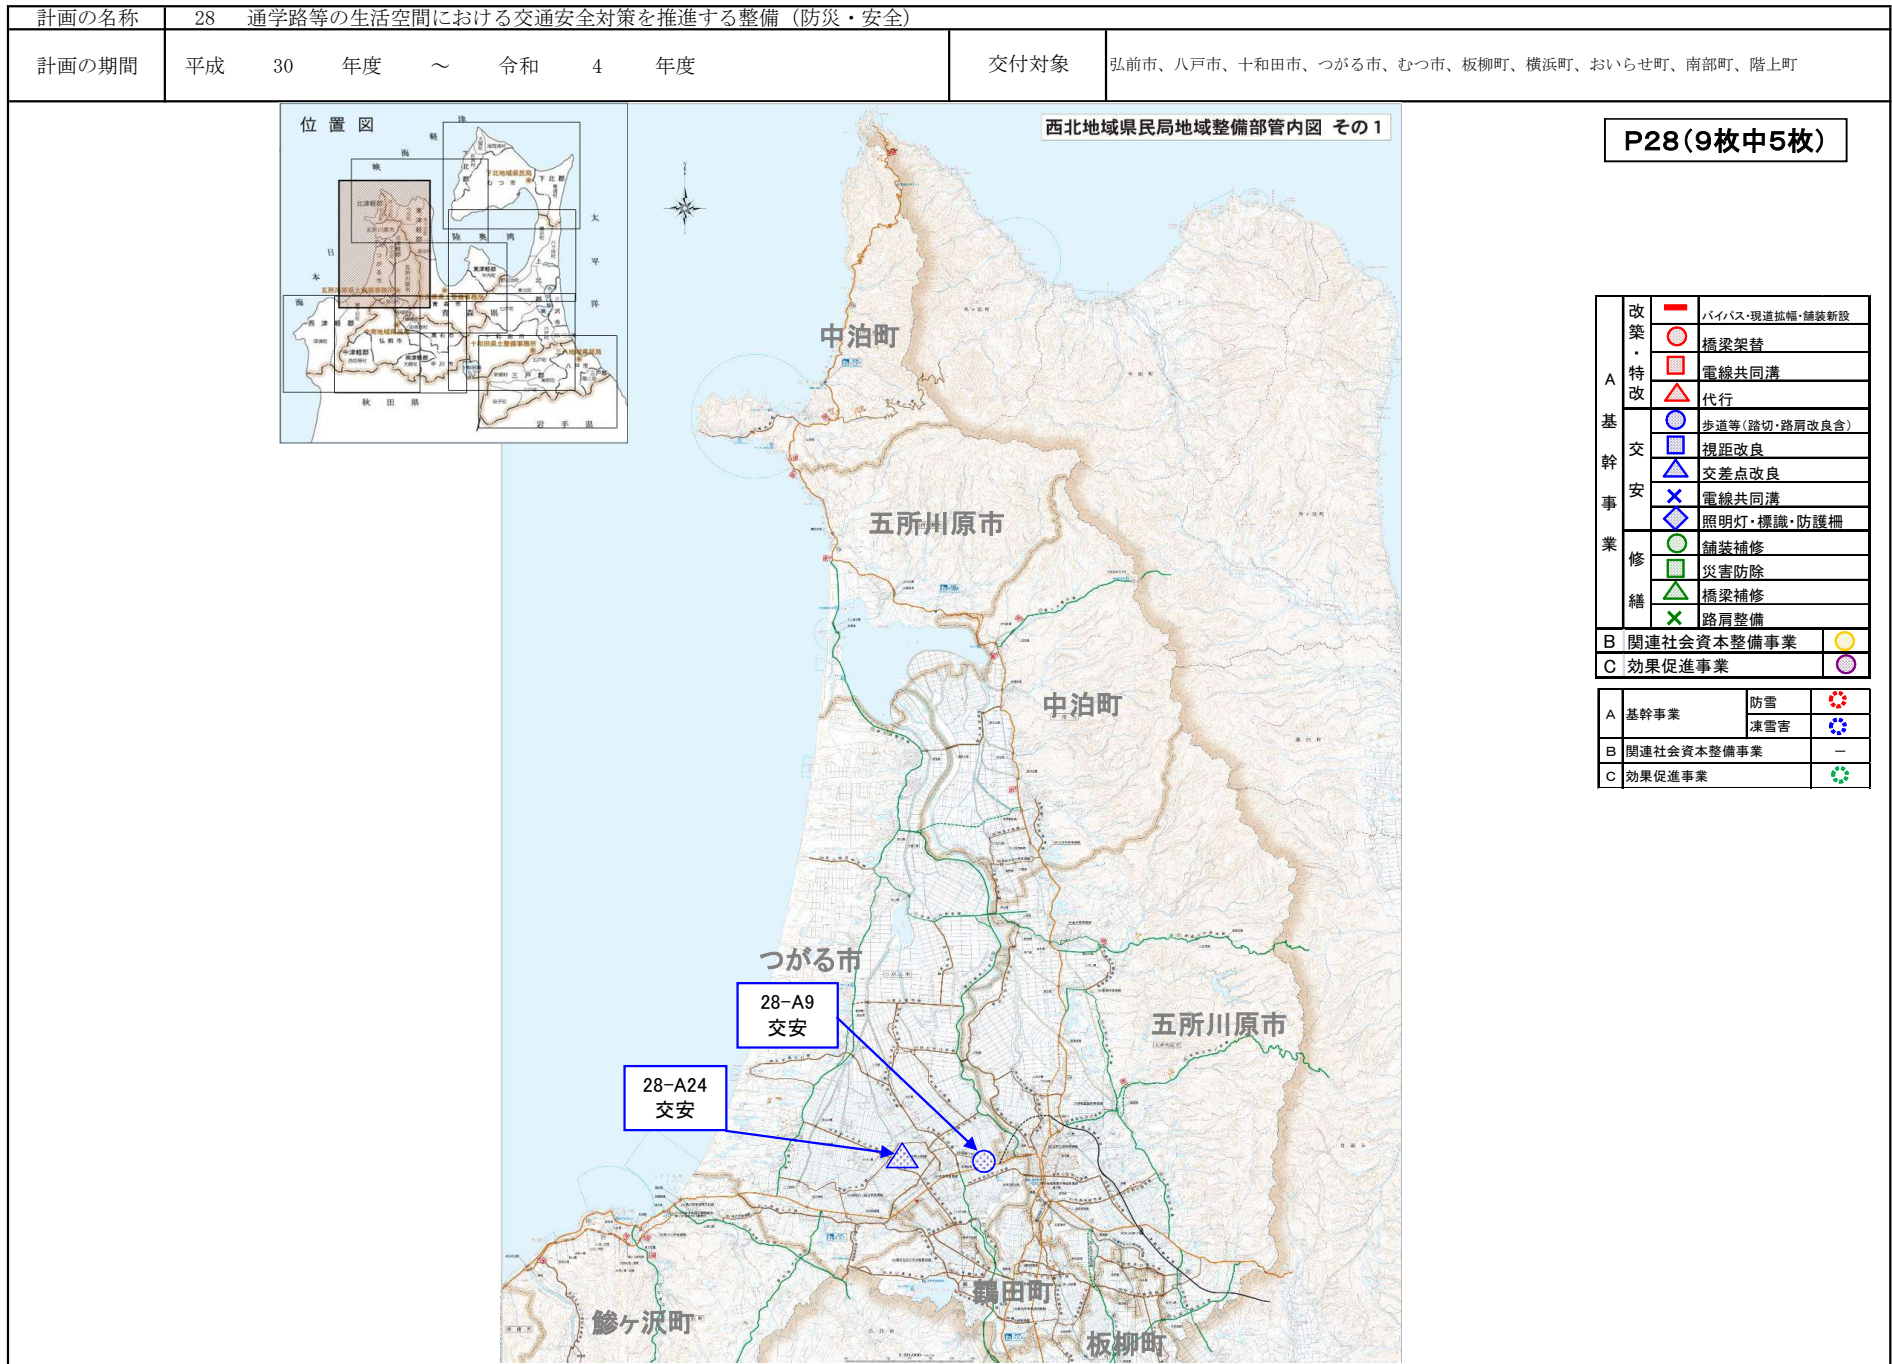

計画の名称	28 通学路等の生活空間における交通安全対策を推進する整備 (防災・安全)			交付対象	弘前市、八戸市、十和田市、つがる市、むつ市、板柳町、横浜町、おいらせ町、南部町、階上町
計画の期間	平成 30 年度	～	令和 4 年度		


西北地域県民局地域整備部管内図 その2

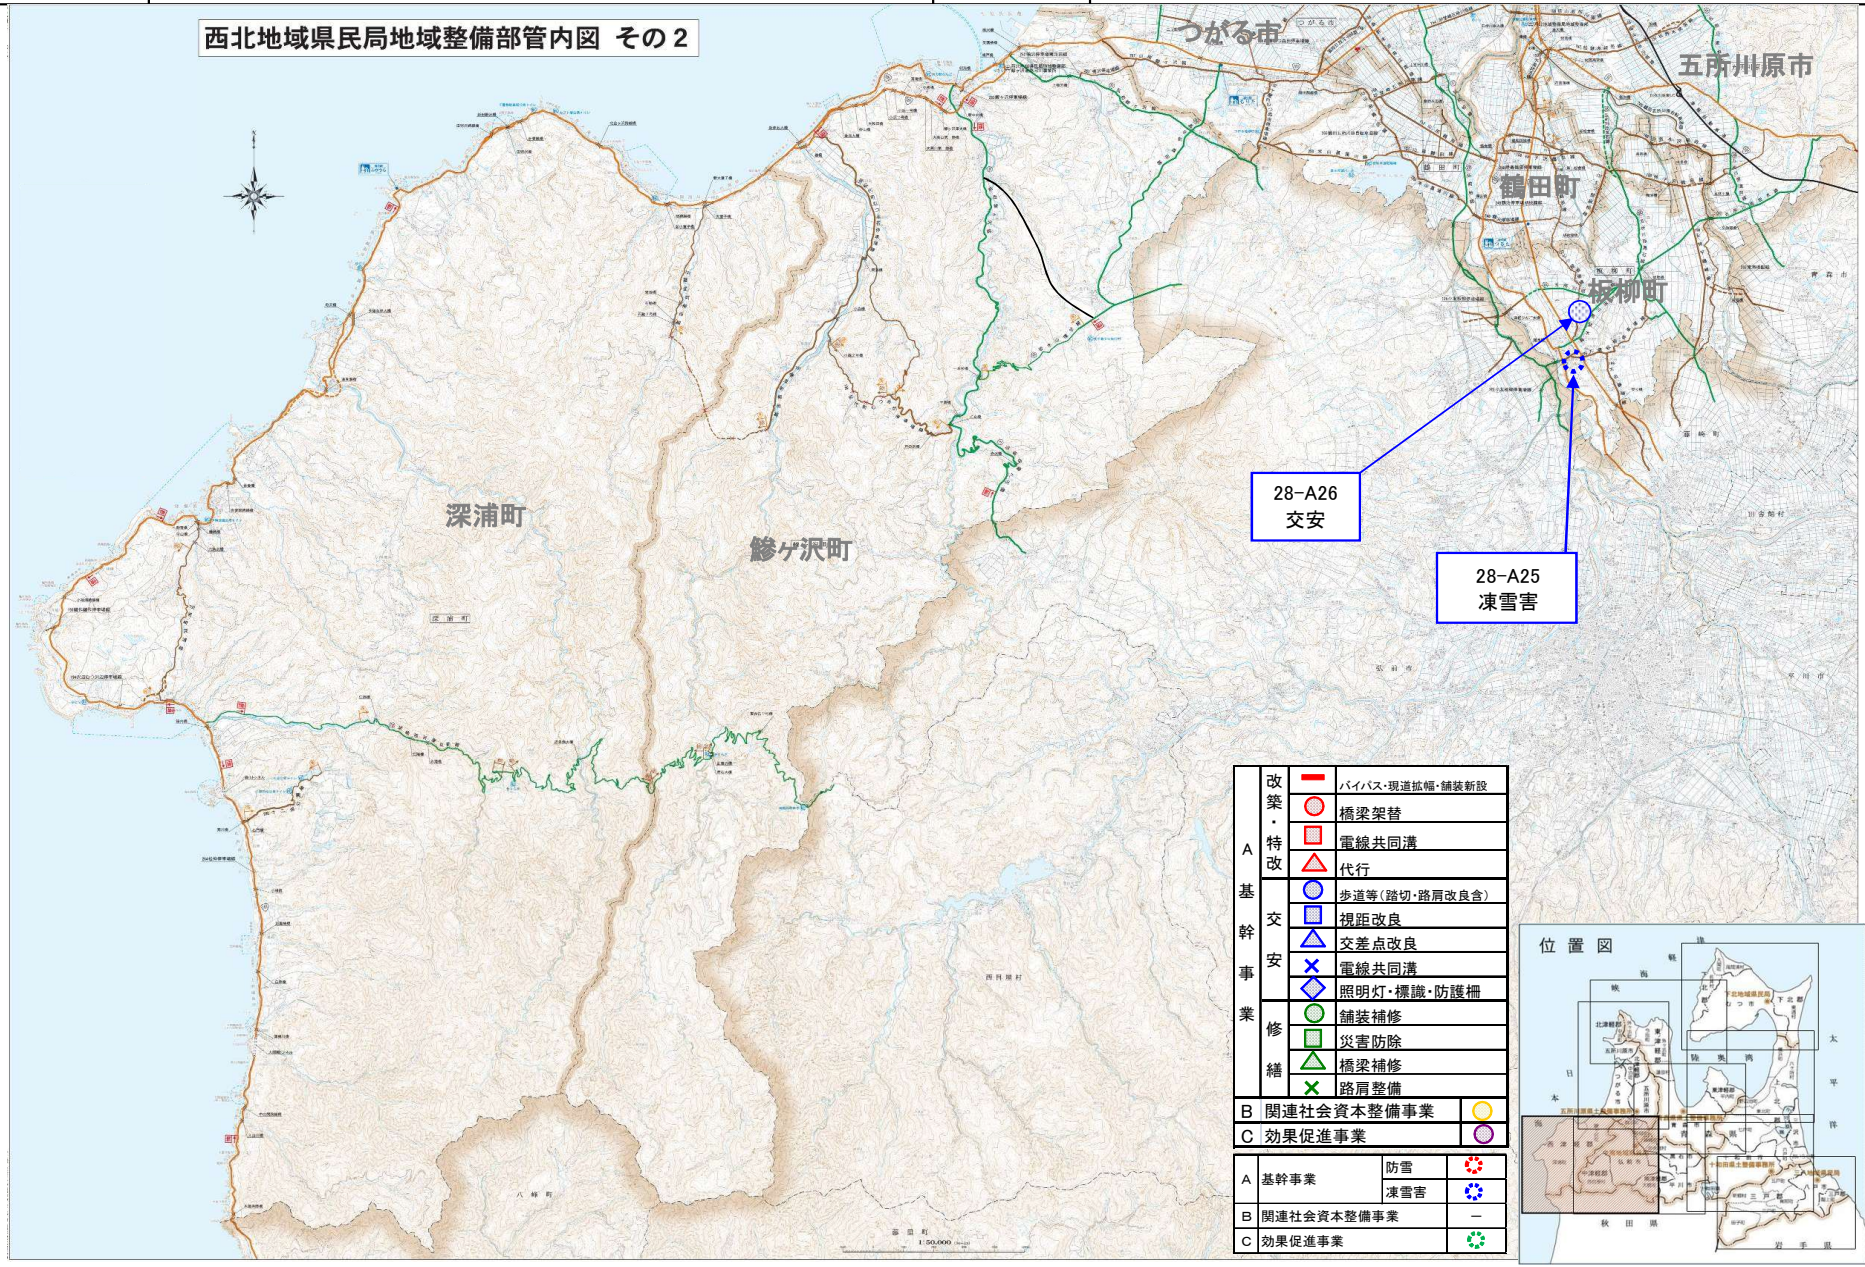

28-A26
交安

28-A25
凍雪害

A 基 幹 事 業	改築・特改	バイパス・現道拡幅・舗装新設	○
	交 安	橋梁架替	○
		電線共同溝	□
		代行	△
	業 修 繕	歩道等(路切・路肩改良含)	●
		視距改良	■
		交差点改良	▲
		電線共同溝	×
	B 関 連 社 会 資 本 整 備 事 業	照明灯・標識・防護柵	◇
		舗装補修	○
災害防除		△	
橋梁補修		□	
C 効 果 促 進 事 業	路肩整備	×	
	関連社会資本整備事業	○	
A 基 幹 事 業	防雪	❄	
	凍雪害	❄	
B 関 連 社 会 資 本 整 備 事 業		—	
C 効 果 促 進 事 業		♻	

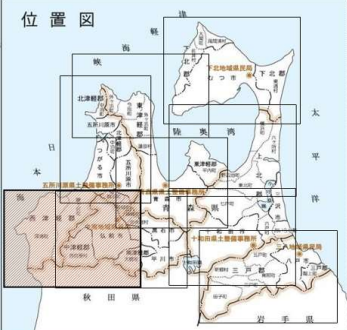


計画の名称	28 通学路等の生活空間における交通安全対策を推進する整備 (防災・安全)			交付対象	弘前市、八戸市、十和田市、つがる市、むつ市、板柳町、横浜町、おいらせ町、南部町、階上町
計画の期間	平成 30 年度	～	令和 4 年度		

上北地域県民局地域整備部管内図 その1

P28 (9枚中7枚)




A 基 幹 交 安 事 業	改築	バイパス・現道拡幅・舗装新設	
	特改	橋梁架替	
		電線共同溝	
		代行	
		歩道等(踏切・路肩改良倉)	
		視距改良	
		交差点改良	
		電線共同溝	
		照明灯・標識・防護柵	
		舗装補修	
B 関 連 社 会 資 本 整 備 事 業		災害防除	
		橋梁補修	
		路肩整備	
C 効 果 促 進 事 業			
A 基幹事業	防雪		
	凍雪害		
B 関連社会資本整備事業			
C 効果促進事業			

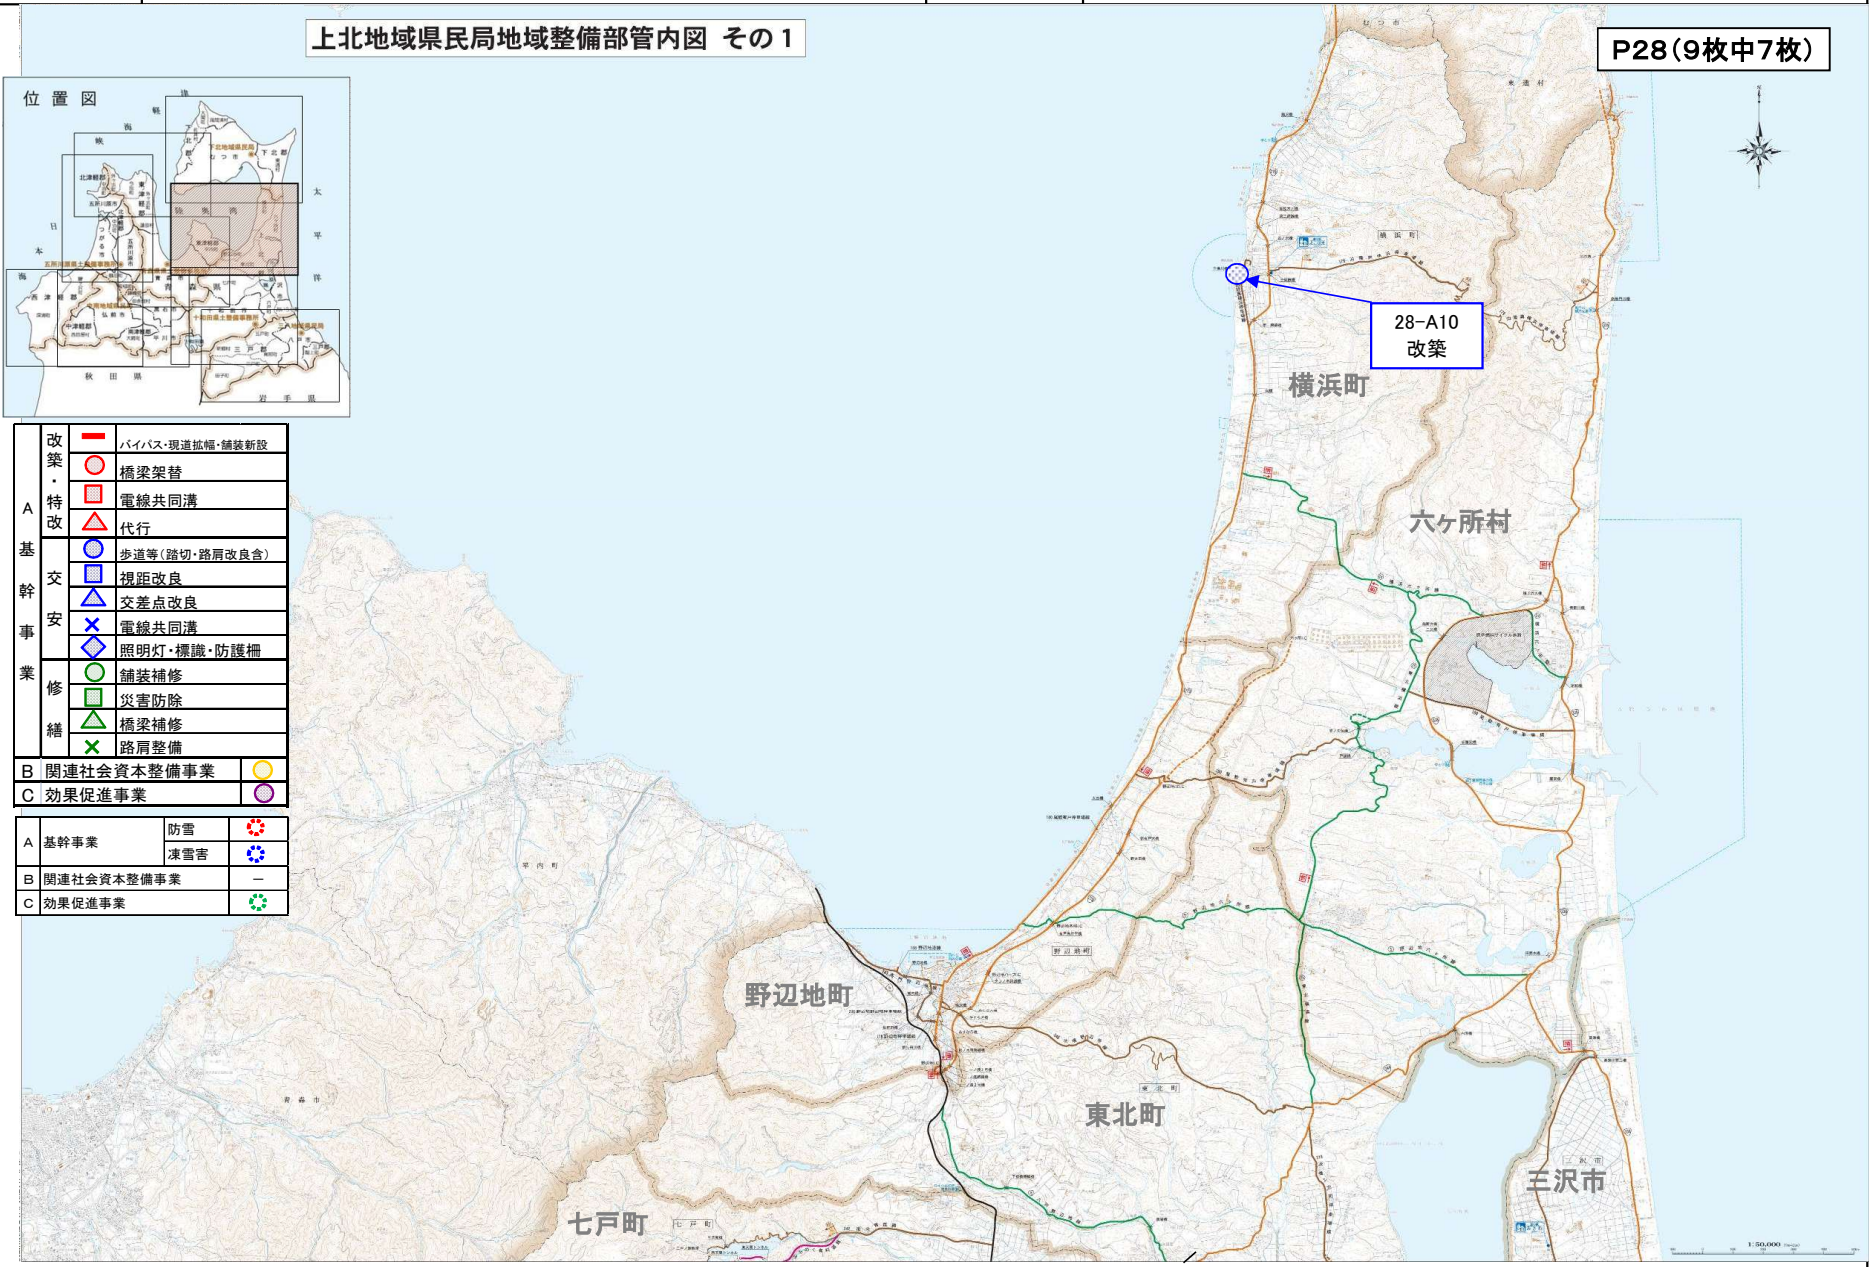

1:50,000

(参考様式3)

社会資本総合整備計画 参考図面

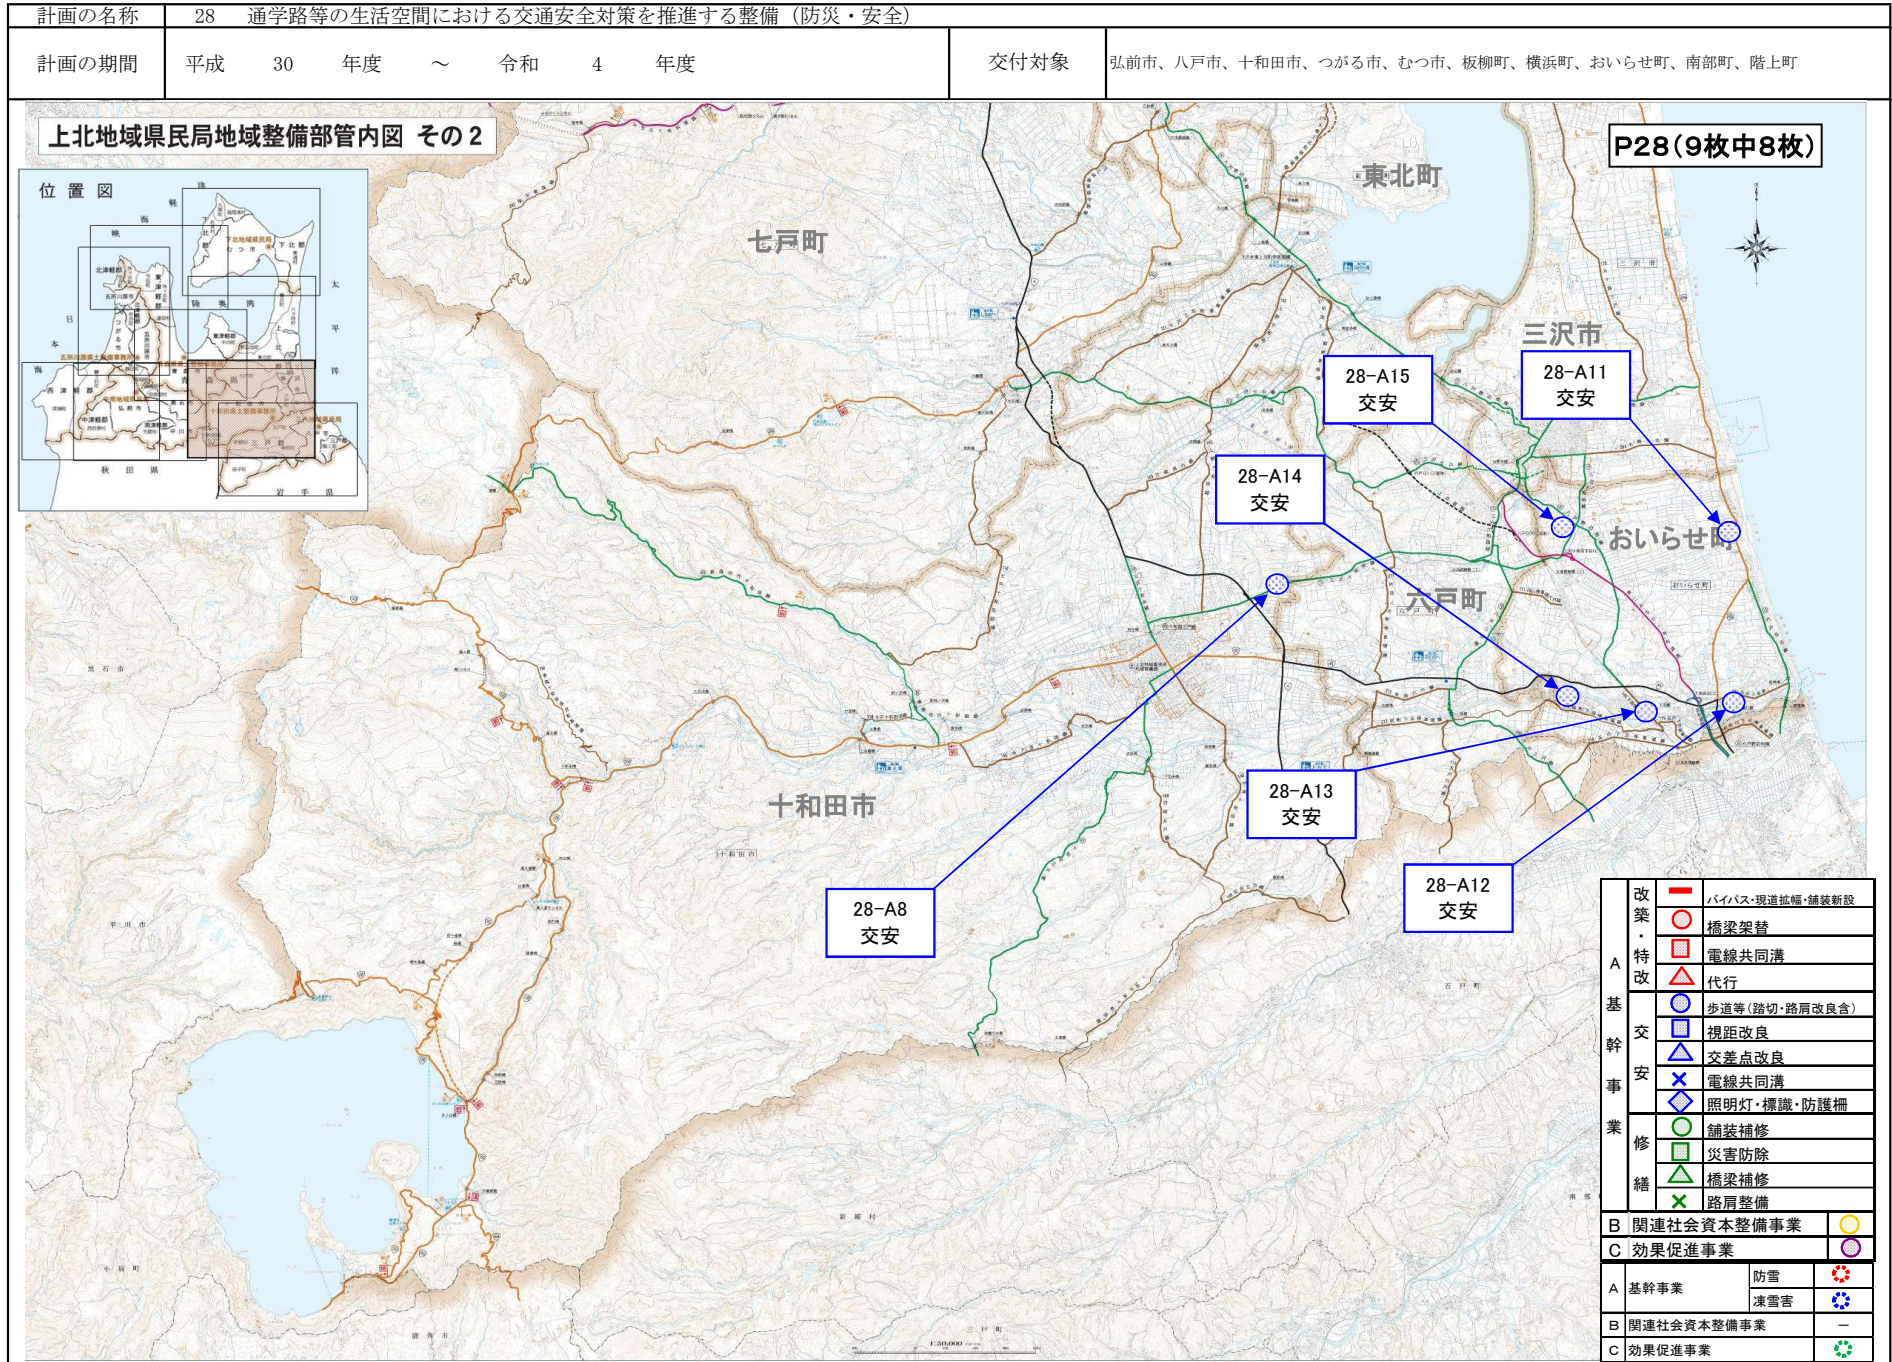

計画の名称	28 通学路等の生活空間における交通安全対策を推進する整備 (防災・安全)			交付対象	弘前市、八戸市、十和田市、つがる市、むつ市、板柳町、横浜町、おいらせ町、南部町、階上町
計画の期間	平成 30 年度	～	令和 4 年度		

