
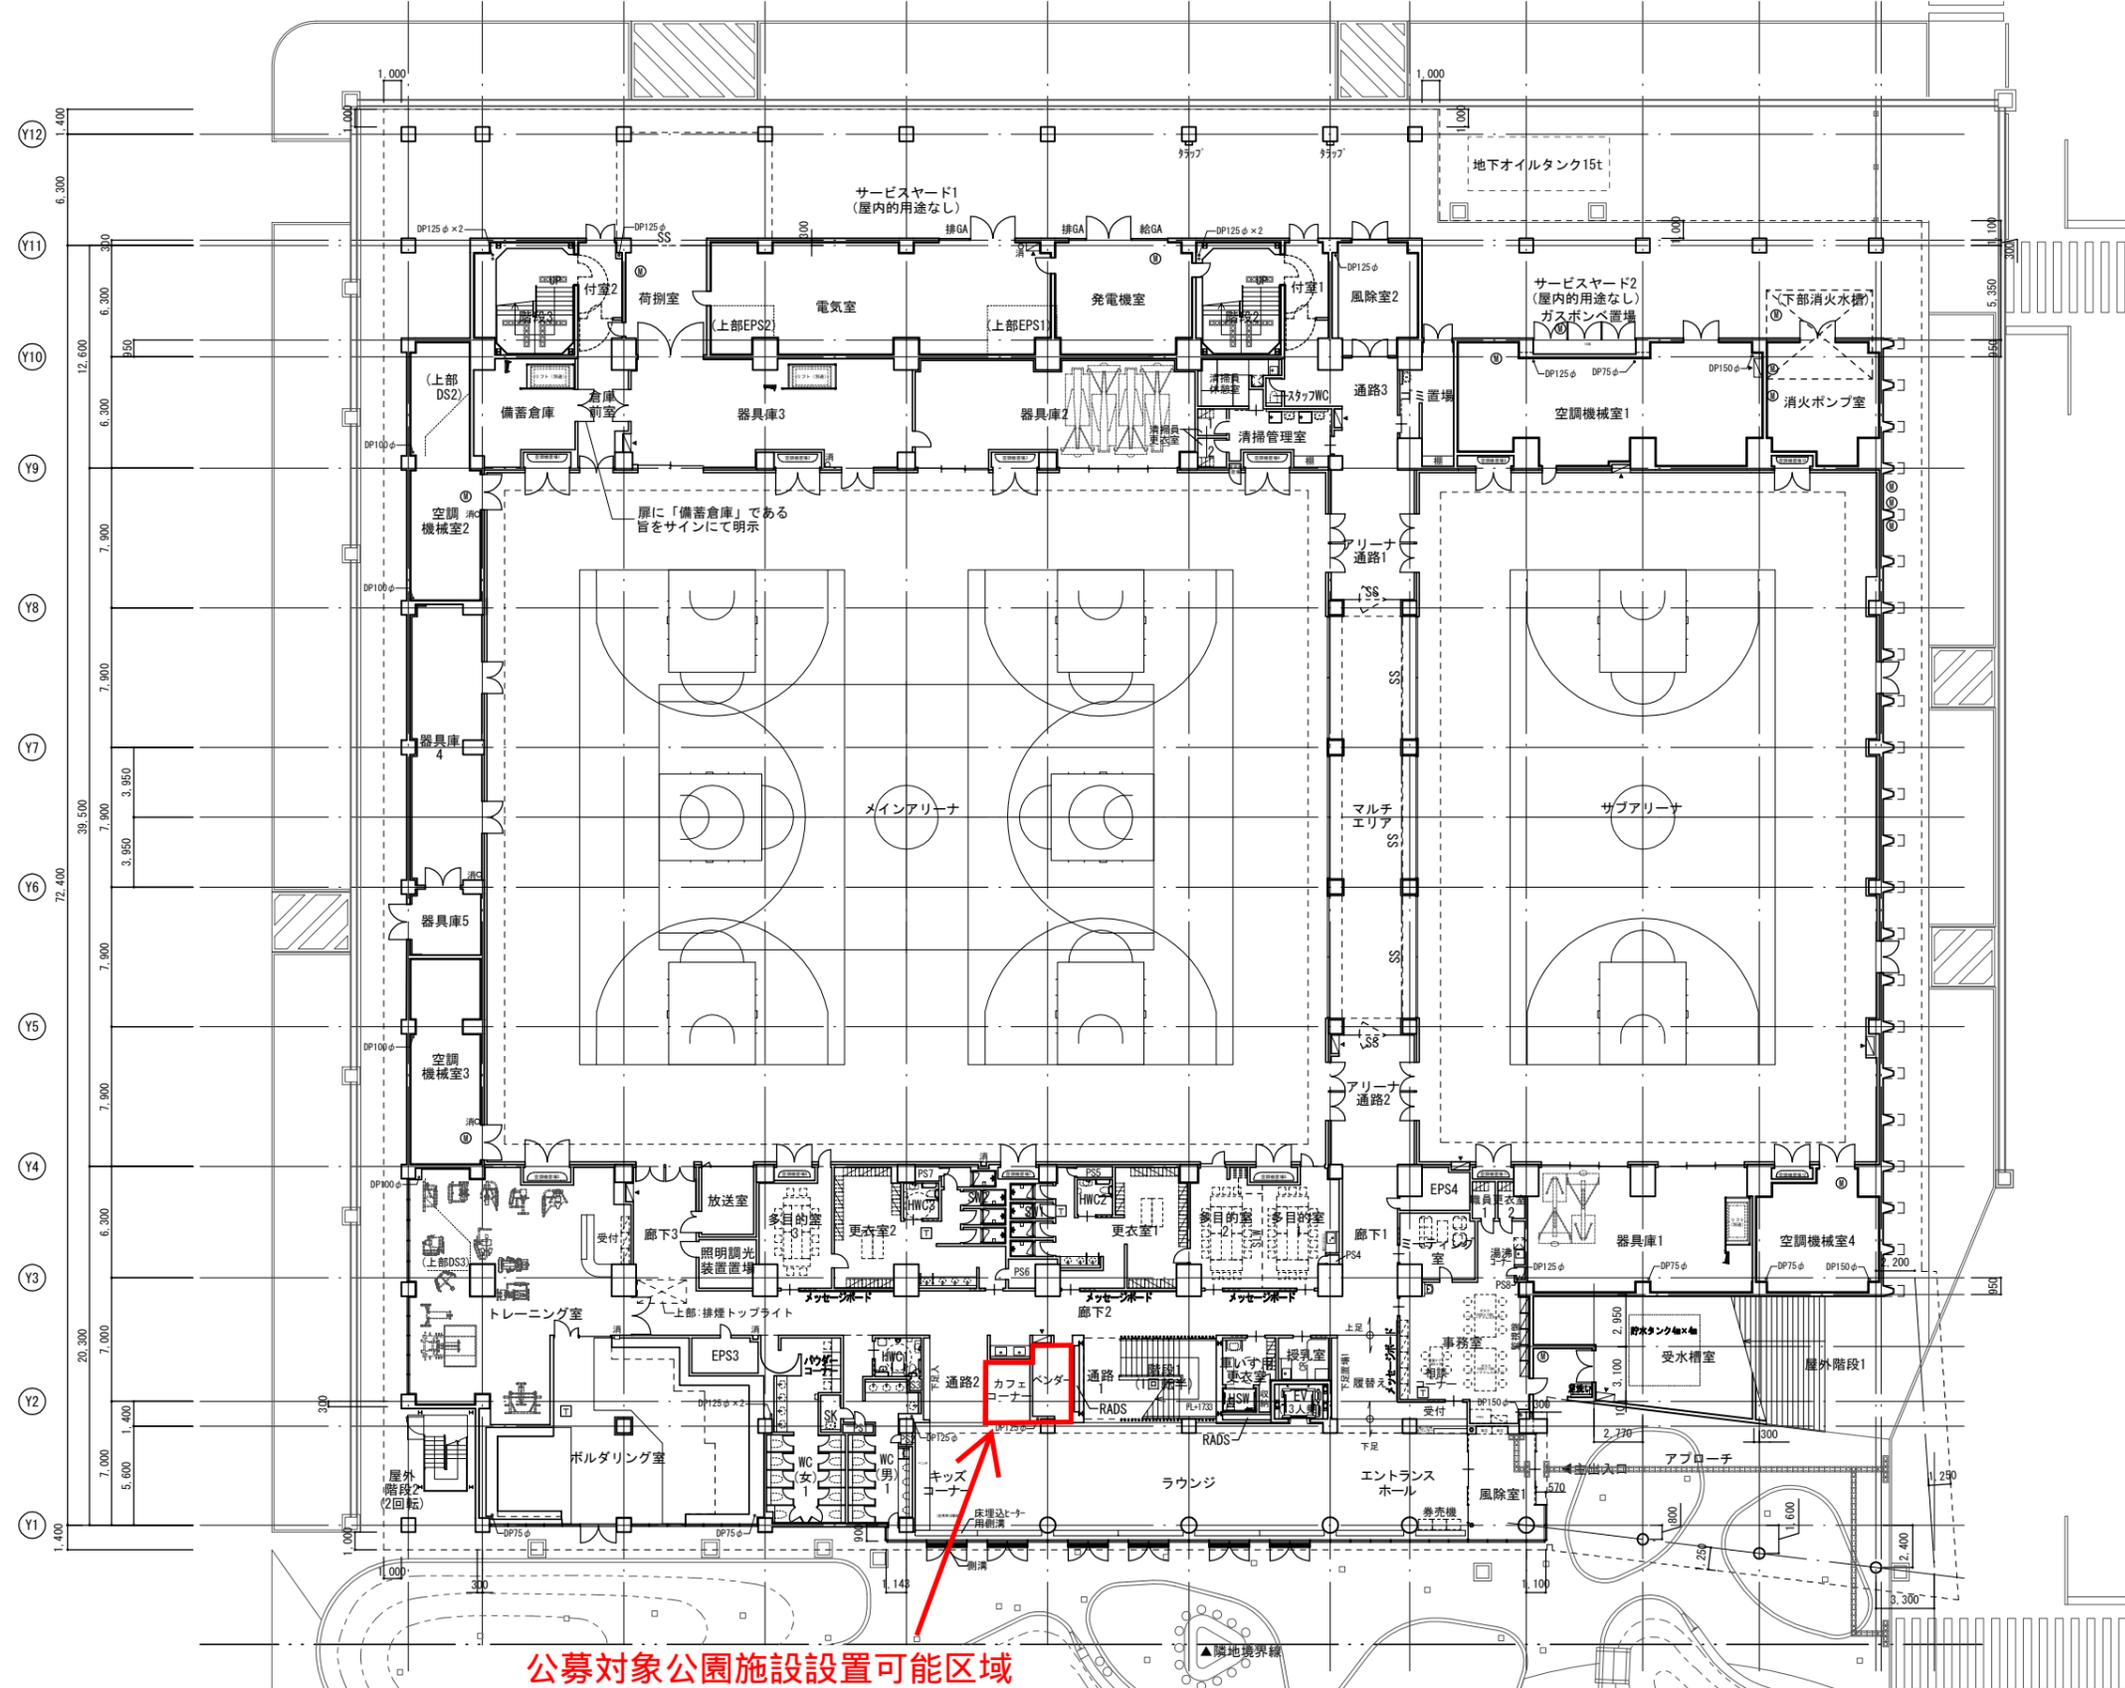


むつ市総合アリーナ 1階平面図

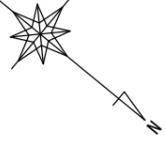

公募対象公園施設設置可能区域