


おおみなと臨海公園配置図

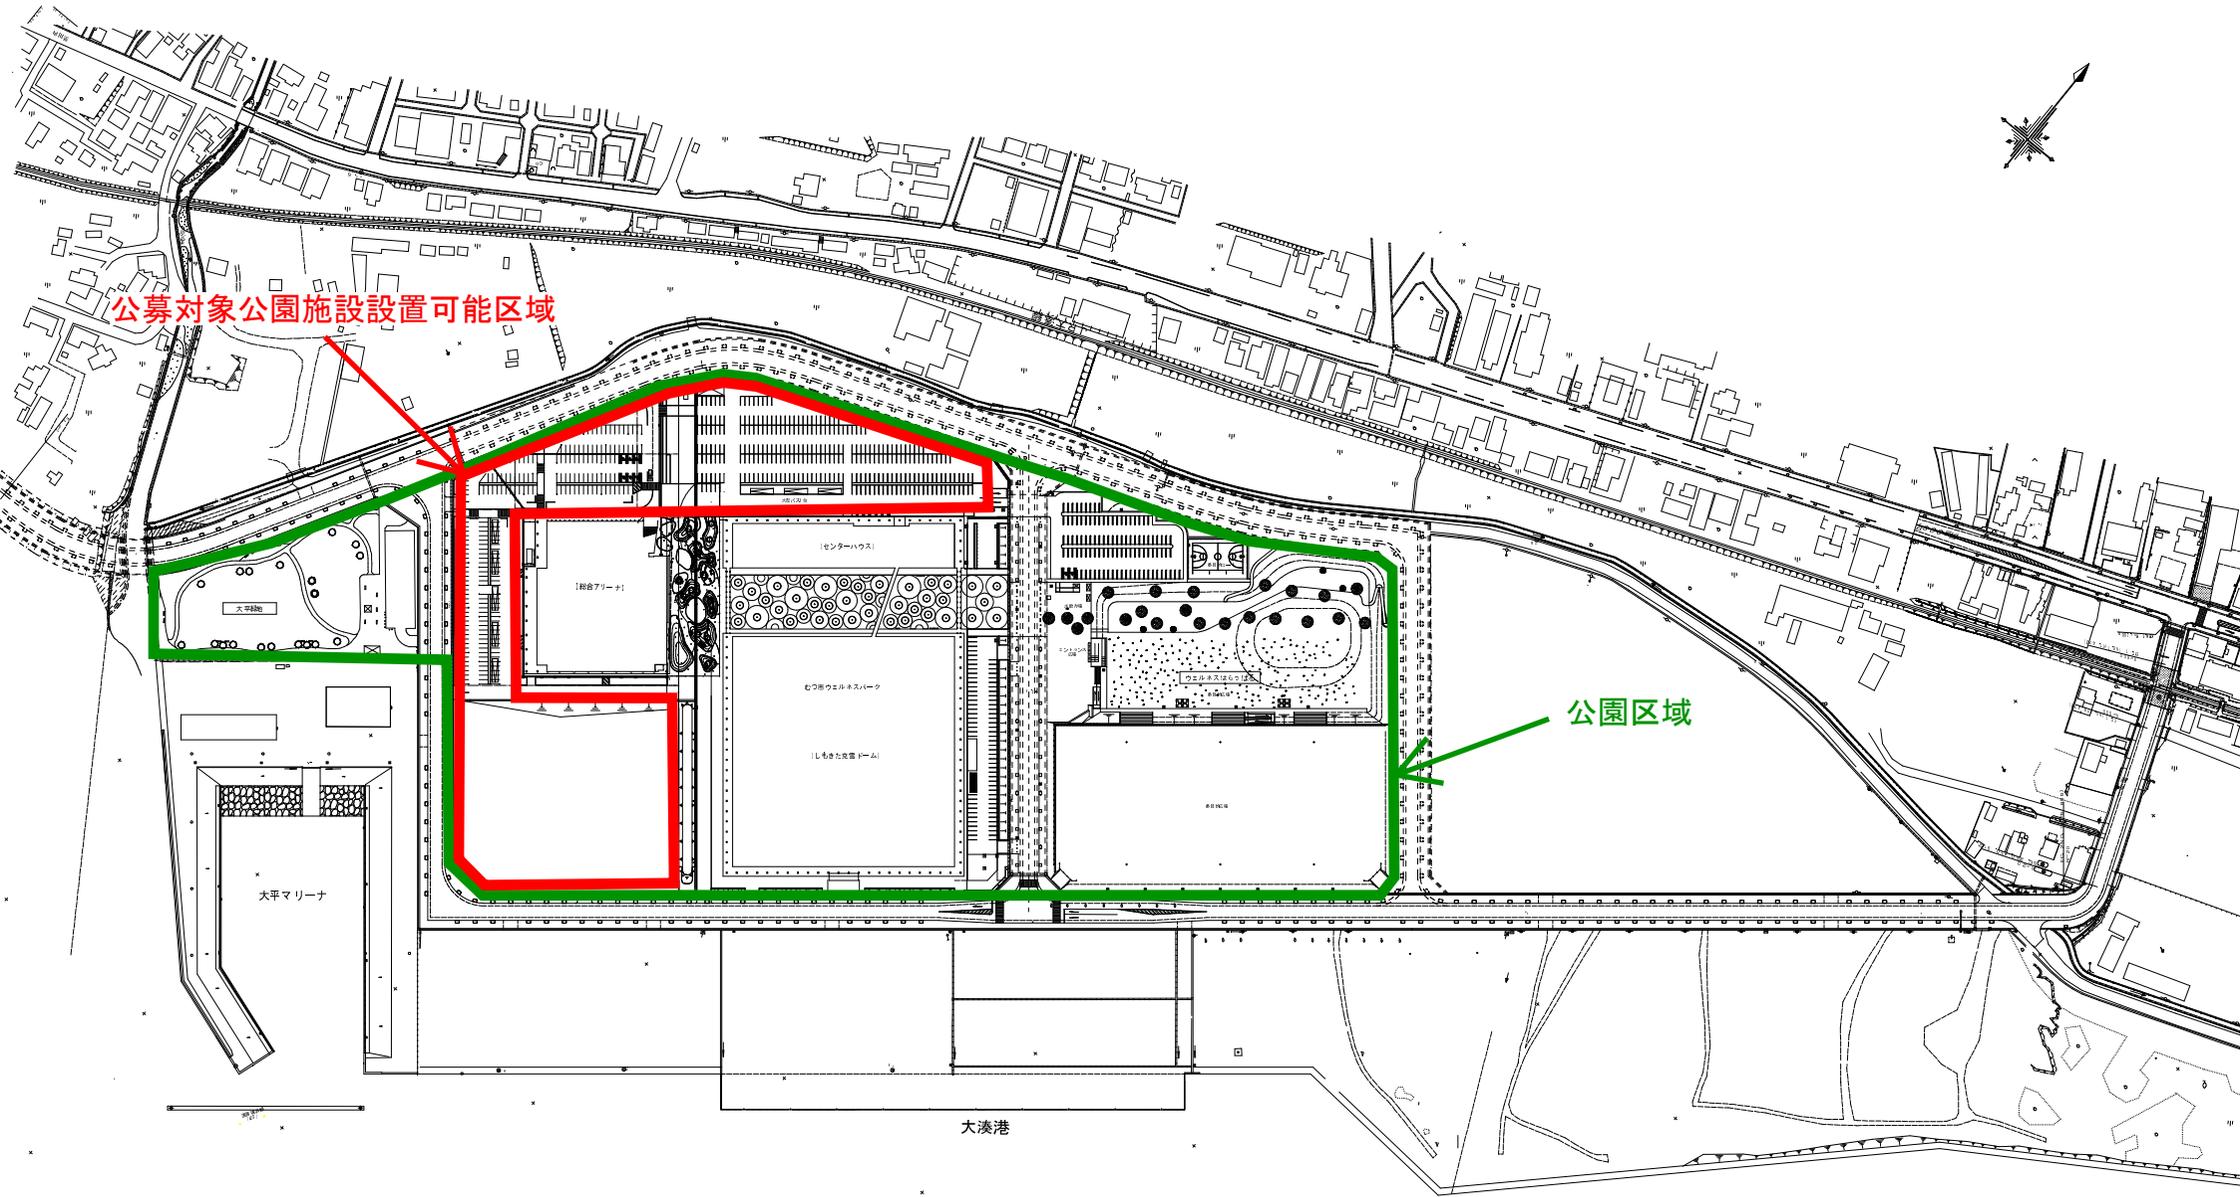

公募対象公園施設設置可能区域

公園区域

大平マリーナ

大湊港