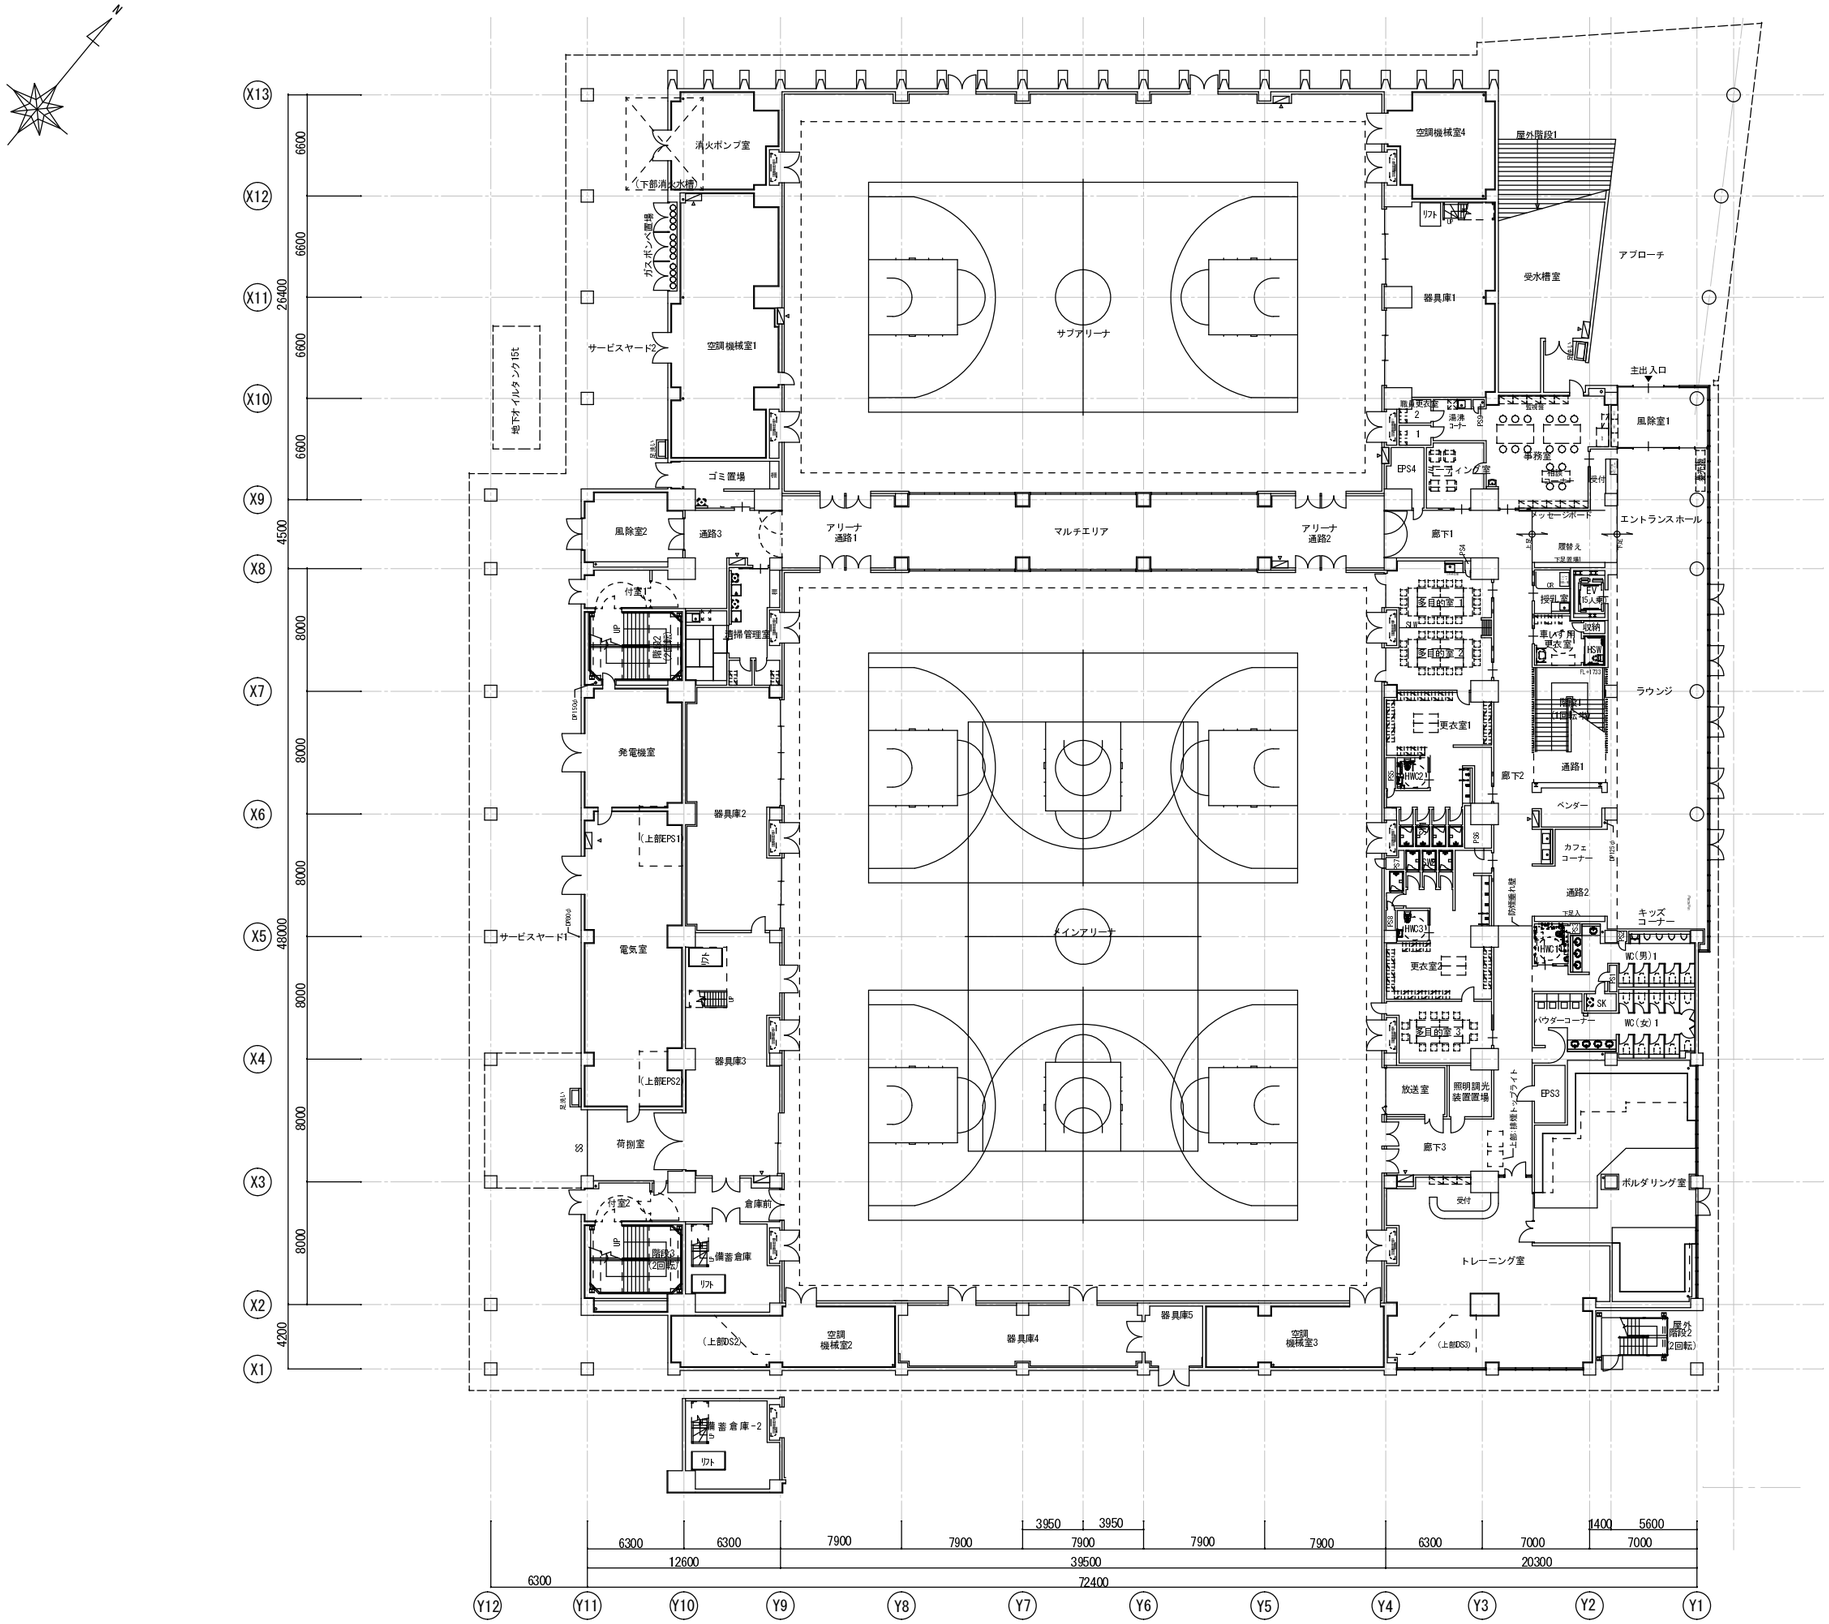

工事名	むつ市新体育館建設事業	むつ市　建設部　建築住宅課	青森県むつ市中央一丁目8番1号 TEL:0175-22-1111(代)	課長	総括主幹	主幹	主任主査	製図	打合	概算	
		設計者　級建築士　登録 第　号 氏名 ㊞						チェック	訂正	予算	
										設計	
										発注	
										縮尺	1：400　A3
										図面名	1階平面図
										図面番号	
										工事区分	