



# むつ都市計画 総括図(むつ地区)

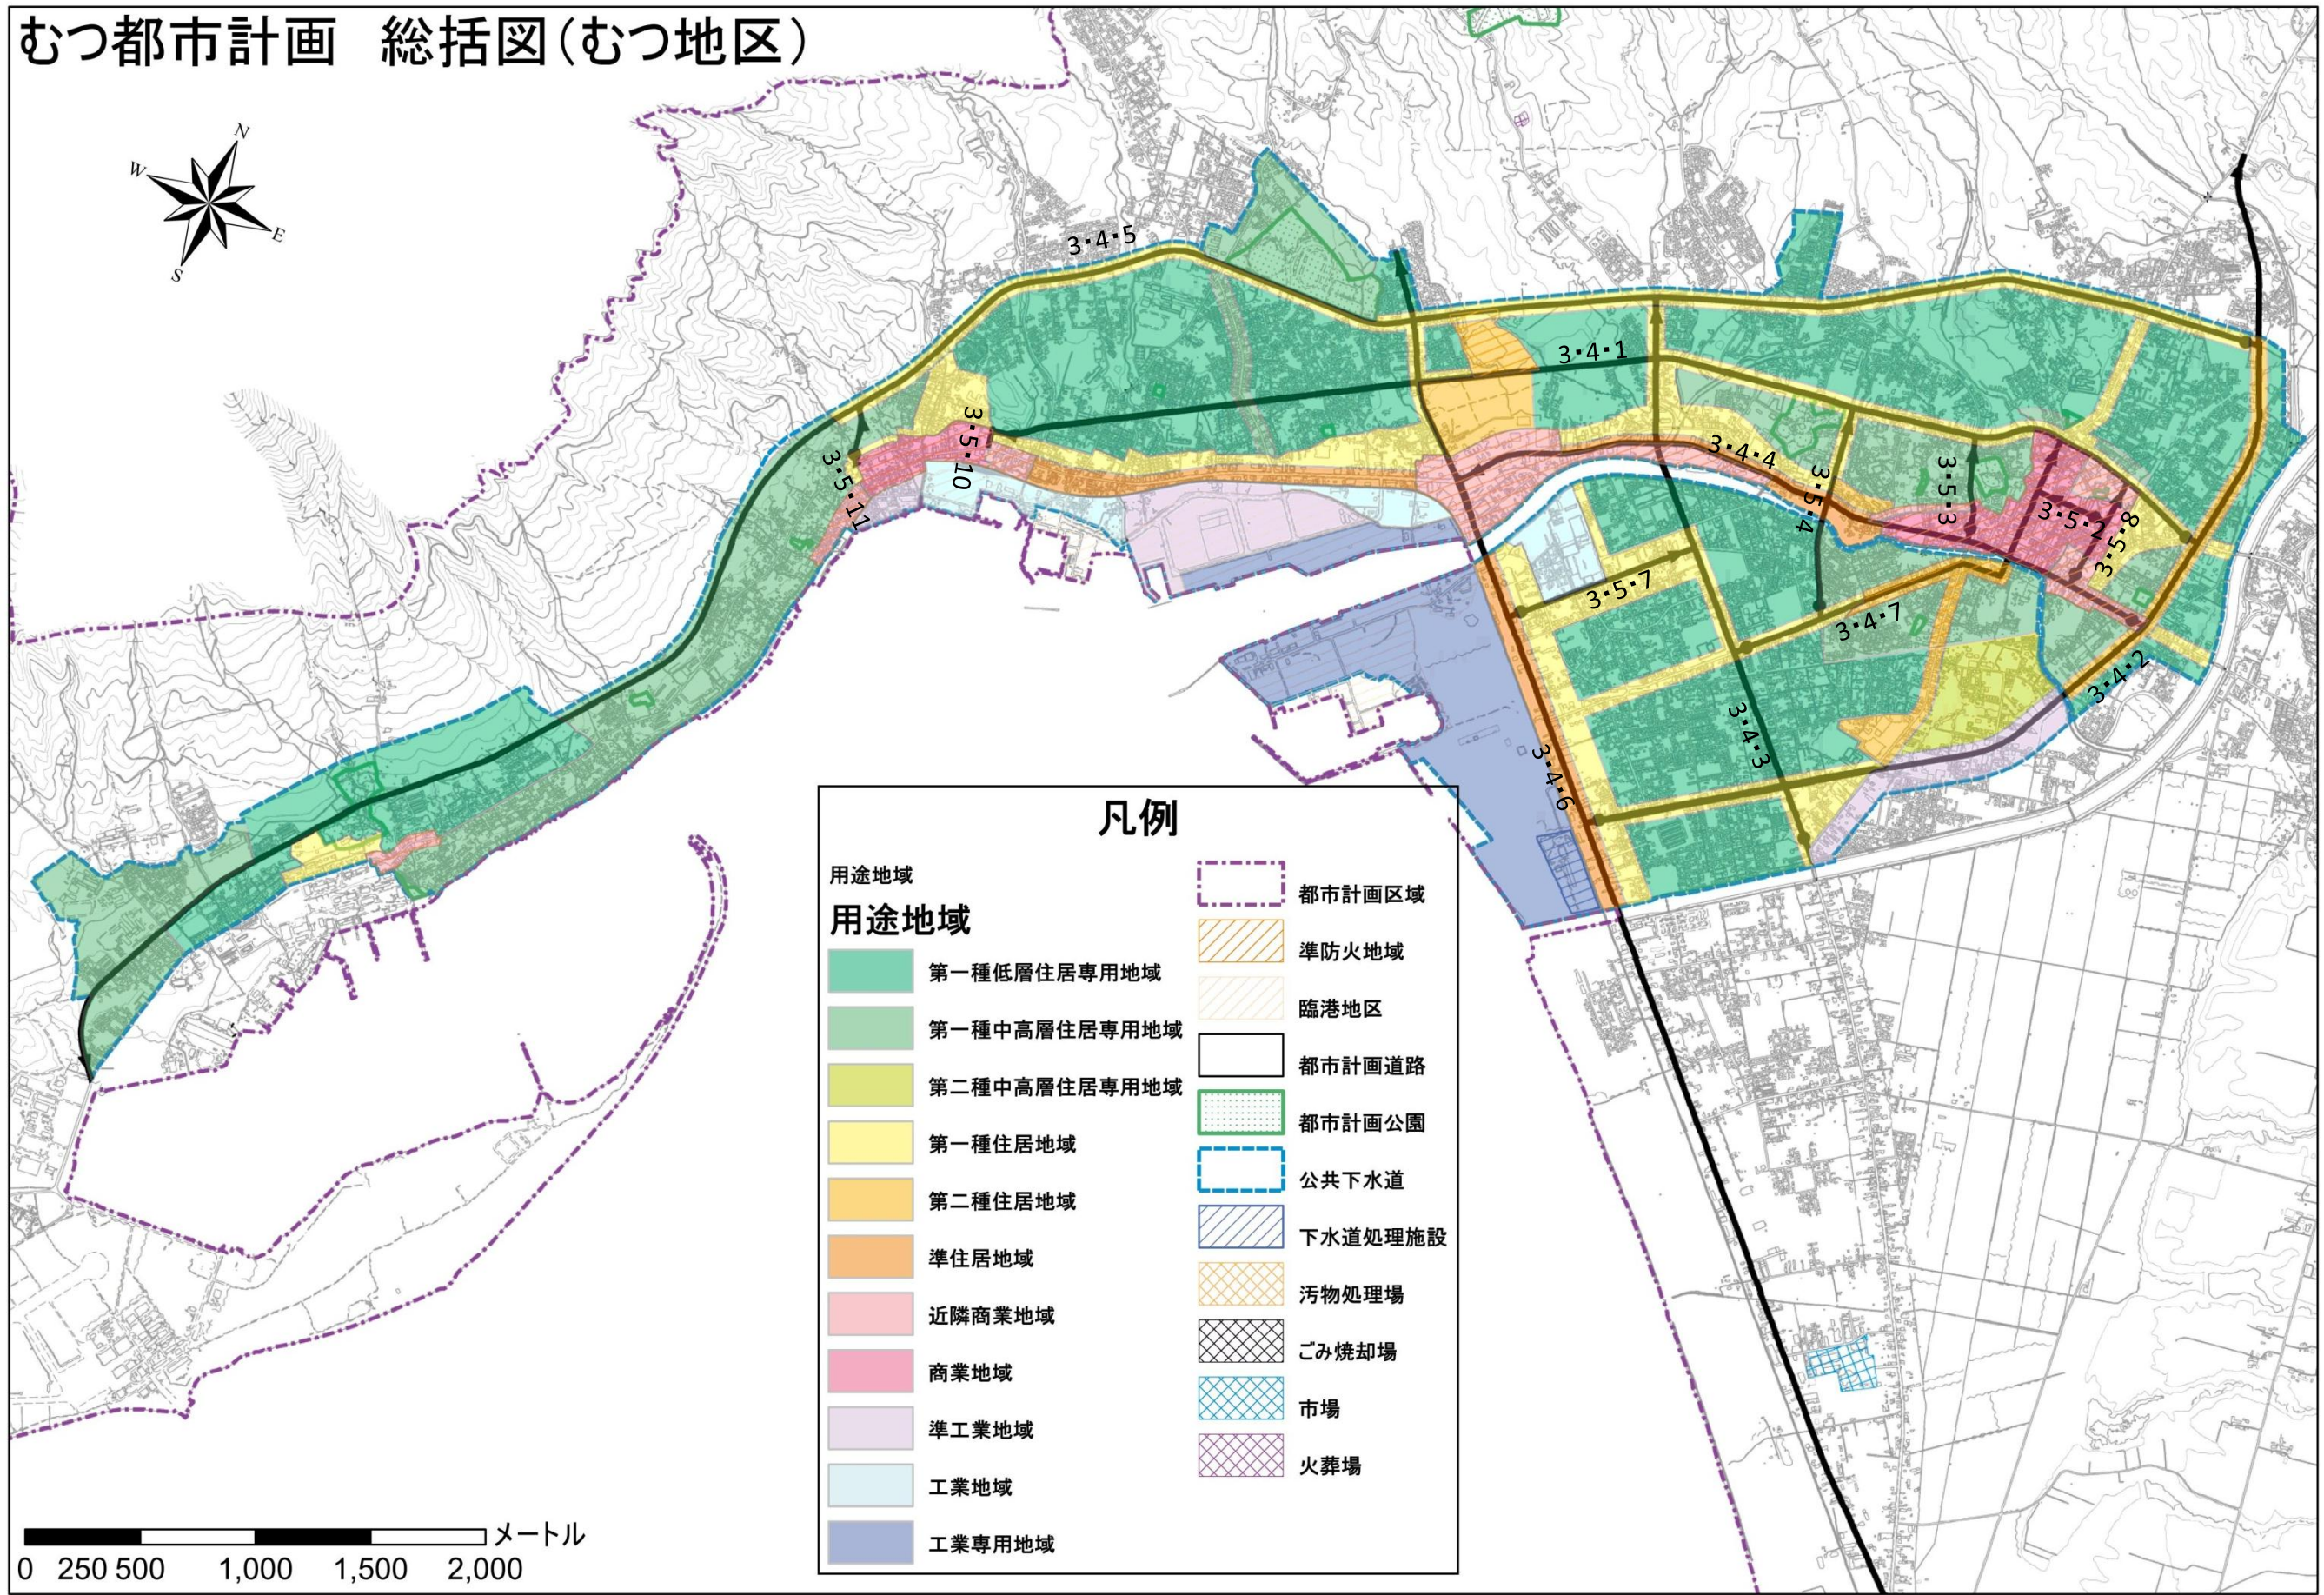

## 凡例

用途地域		用途地域	
	第一種低層住居専用地域		都市計画区域
	第一種中高層住居専用地域		準防火地域
	第二種中高層住居専用地域		臨港地区
	第一種住居地域		都市計画道路
	第二種住居地域		都市計画公園
	準住居地域		公共下水道
	近隣商業地域		下水道処理施設
	商業地域		汚物処理場
	準工業地域		ごみ焼却場
	工業地域		市場
	工業専用地域		火葬場

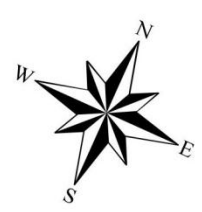