


むつ都市計画 総括図(大畑地区)

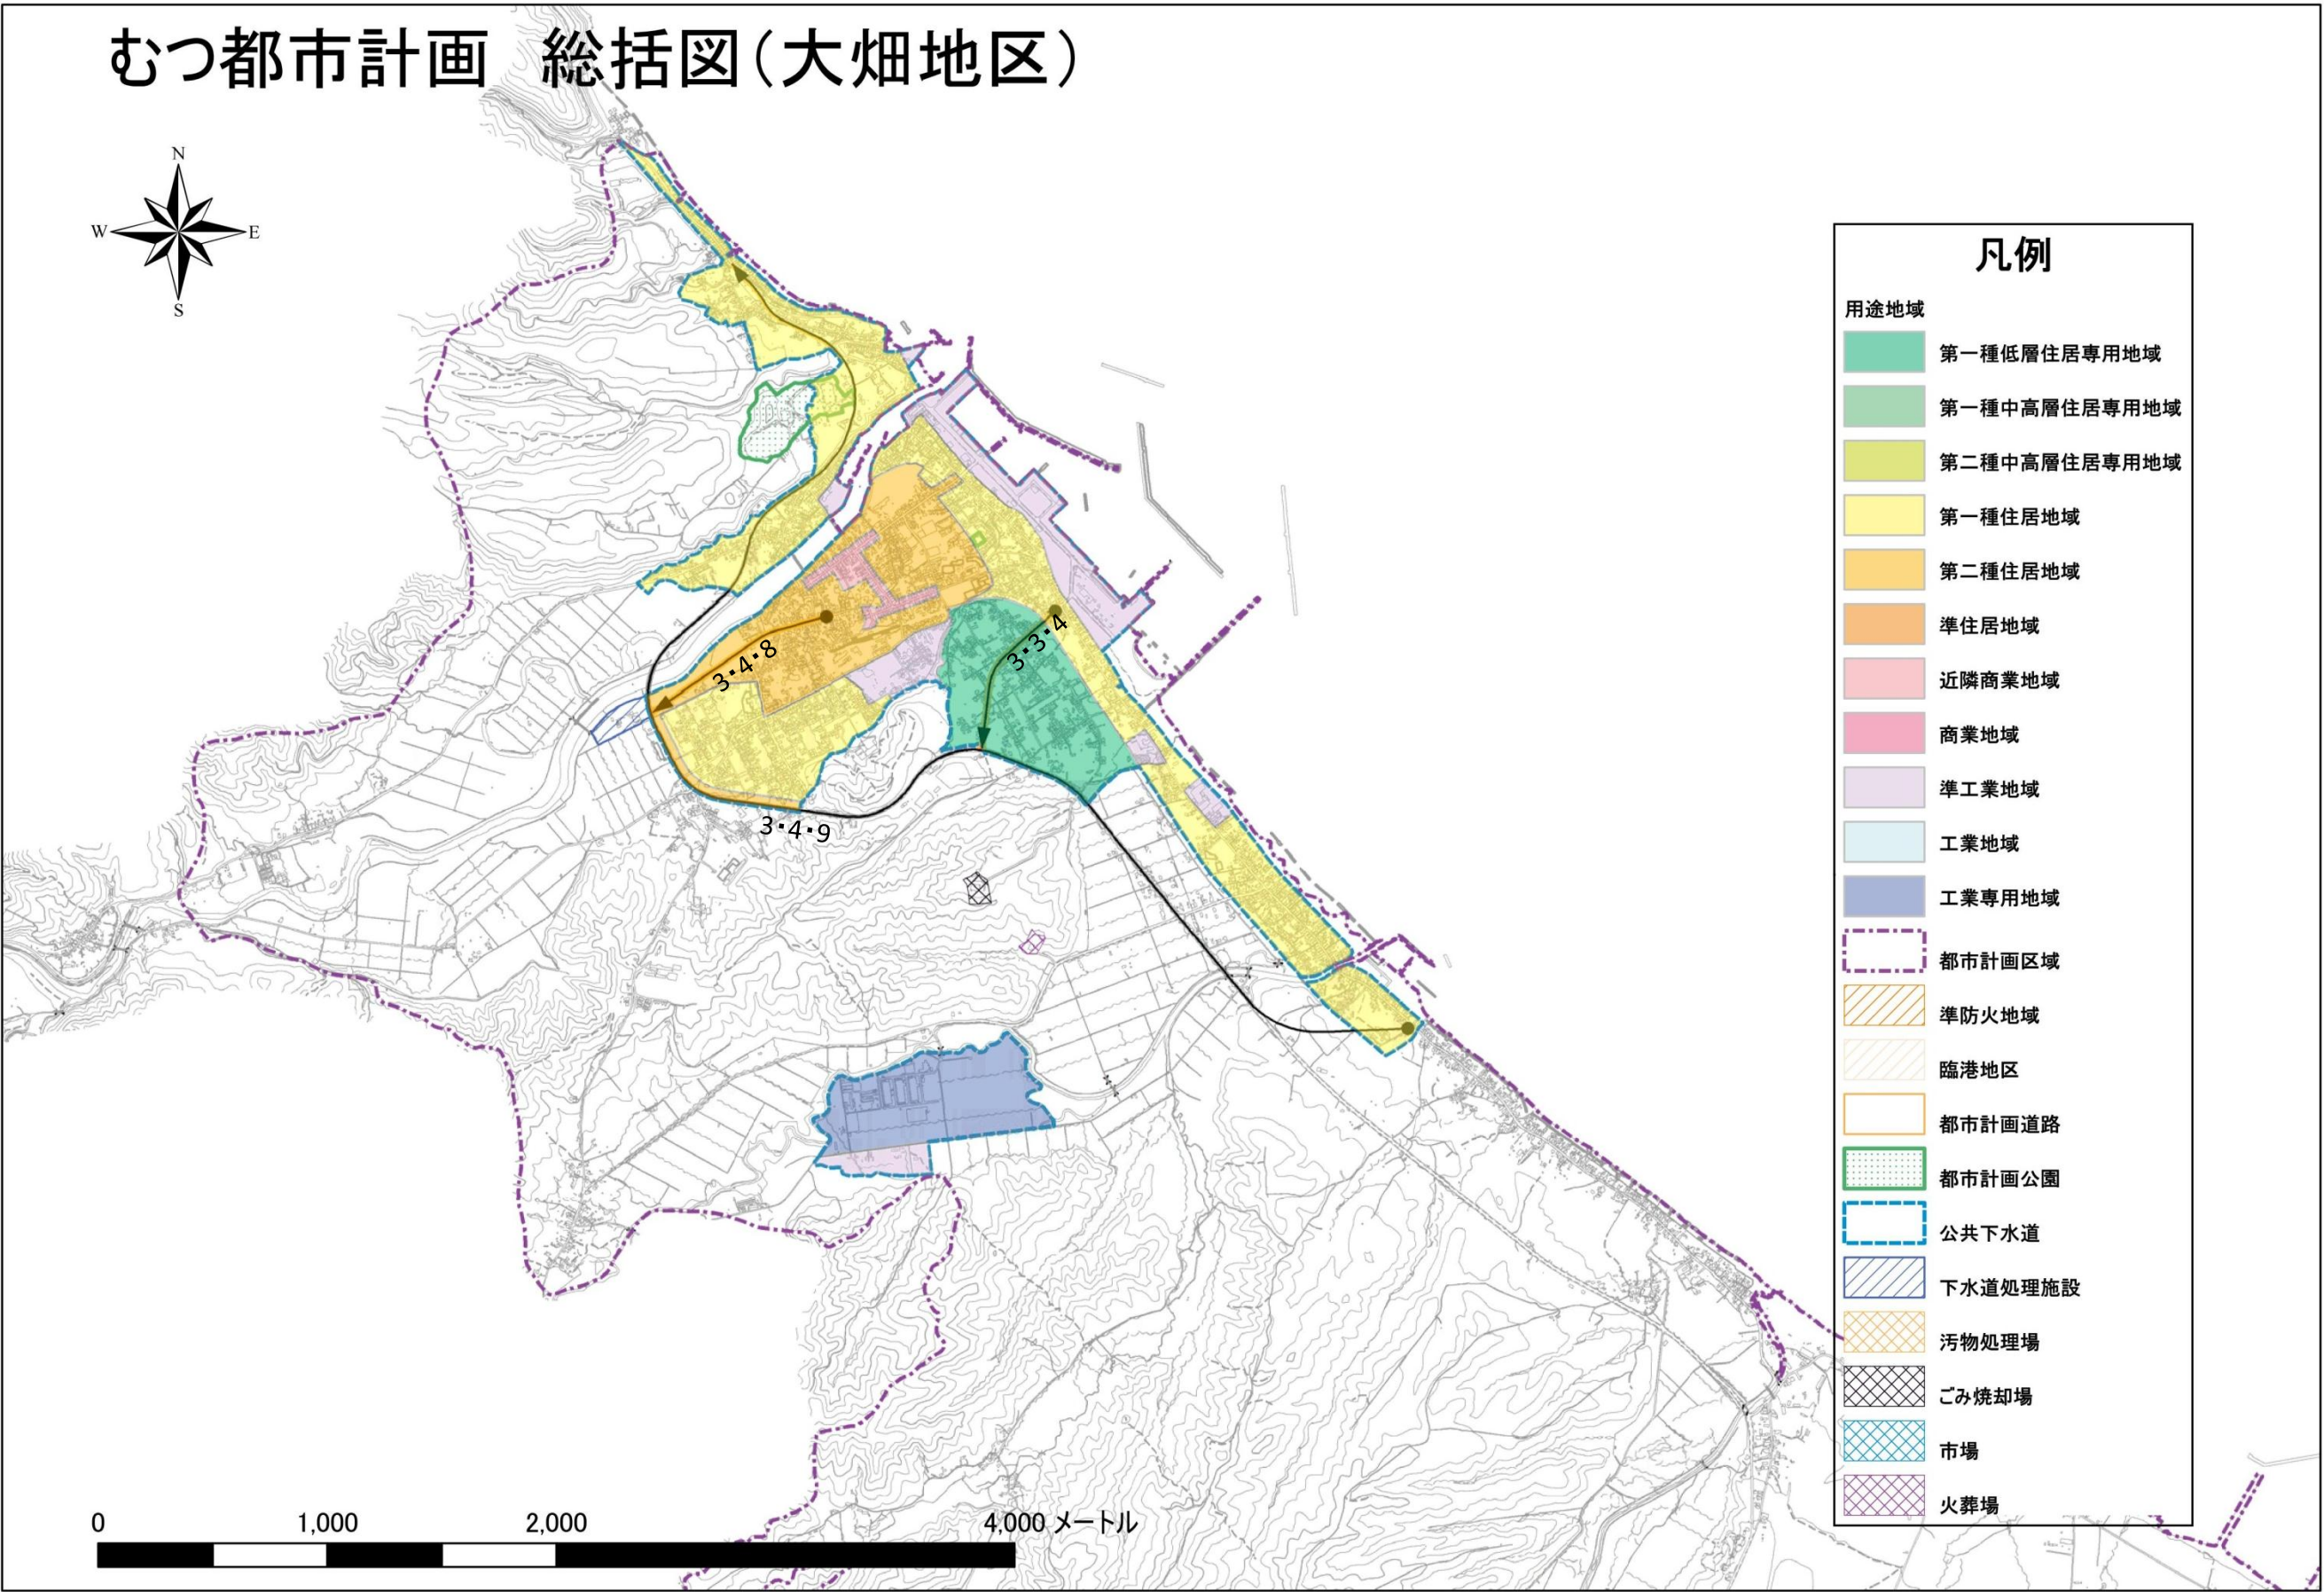

凡例

- 用途地域
- 第一種低層住居専用地域
 - 第一種中高層住居専用地域
 - 第二種中高層住居専用地域
 - 第一種住居地域
 - 第二種住居地域
 - 準住居地域
 - 近隣商業地域
 - 商業地域
 - 準工業地域
 - 工業地域
 - 工業専用地域
 - 都市計画区域
 - 準防火地域
 - 臨港地区
 - 都市計画道路
 - 都市計画公園
 - 公共下水道
 - 下水道処理施設
 - 汚物処理場
 - ごみ焼却場
 - 市場
 - 火葬場

