


# むつ都市計画用途地域の変更(むつ市決定)建物用途別現況図

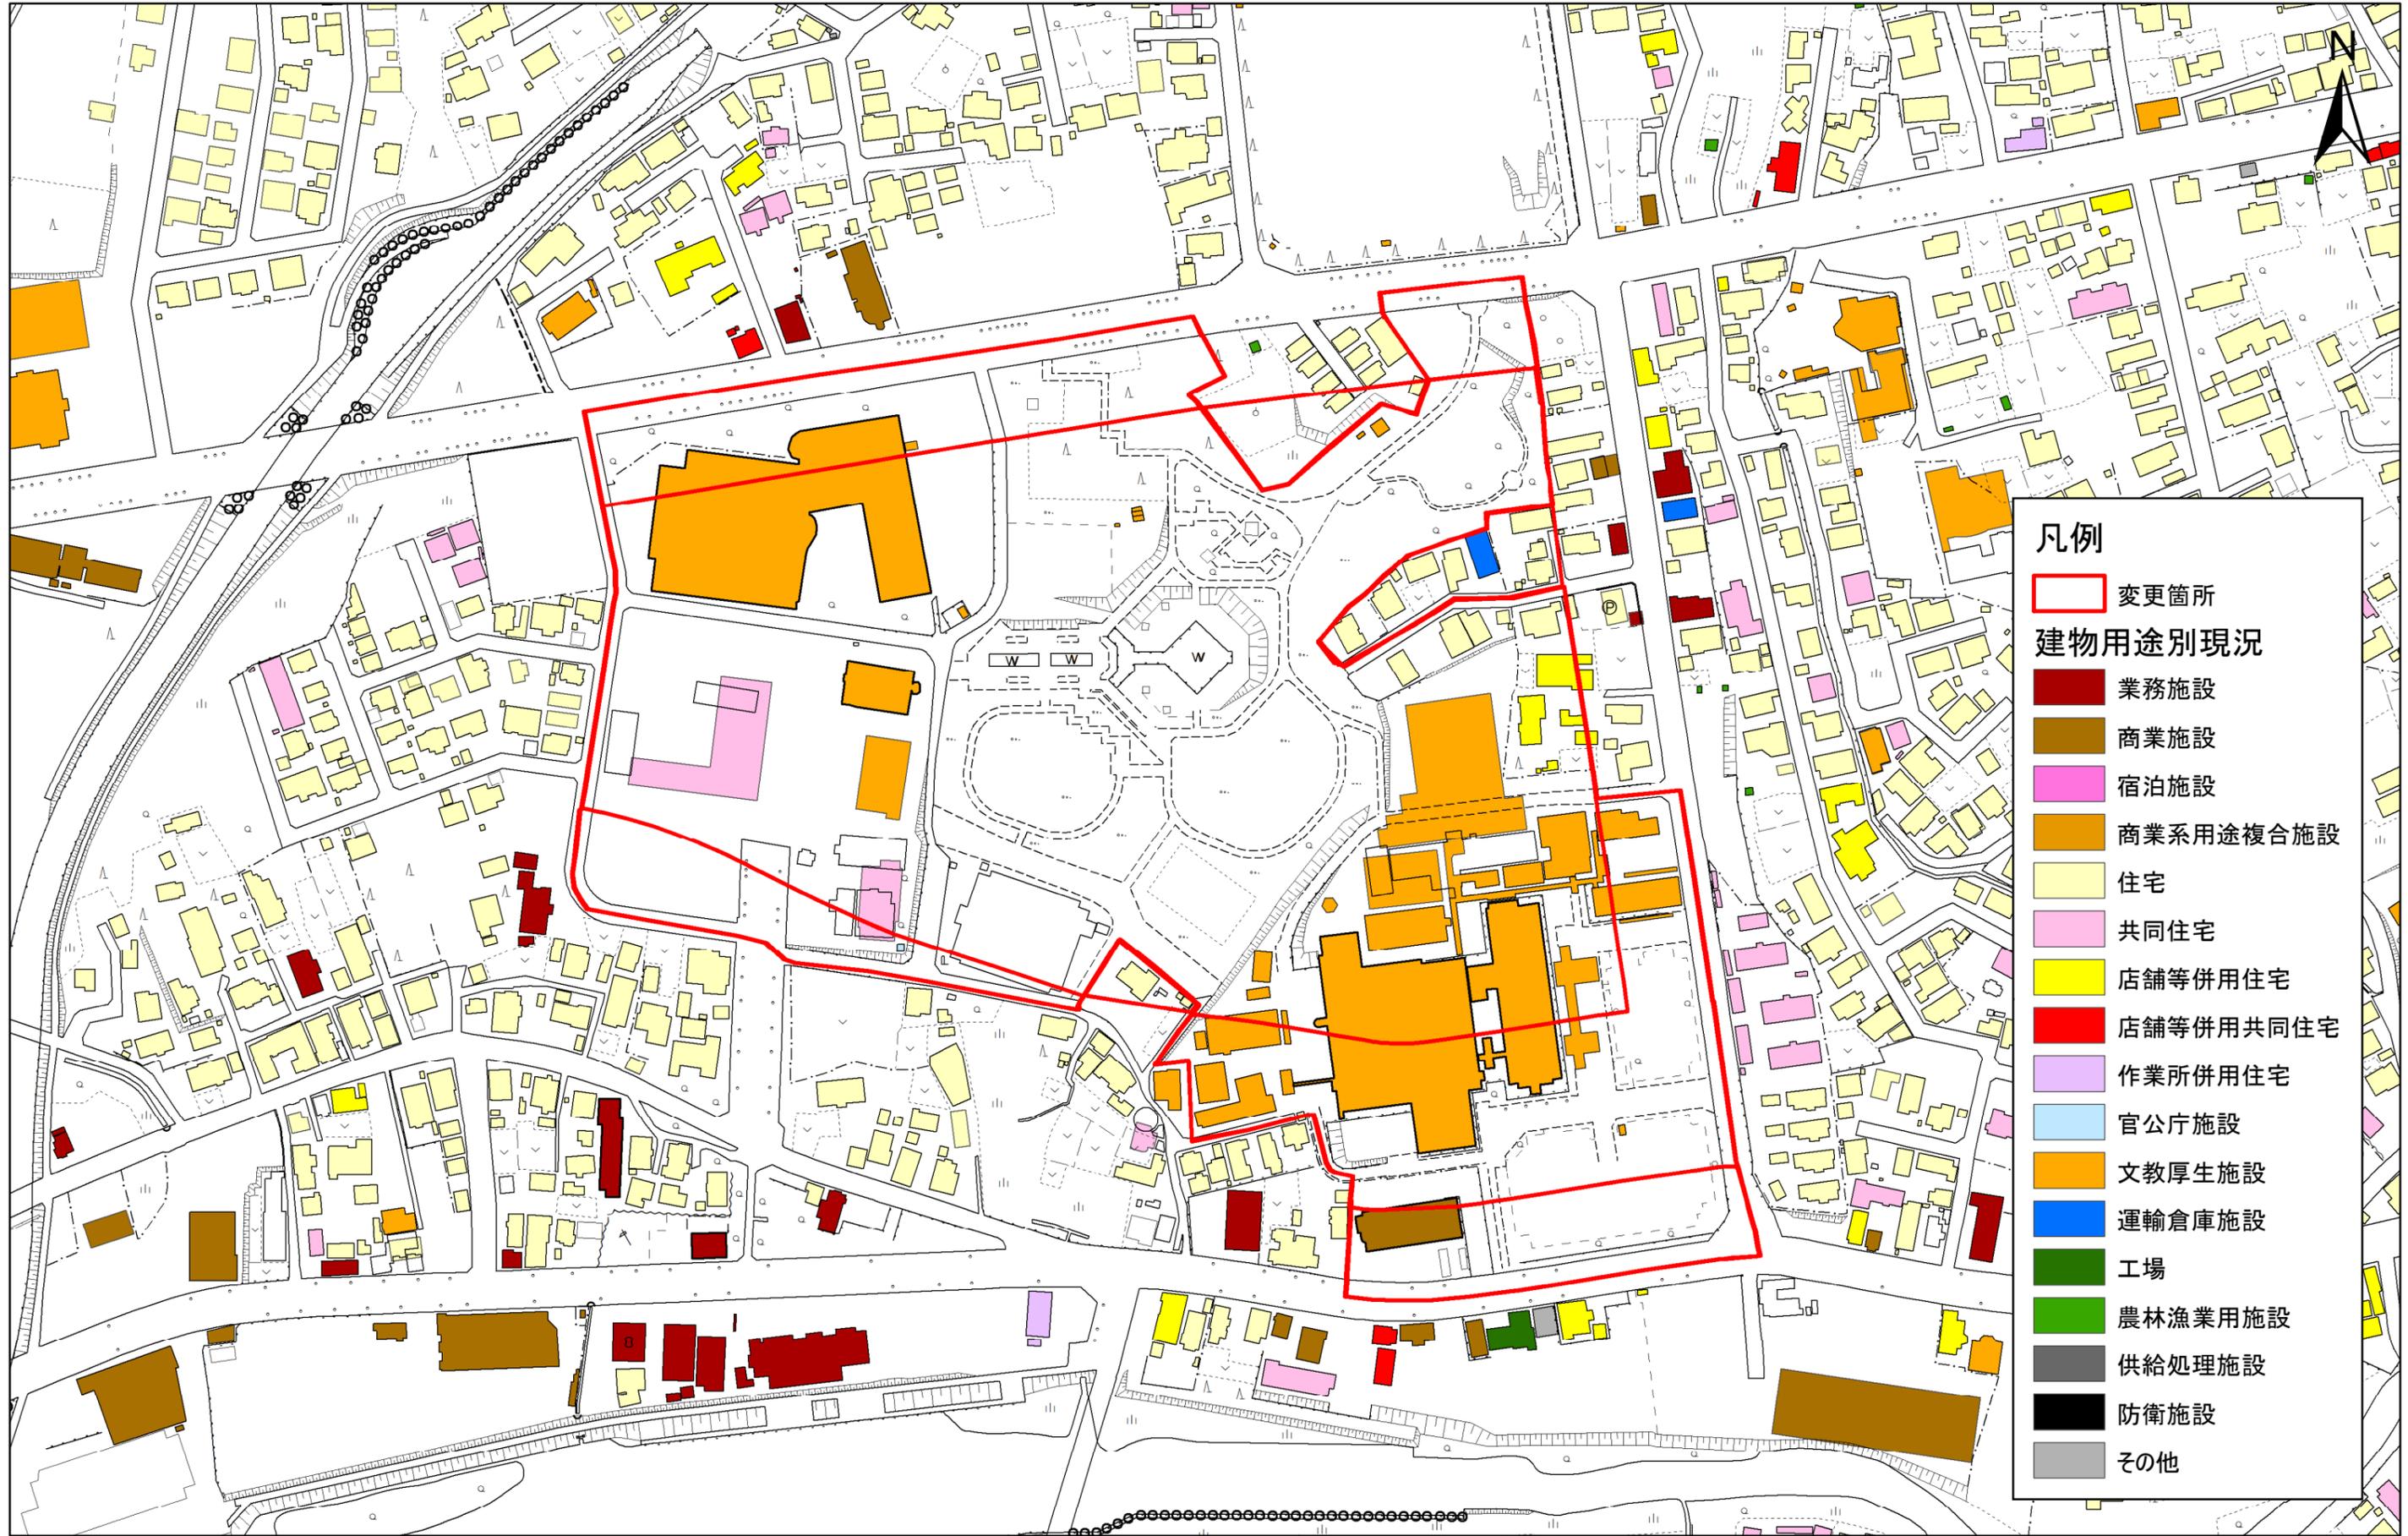

凡例	
<span style="border: 1px solid red; display: inline-block; width: 15px; height: 10px;"></span>	変更箇所
建物用途別現況	
<span style="display: inline-block; width: 15px; height: 10px; background-color: #800000;"></span>	業務施設
<span style="display: inline-block; width: 15px; height: 10px; background-color: #8B4513;"></span>	商業施設
<span style="display: inline-block; width: 15px; height: 10px; background-color: #FF00FF;"></span>	宿泊施設
<span style="display: inline-block; width: 15px; height: 10px; background-color: #FF8C00;"></span>	商業系用途複合施設
<span style="display: inline-block; width: 15px; height: 10px; background-color: #FFFF00;"></span>	住宅
<span style="display: inline-block; width: 15px; height: 10px; background-color: #FFB6C1;"></span>	共同住宅
<span style="display: inline-block; width: 15px; height: 10px; background-color: #FFFF00;"></span>	店舗等併用住宅
<span style="display: inline-block; width: 15px; height: 10px; background-color: #FF0000;"></span>	店舗等併用共同住宅
<span style="display: inline-block; width: 15px; height: 10px; background-color: #DDA0DD;"></span>	作業所併用住宅
<span style="display: inline-block; width: 15px; height: 10px; background-color: #ADD8E6;"></span>	官公庁施設
<span style="display: inline-block; width: 15px; height: 10px; background-color: #FF8C00;"></span>	文教厚生施設
<span style="display: inline-block; width: 15px; height: 10px; background-color: #0000FF;"></span>	運輸倉庫施設
<span style="display: inline-block; width: 15px; height: 10px; background-color: #008000;"></span>	工場
<span style="display: inline-block; width: 15px; height: 10px; background-color: #32CD32;"></span>	農林漁業用施設
<span style="display: inline-block; width: 15px; height: 10px; background-color: #696969;"></span>	供給処理施設
<span style="display: inline-block; width: 15px; height: 10px; background-color: #000000;"></span>	防衛施設
<span style="display: inline-block; width: 15px; height: 10px; background-color: #A9A9A9;"></span>	その他

1:2,500

