


むつ都市計画公園の変更(むつ市決定)総括図

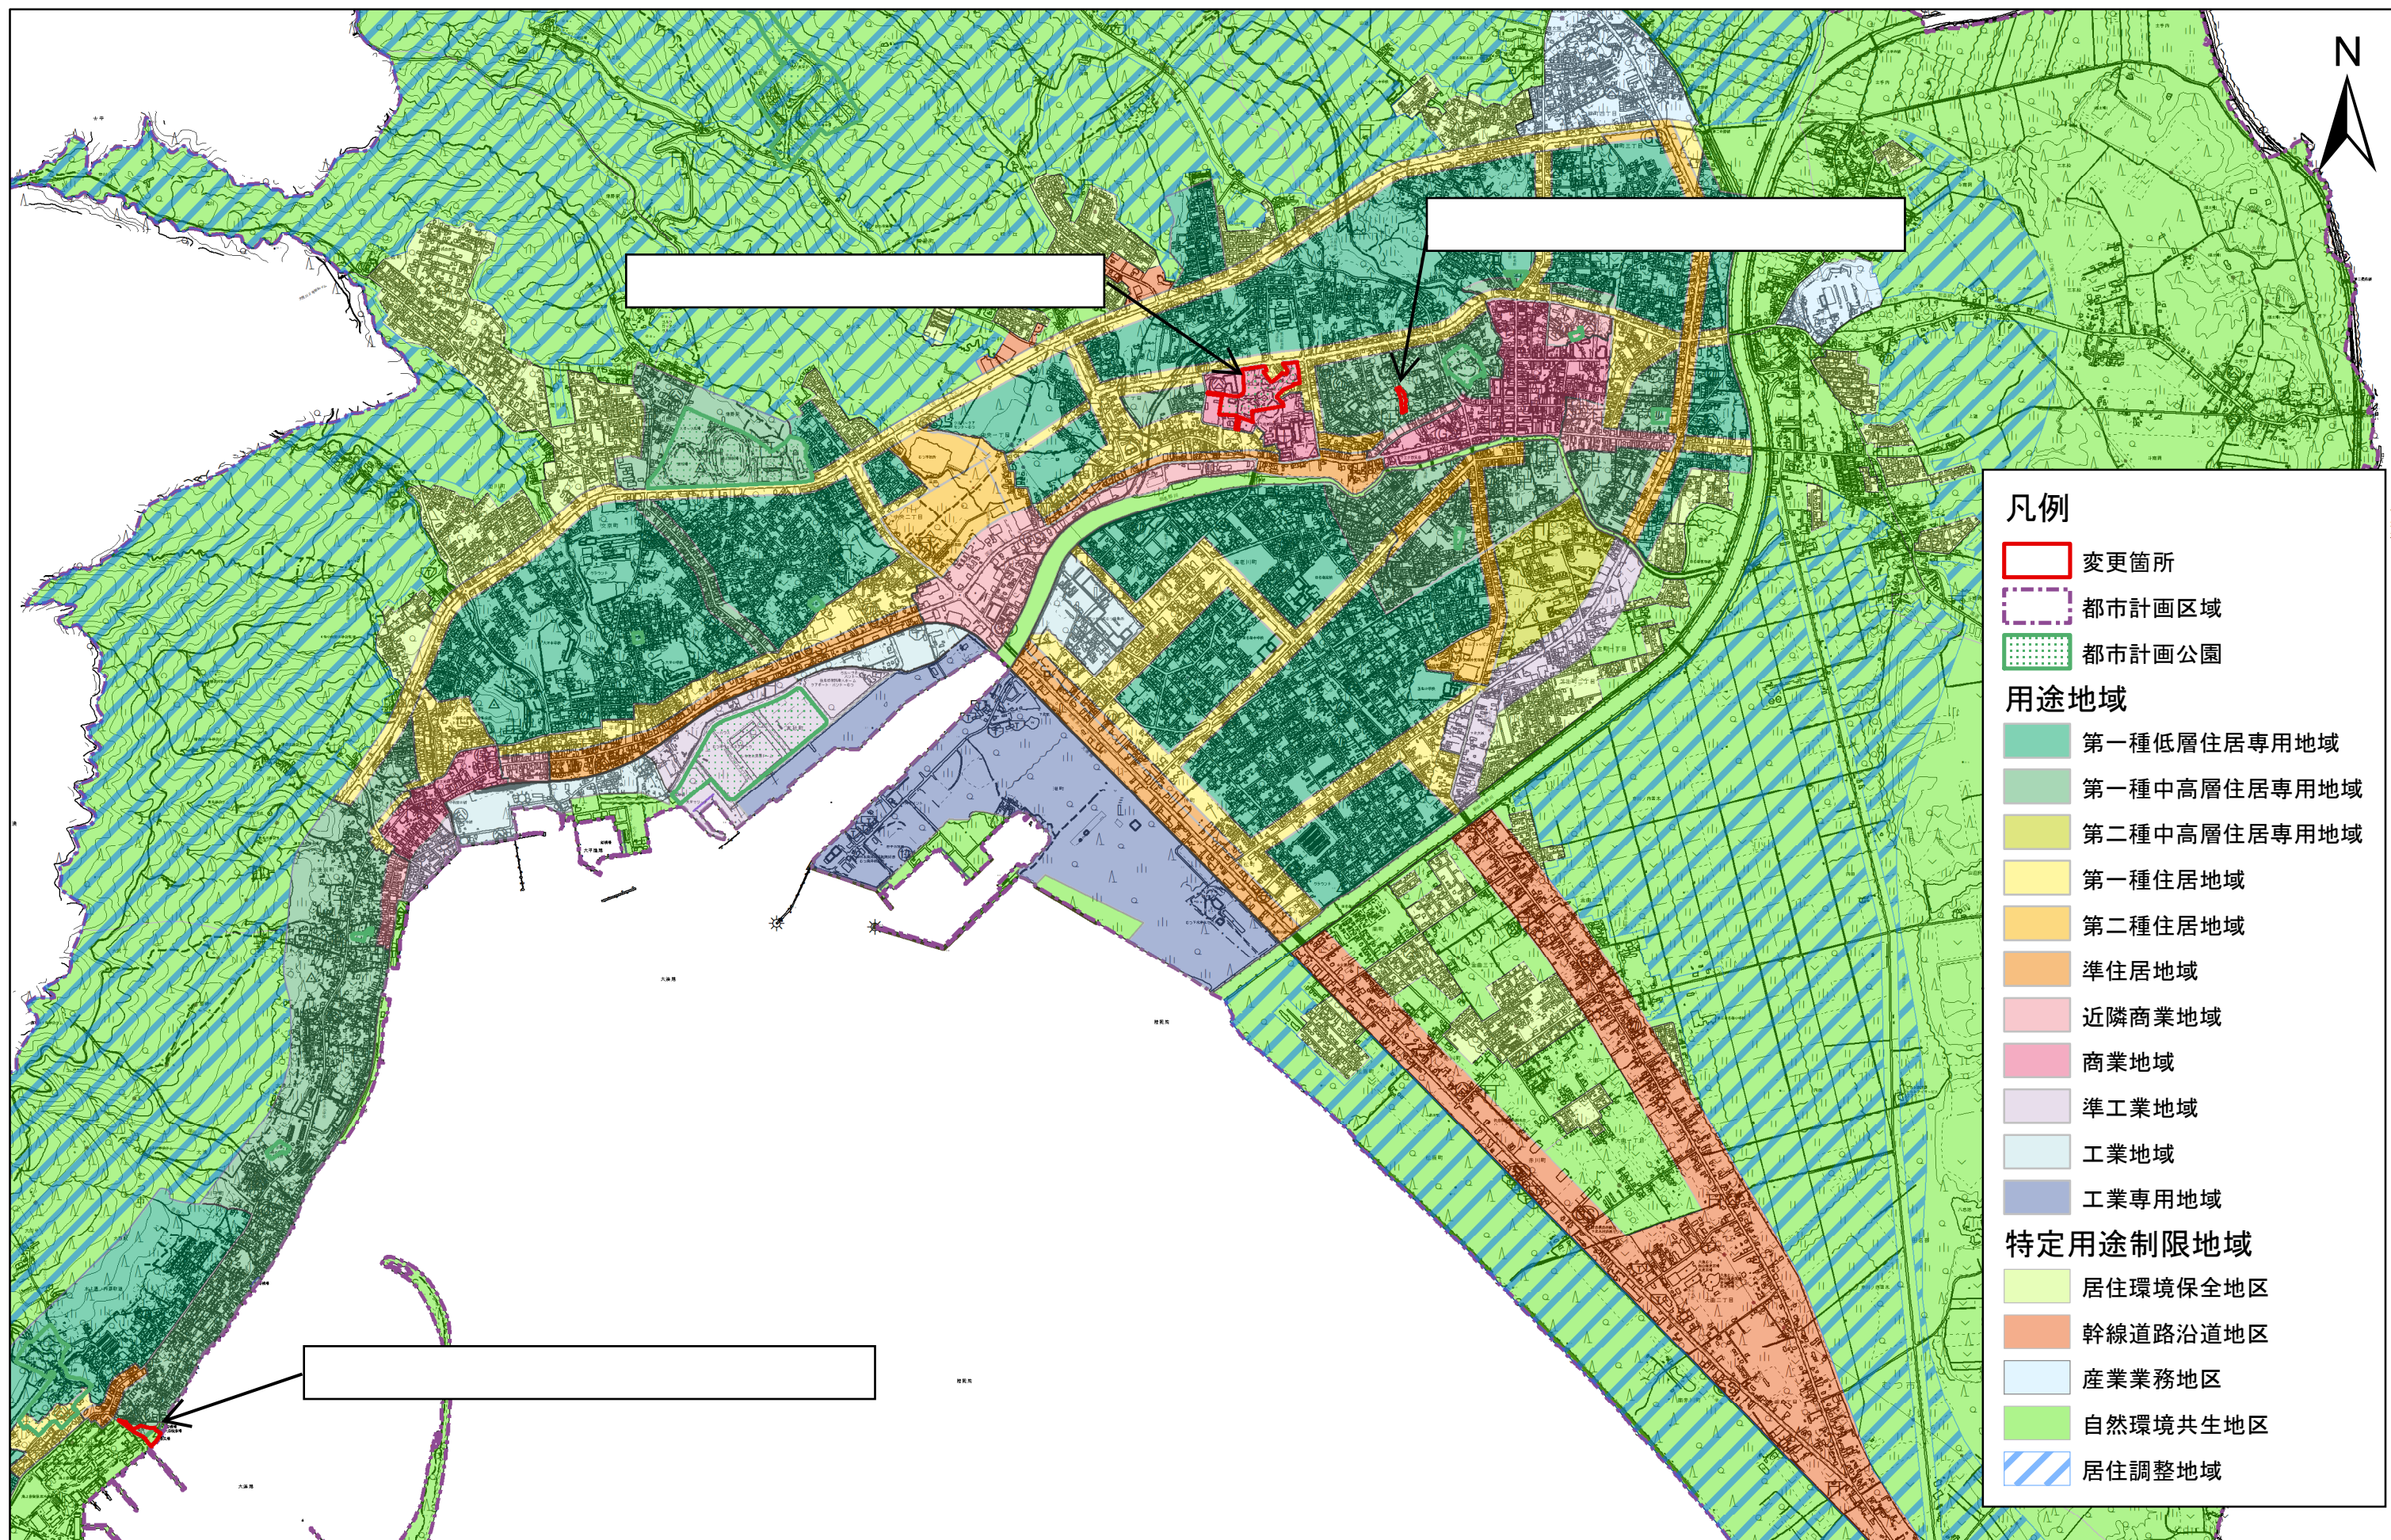

- 凡例**
- 変更箇所
 - 都市計画区域
 - 都市計画公園
- 用途地域**
- 第一種低層住居専用地域
 - 第一種中高層住居専用地域
 - 第二種中高層住居専用地域
 - 第一種住居地域
 - 第二種住居地域
 - 準住居地域
 - 近隣商業地域
 - 商業地域
 - 準工業地域
 - 工業地域
 - 工業専用地域
- 特定用途制限地域**
- 居住環境保全地区
 - 幹線道路沿道地区
 - 産業業務地区
 - 自然環境共生地区
 - 居住調整地域

1:25,000

0 500 1,000 2,000 3,000 4,000 5,000メートル