


# むつ都市計画用途地域の変更(むつ市決定)新旧対照図

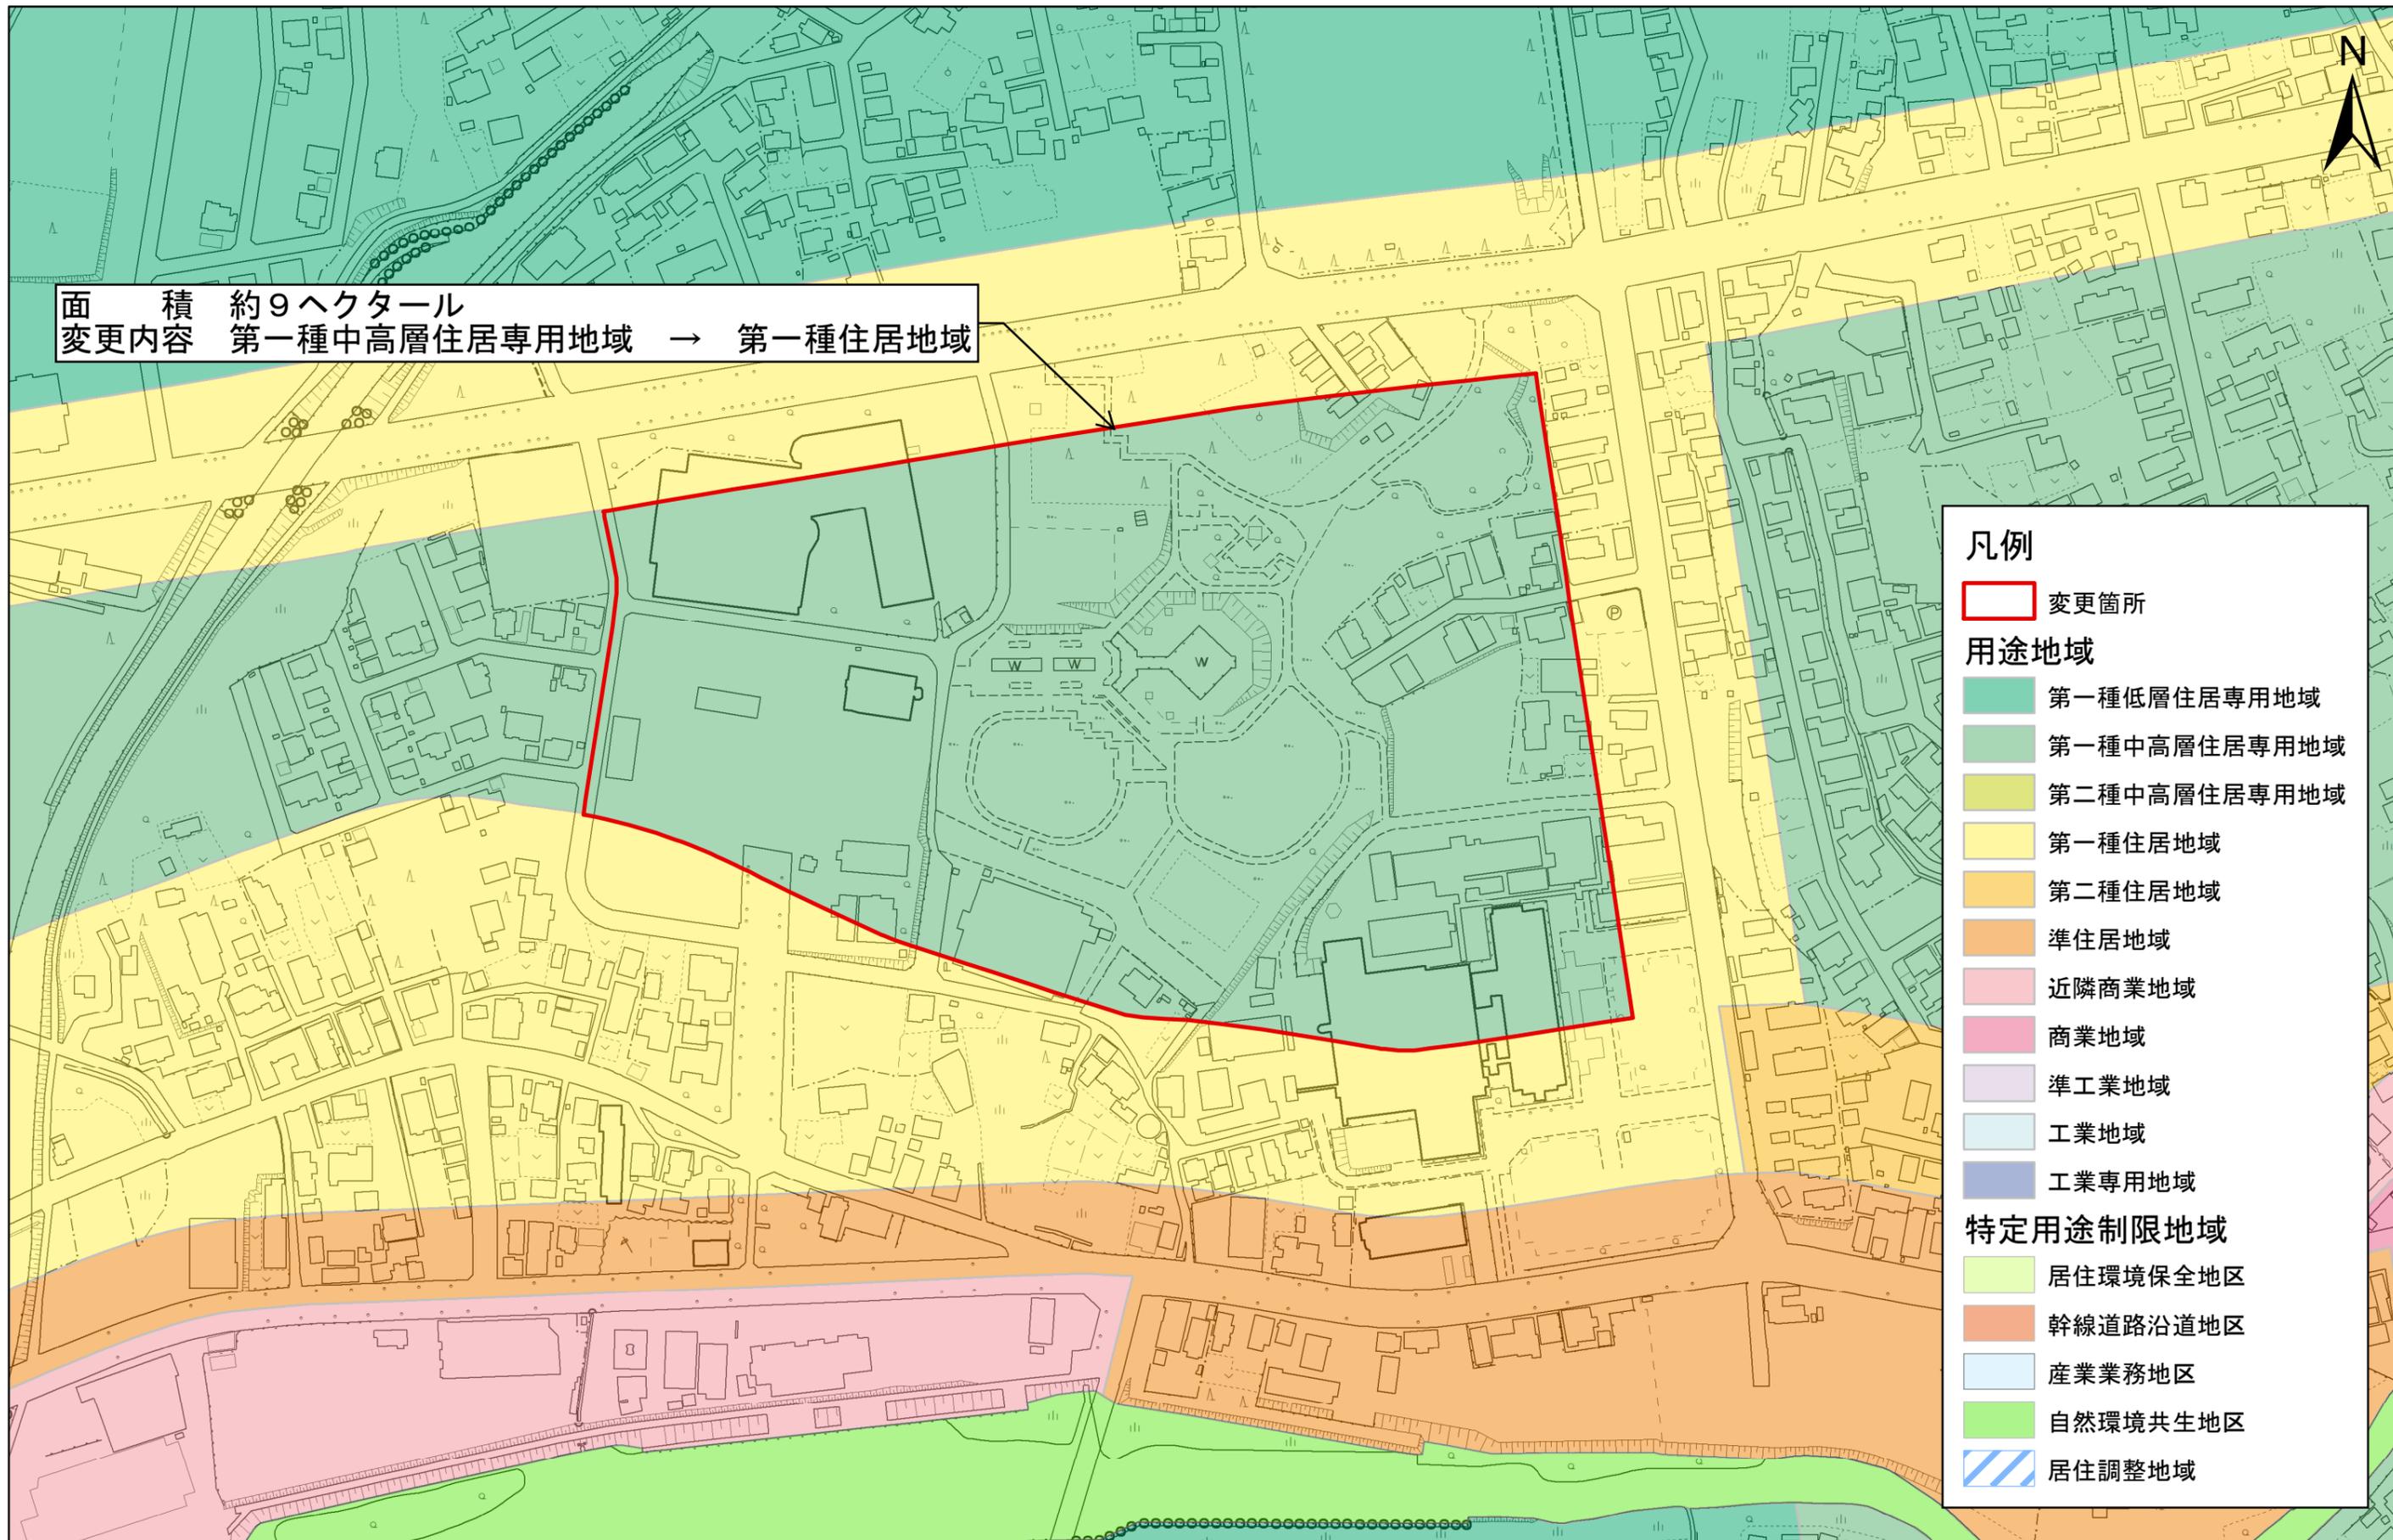

1:2,500

0 50 100 200 300 400 500メートル