


むつ都市計画用途地域の変更(むつ市決定)建物用途別現況図

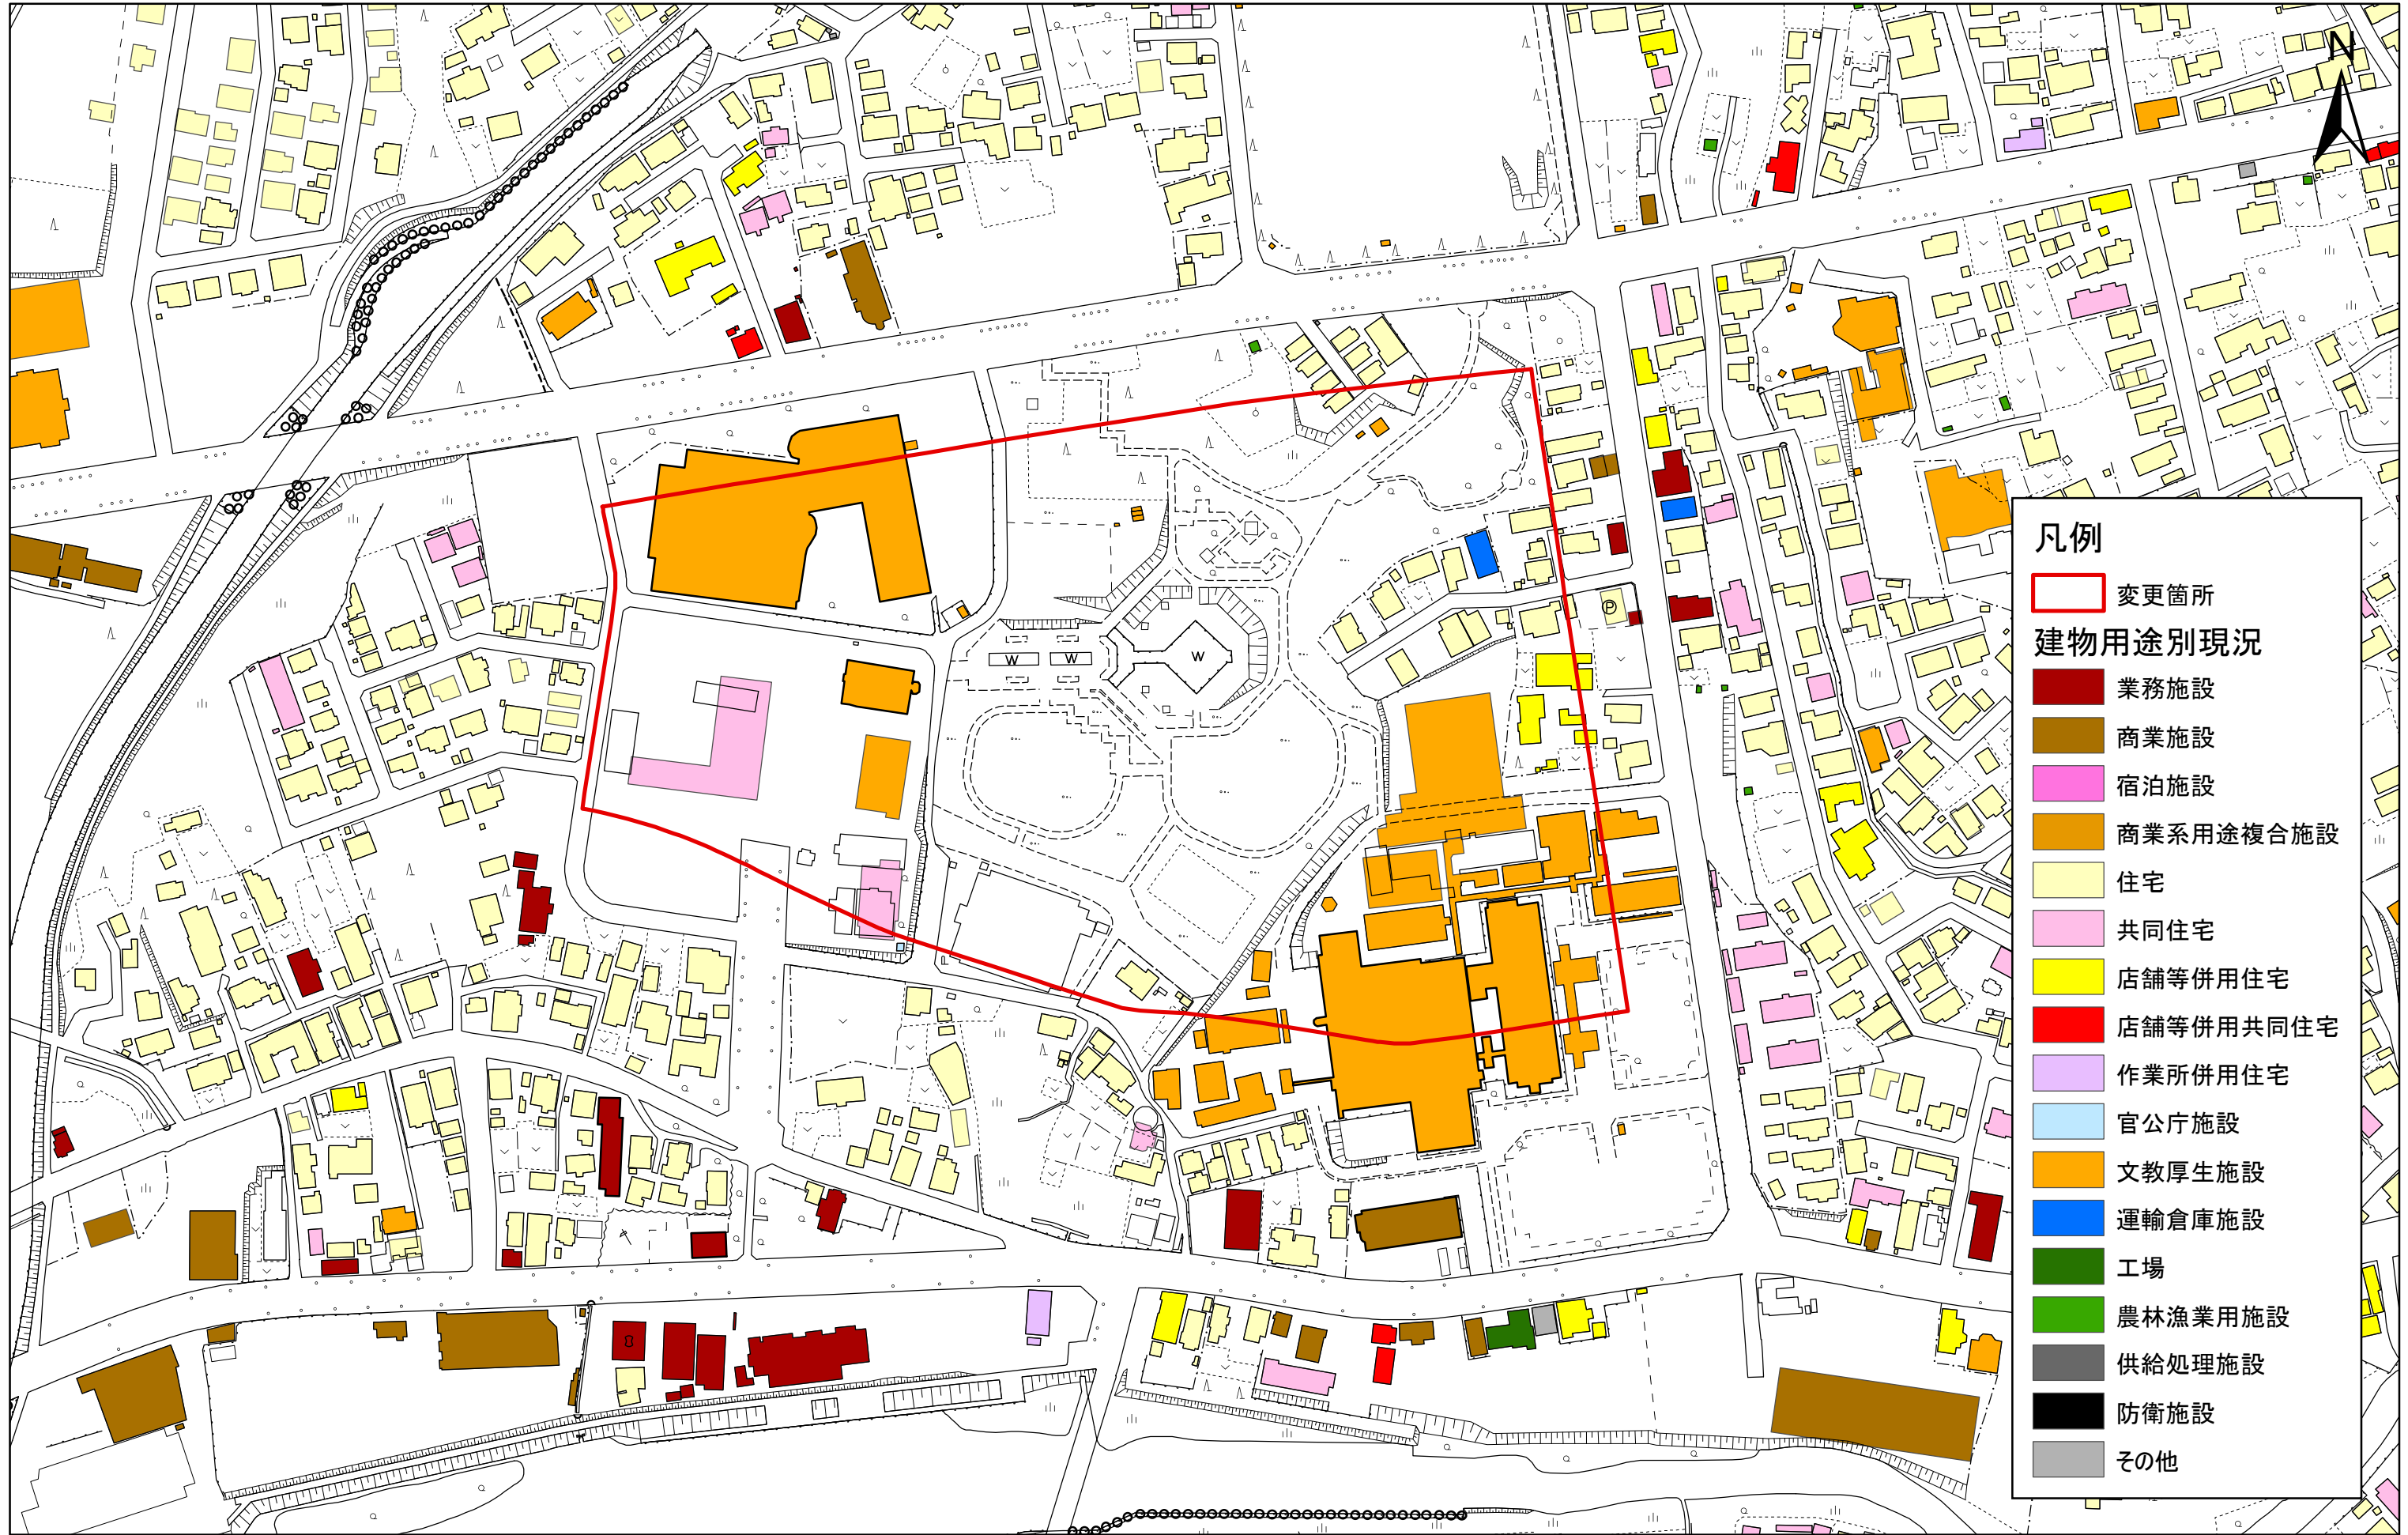

凡例	
	変更箇所
建物用途別現況	
	業務施設
	商業施設
	宿泊施設
	商業系用途複合施設
	住宅
	共同住宅
	店舗等併用住宅
	店舗等併用共同住宅
	作業所併用住宅
	官公庁施設
	文教厚生施設
	運輸倉庫施設
	工場
	農林漁業用施設
	供給処理施設
	防衛施設
	その他

1:2,500

