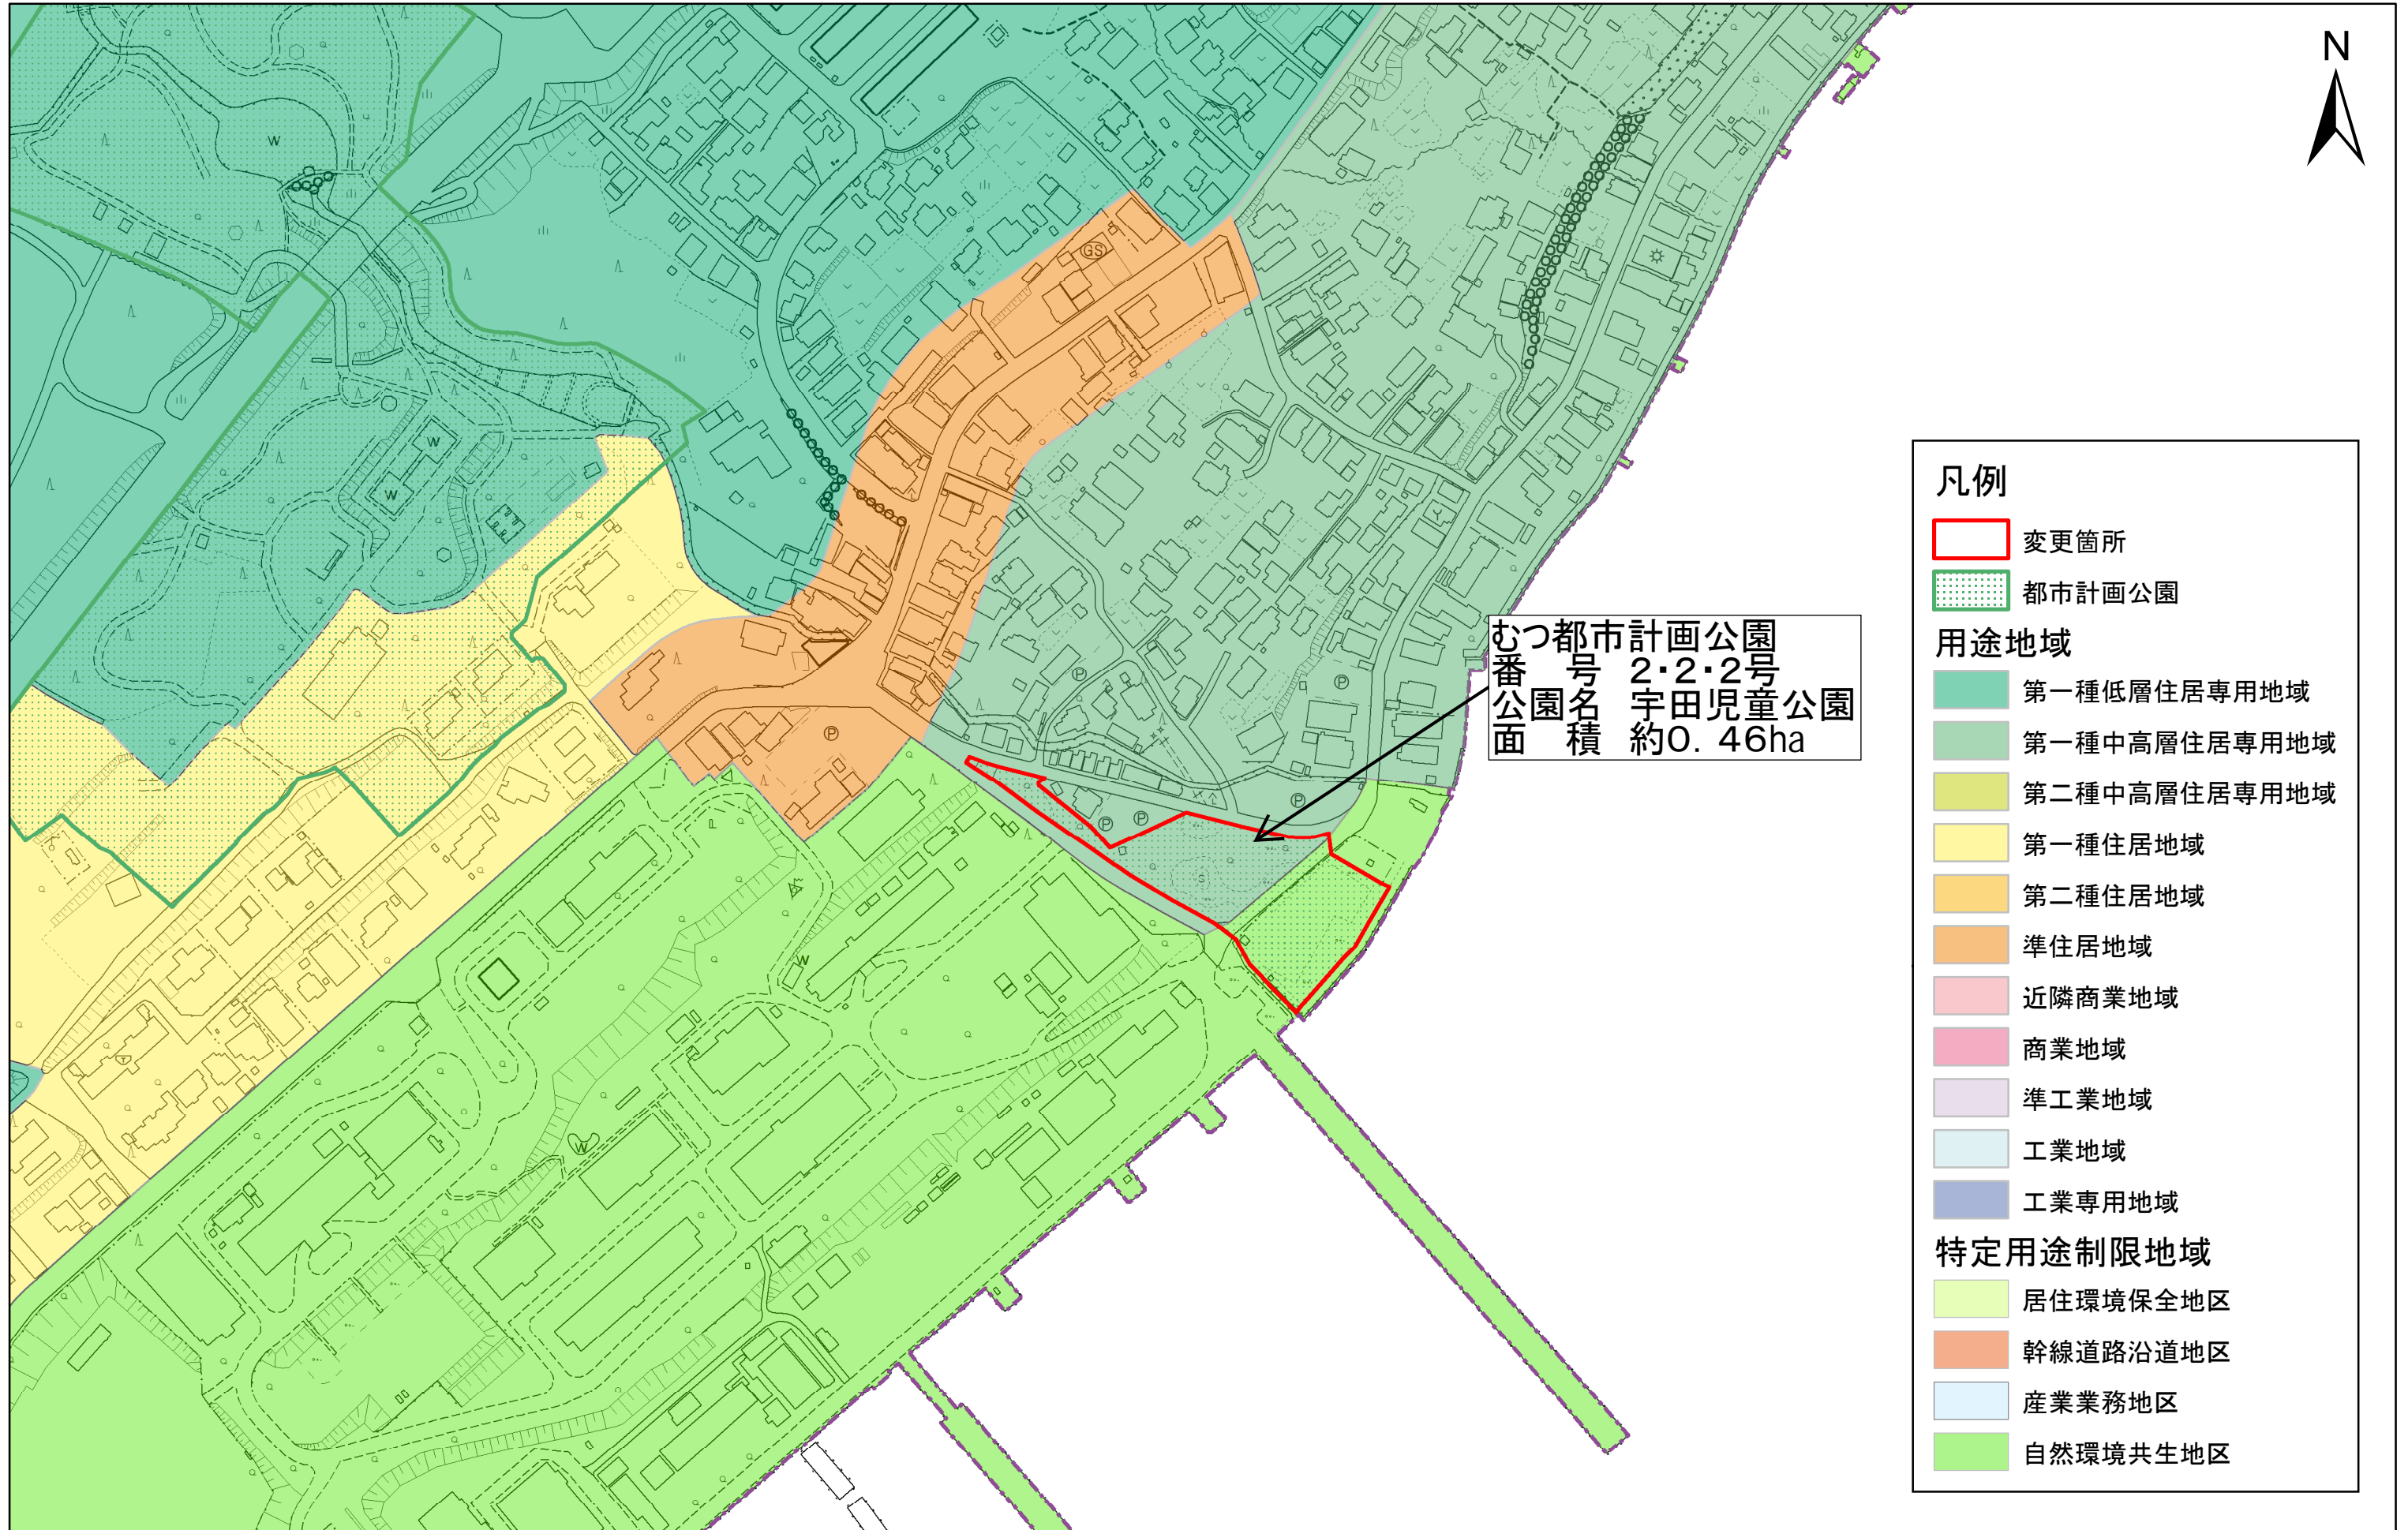


むつ都市計画公園の変更(むつ市決定)計画図



1:2,500

0 50 100 200 300 400 500メートル

むつ都市計画公園の変更(むつ市決定)計画図


むつ都市計画公園
番号 4・4・2号
公園名 金谷公園
面積 約4.1ha

凡例

 変更箇所


 都市計画公園


用途地域

 第一種低層住居専用地域

 第一種中高層住居専用地域

 第二種中高層住居専用地域


 第一種住居地域

 第二種住居地域


 準住居地域

 近隣商業地域

 
 商業地域


 準工業地域

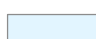
 工業地域

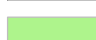
 工業専用地域

特定用途制限地域

 居住環境保全地区

 幹線道路沿道地区

 産業業務地区

 自然環境共生地区

1:2,500

0 50 100 200 300 400 500メートル