



むつ都市計画公園の変更(むつ市決定)新旧対照図

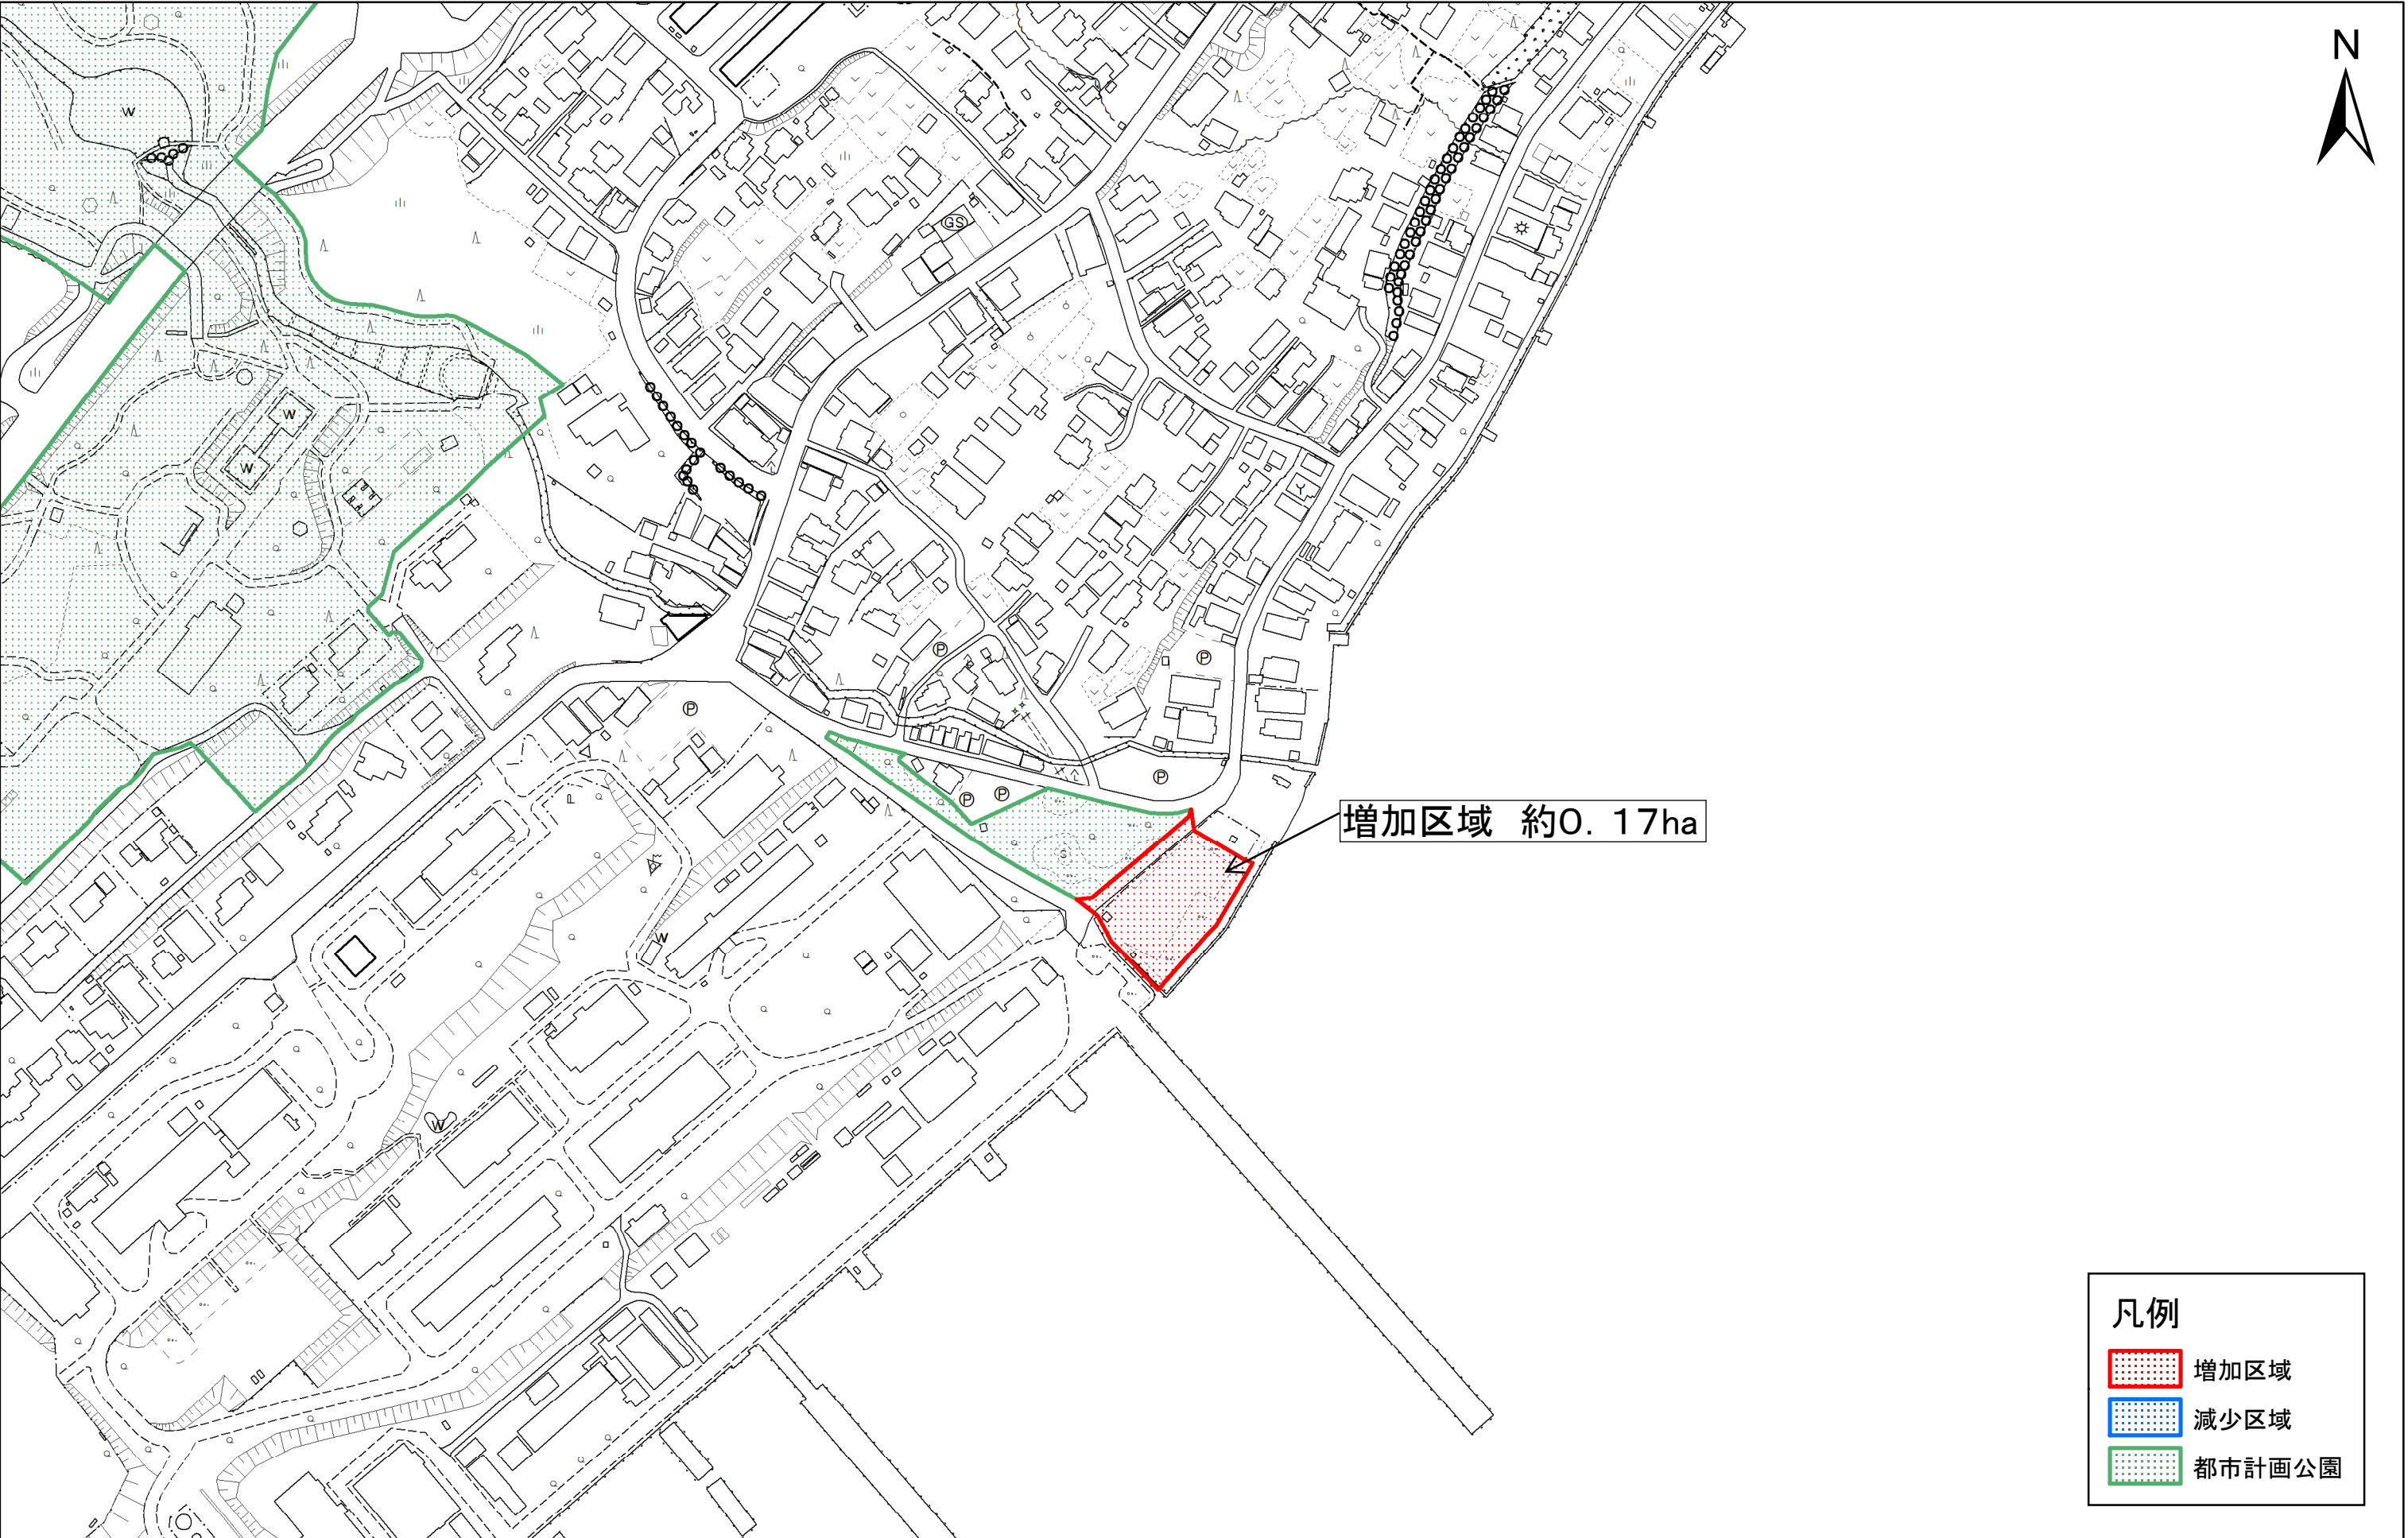

1:2,500

0 50 100 200 300 400 500メートル

むつ都市計画公園の変更(むつ市決定)新旧対照図

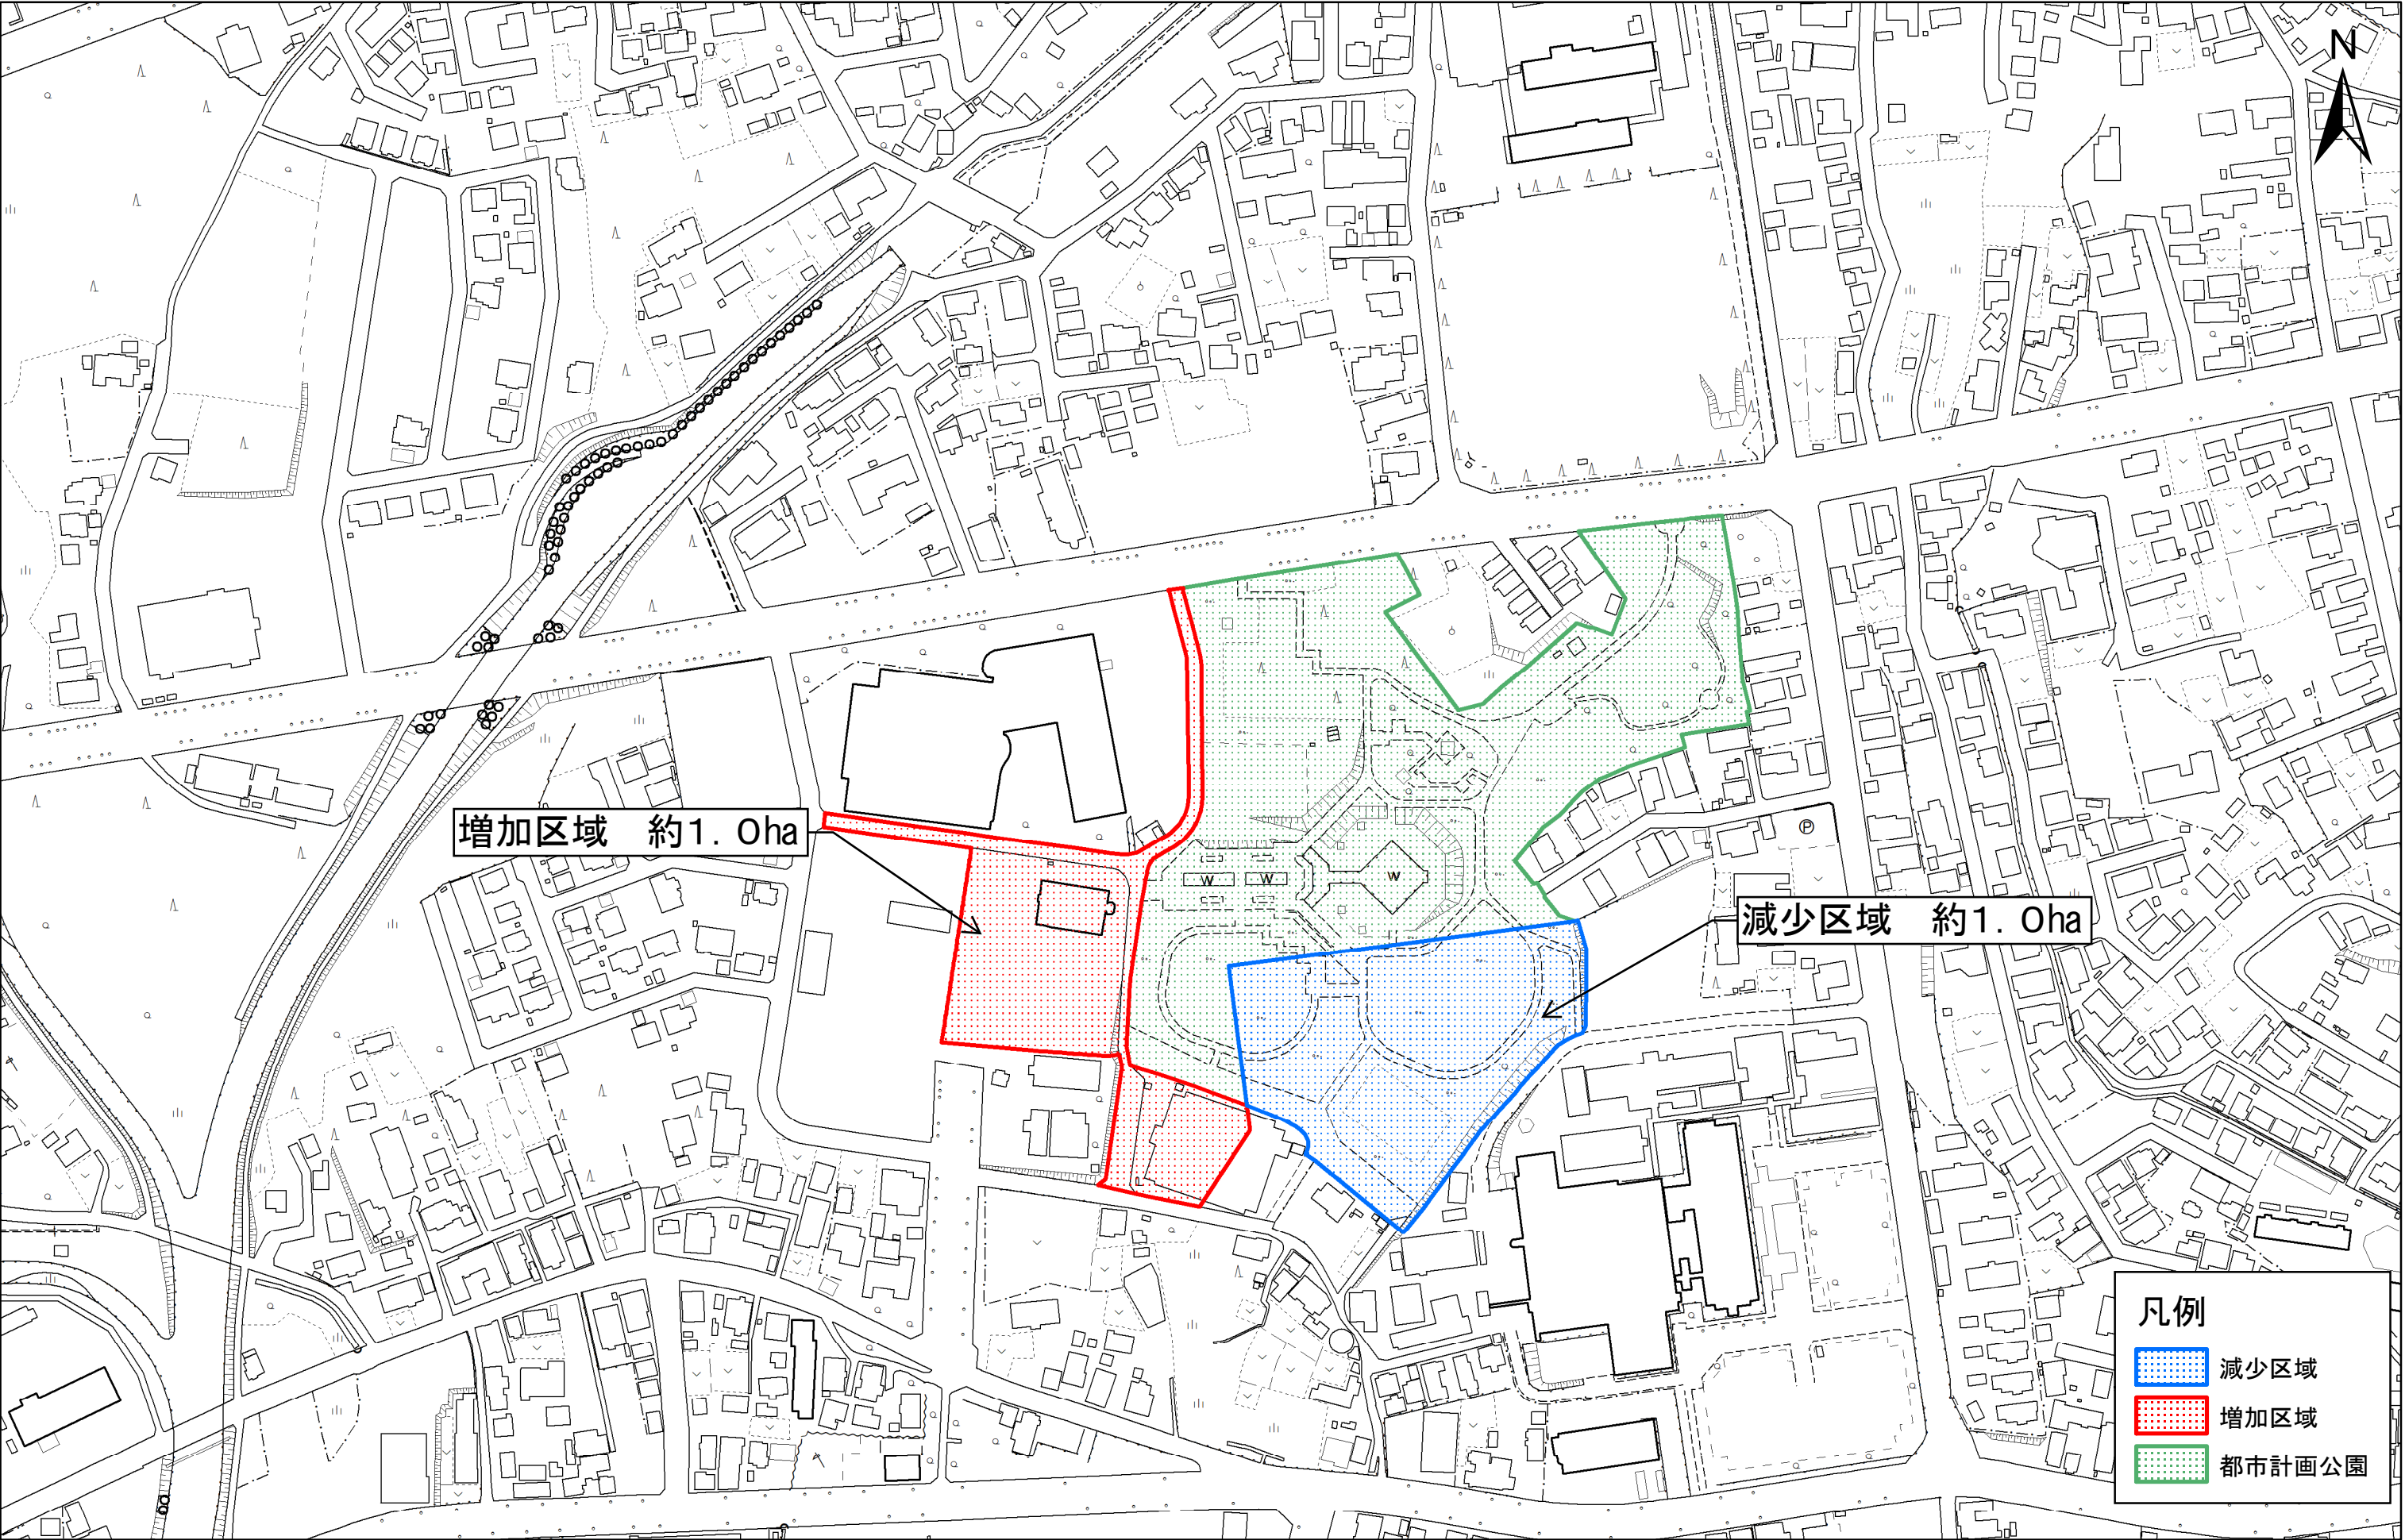

増加区域 約1.0ha

減少区域 約1.0ha

- 凡例
- 減少区域
 - 増加区域
 - 都市計画公園

1:2,500

0 50 100 200 300 400 500メートル