


むつ都市計画公園の変更(むつ市決定)字界図

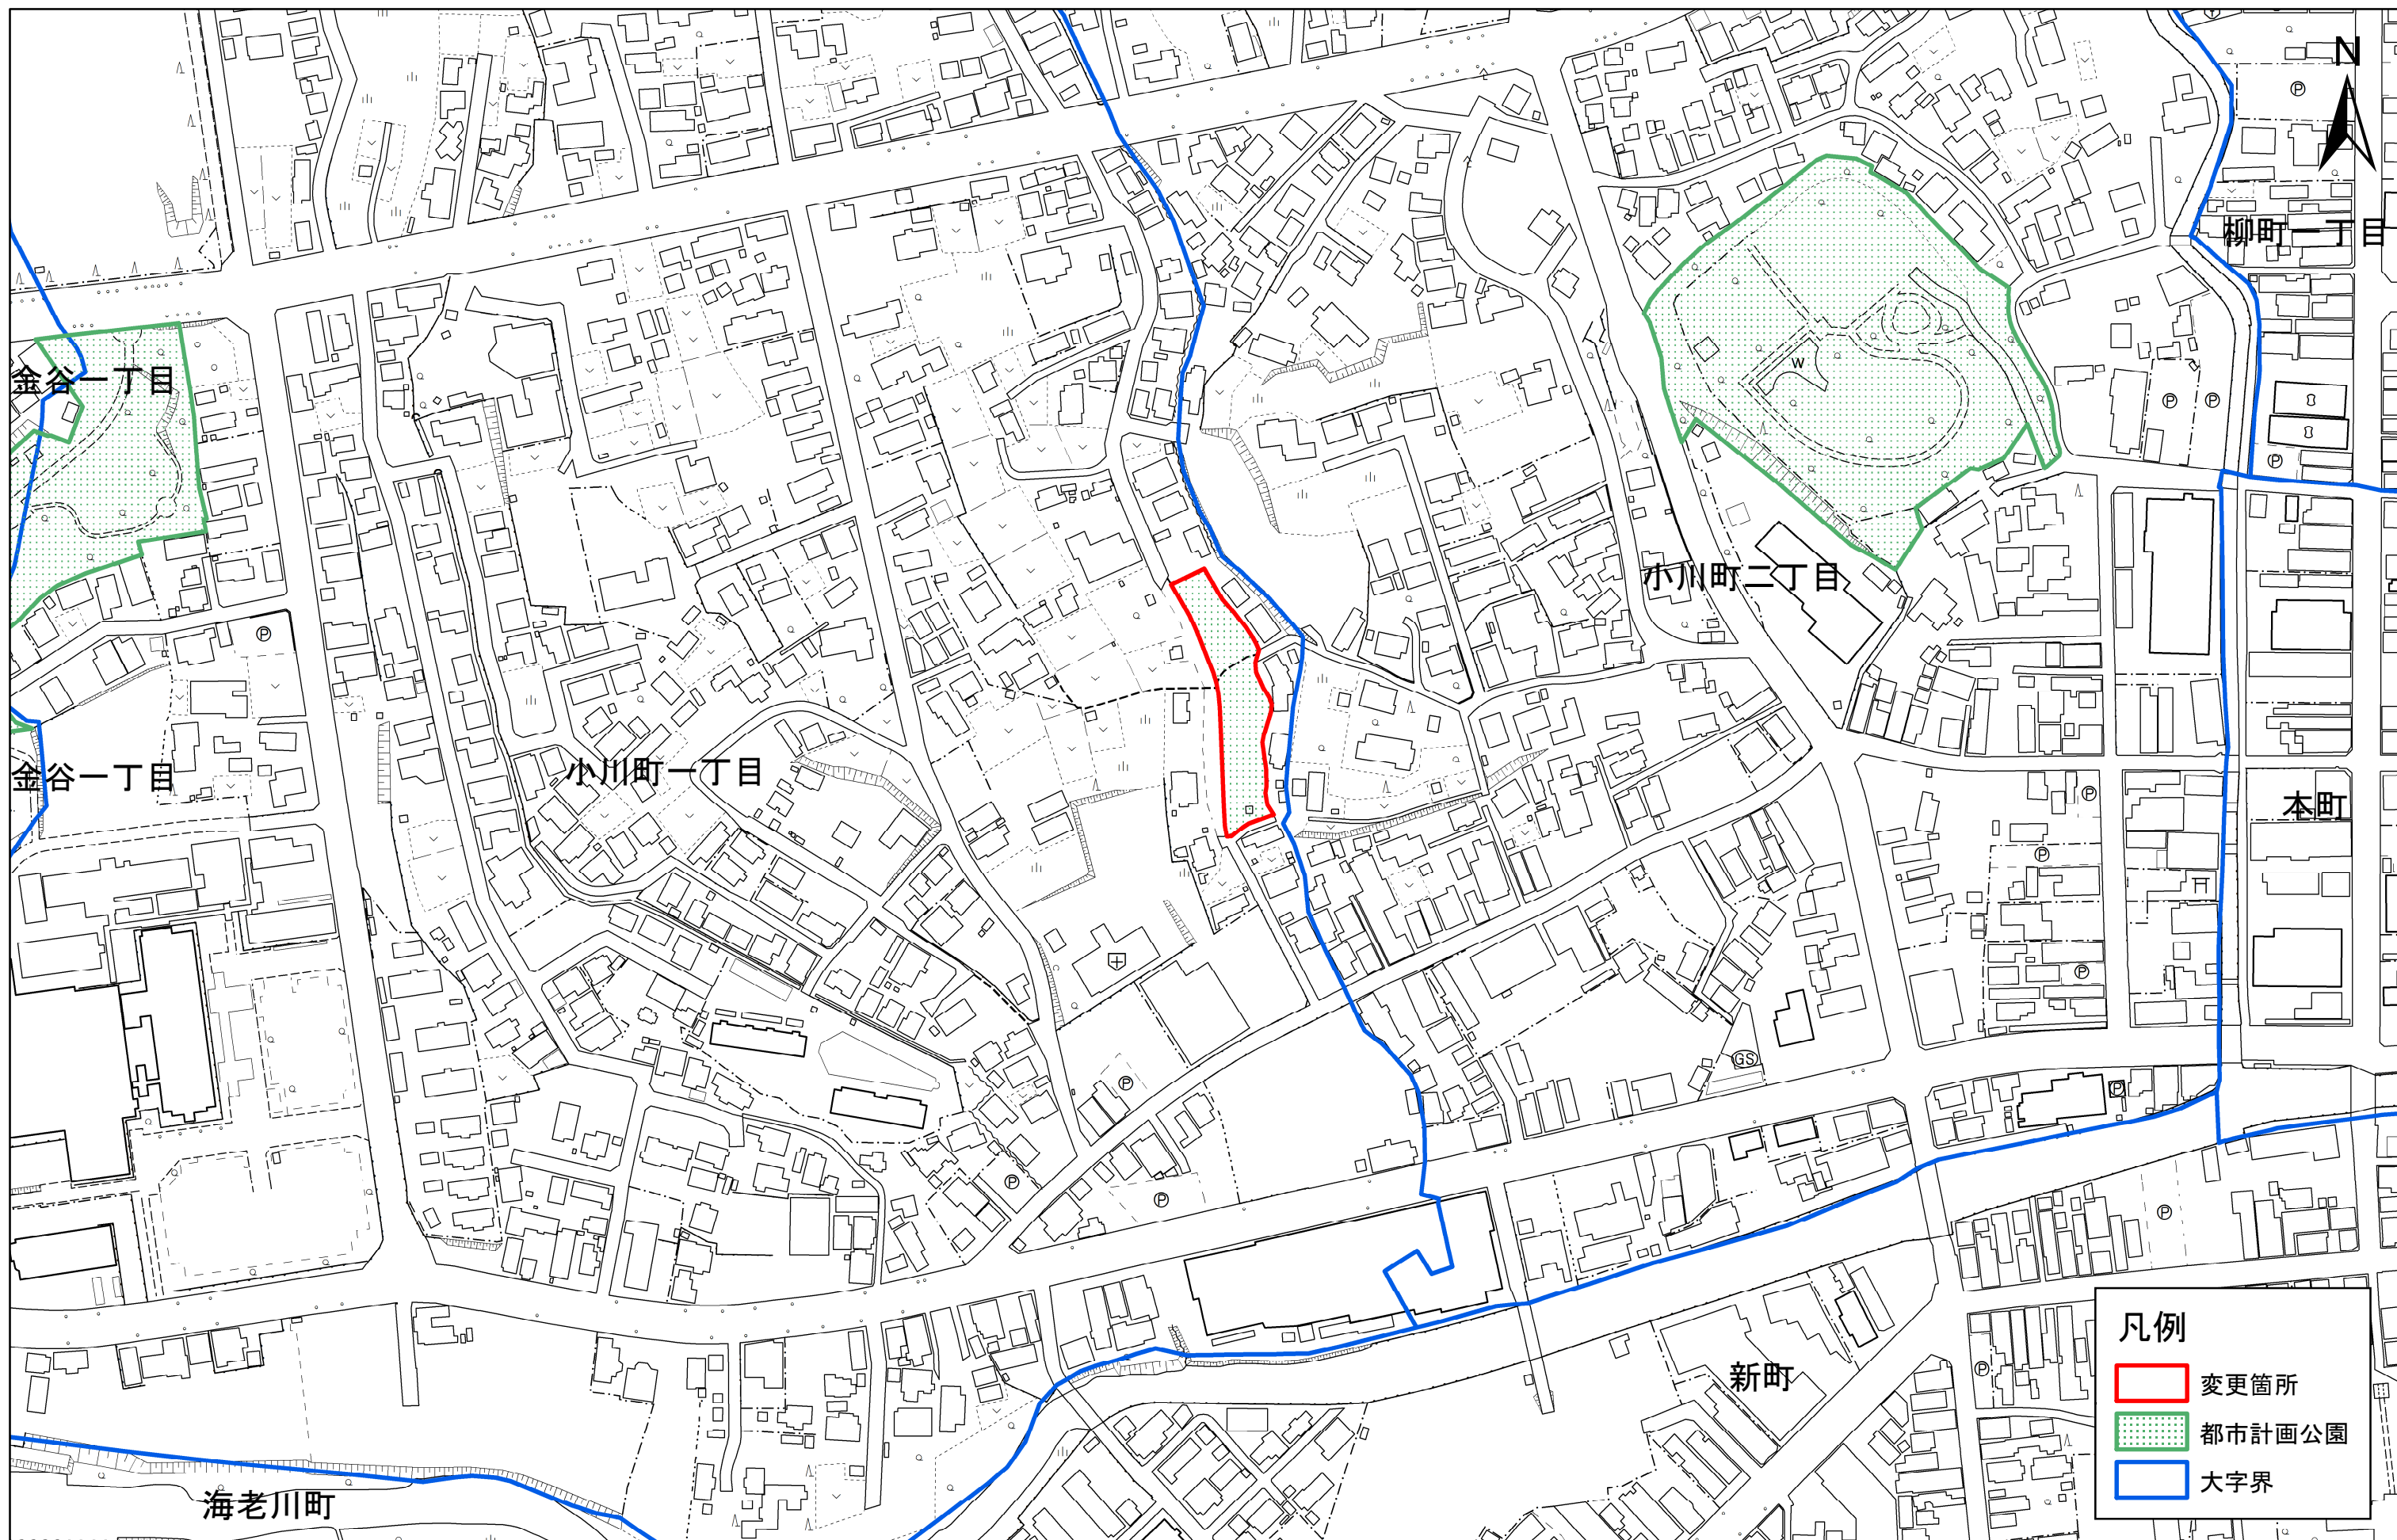

1:2,500

0 50 100 200 300 400 500メートル