



# むつ都市計画居住調整地域の決定 字界図 21

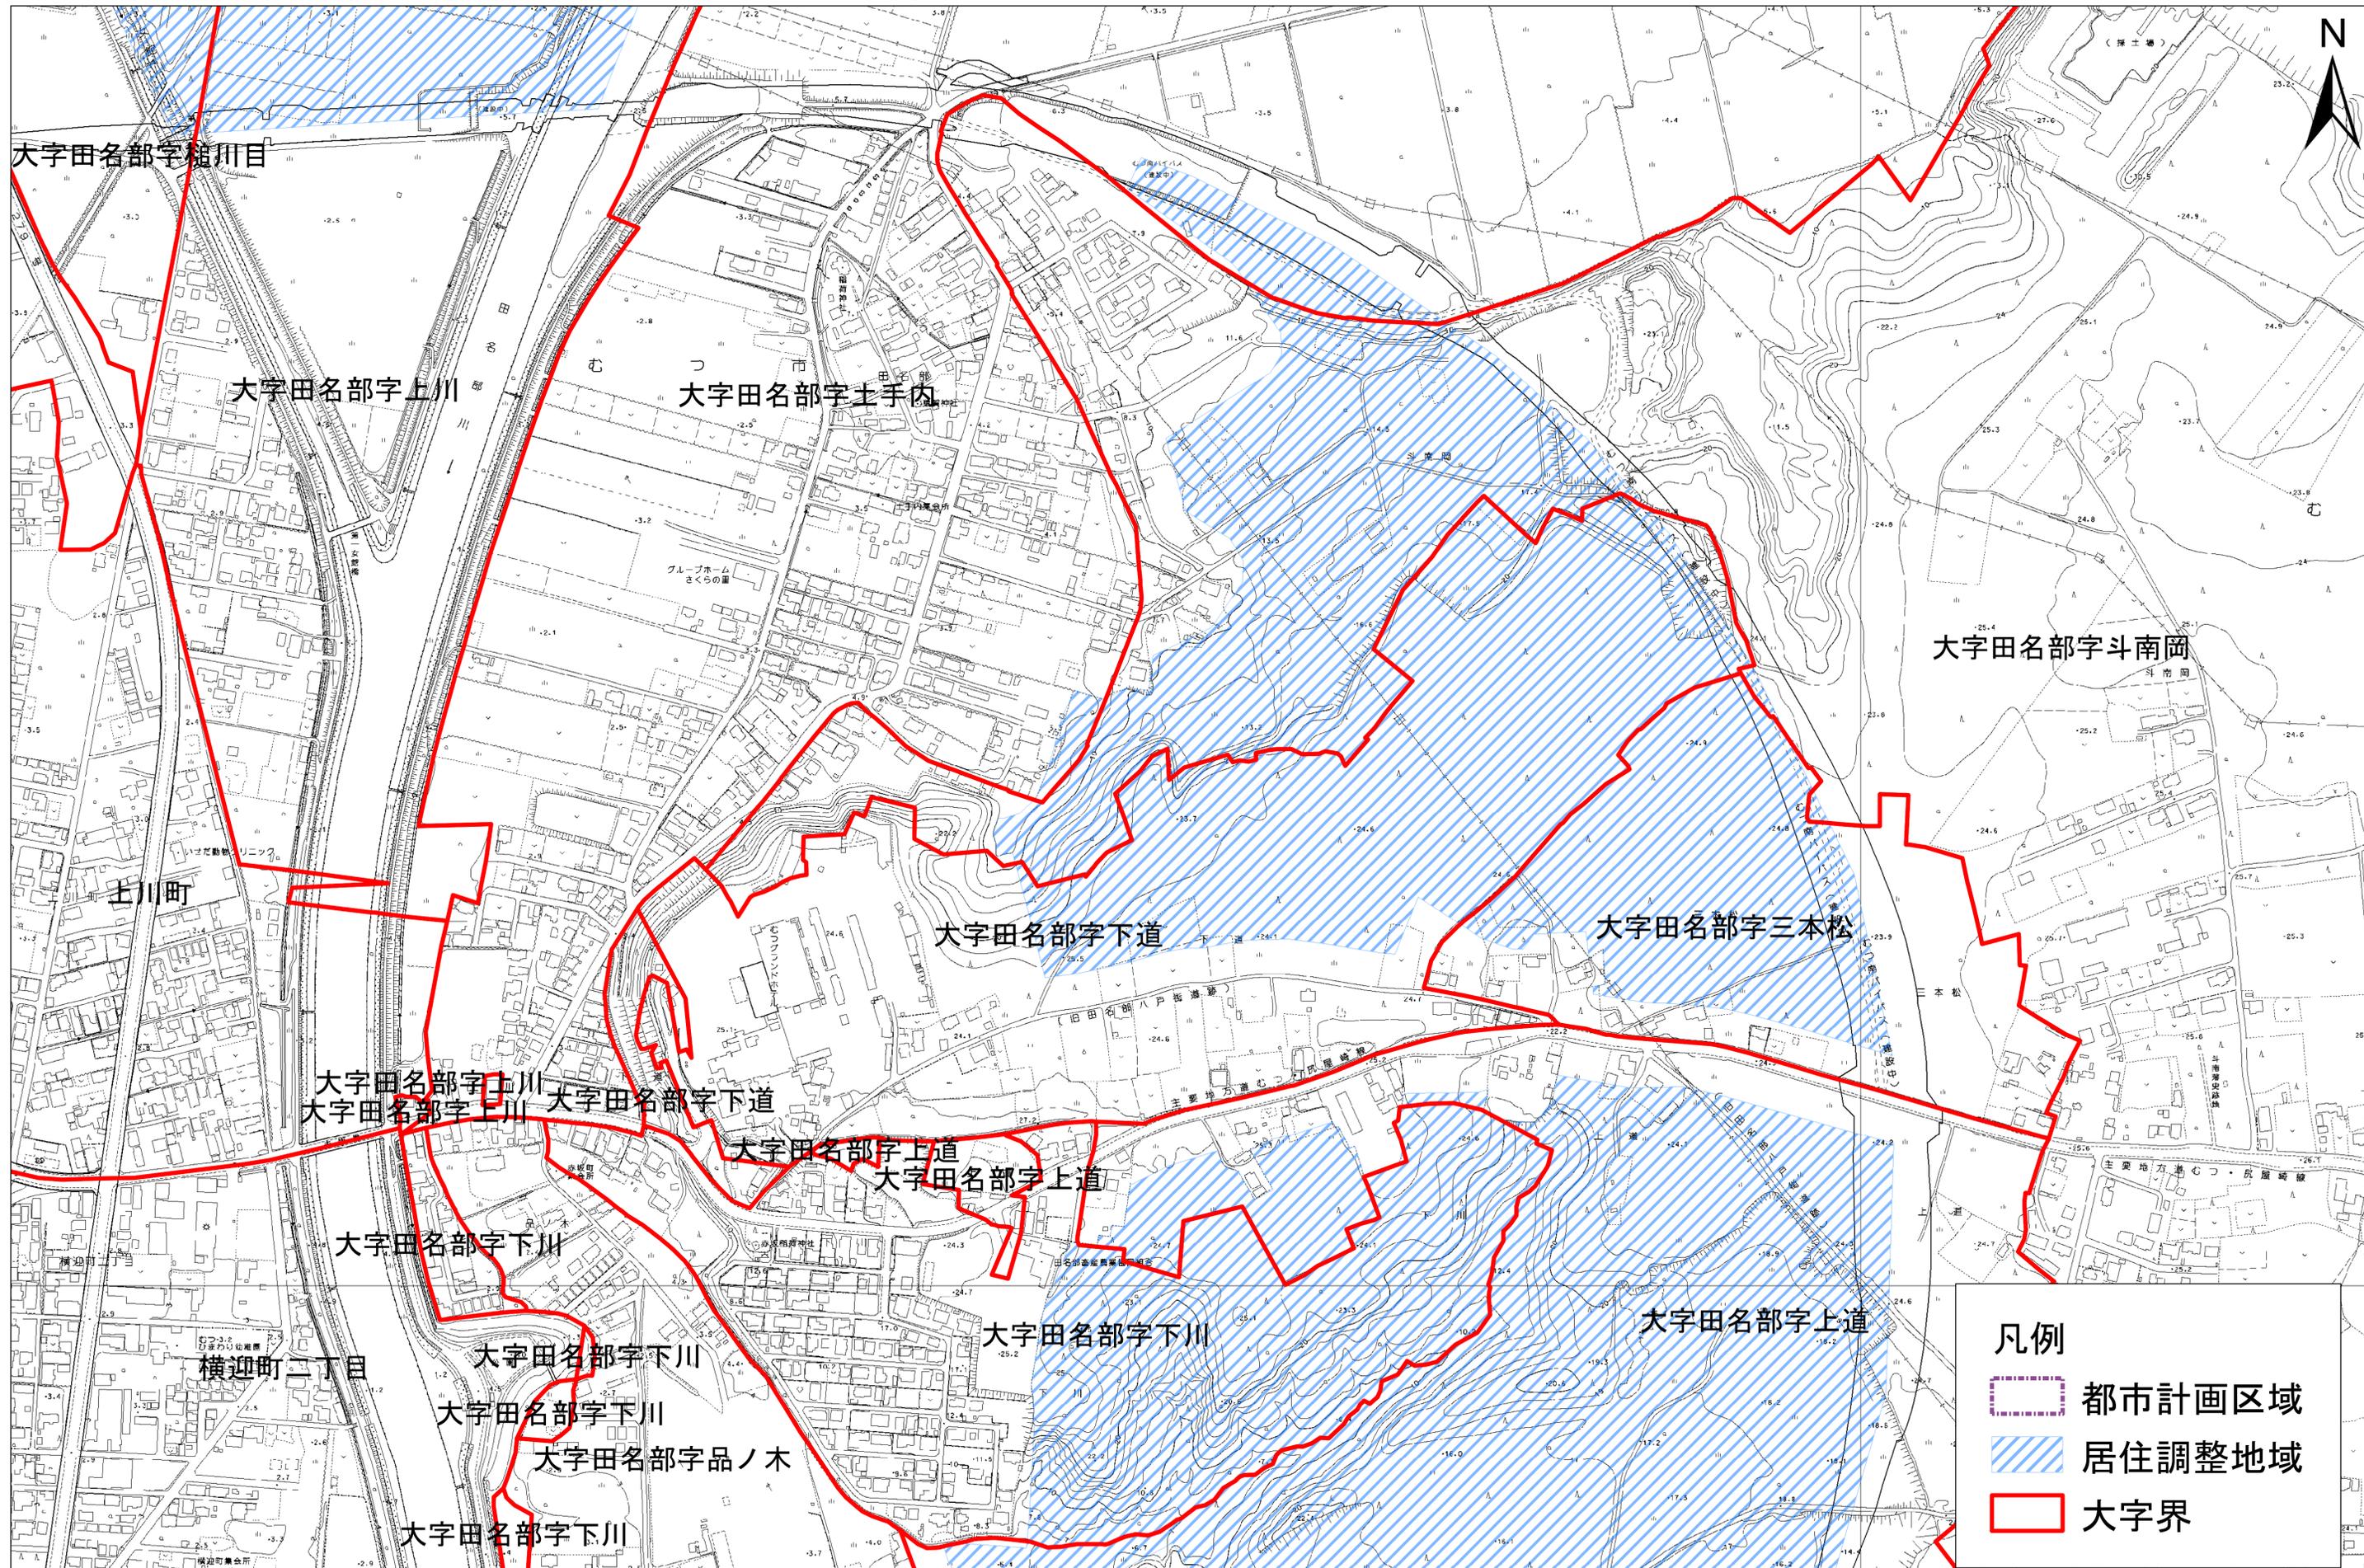


0 60 120 240 360 480

# むつ都市計画居住調整地域の決定 字界図 22

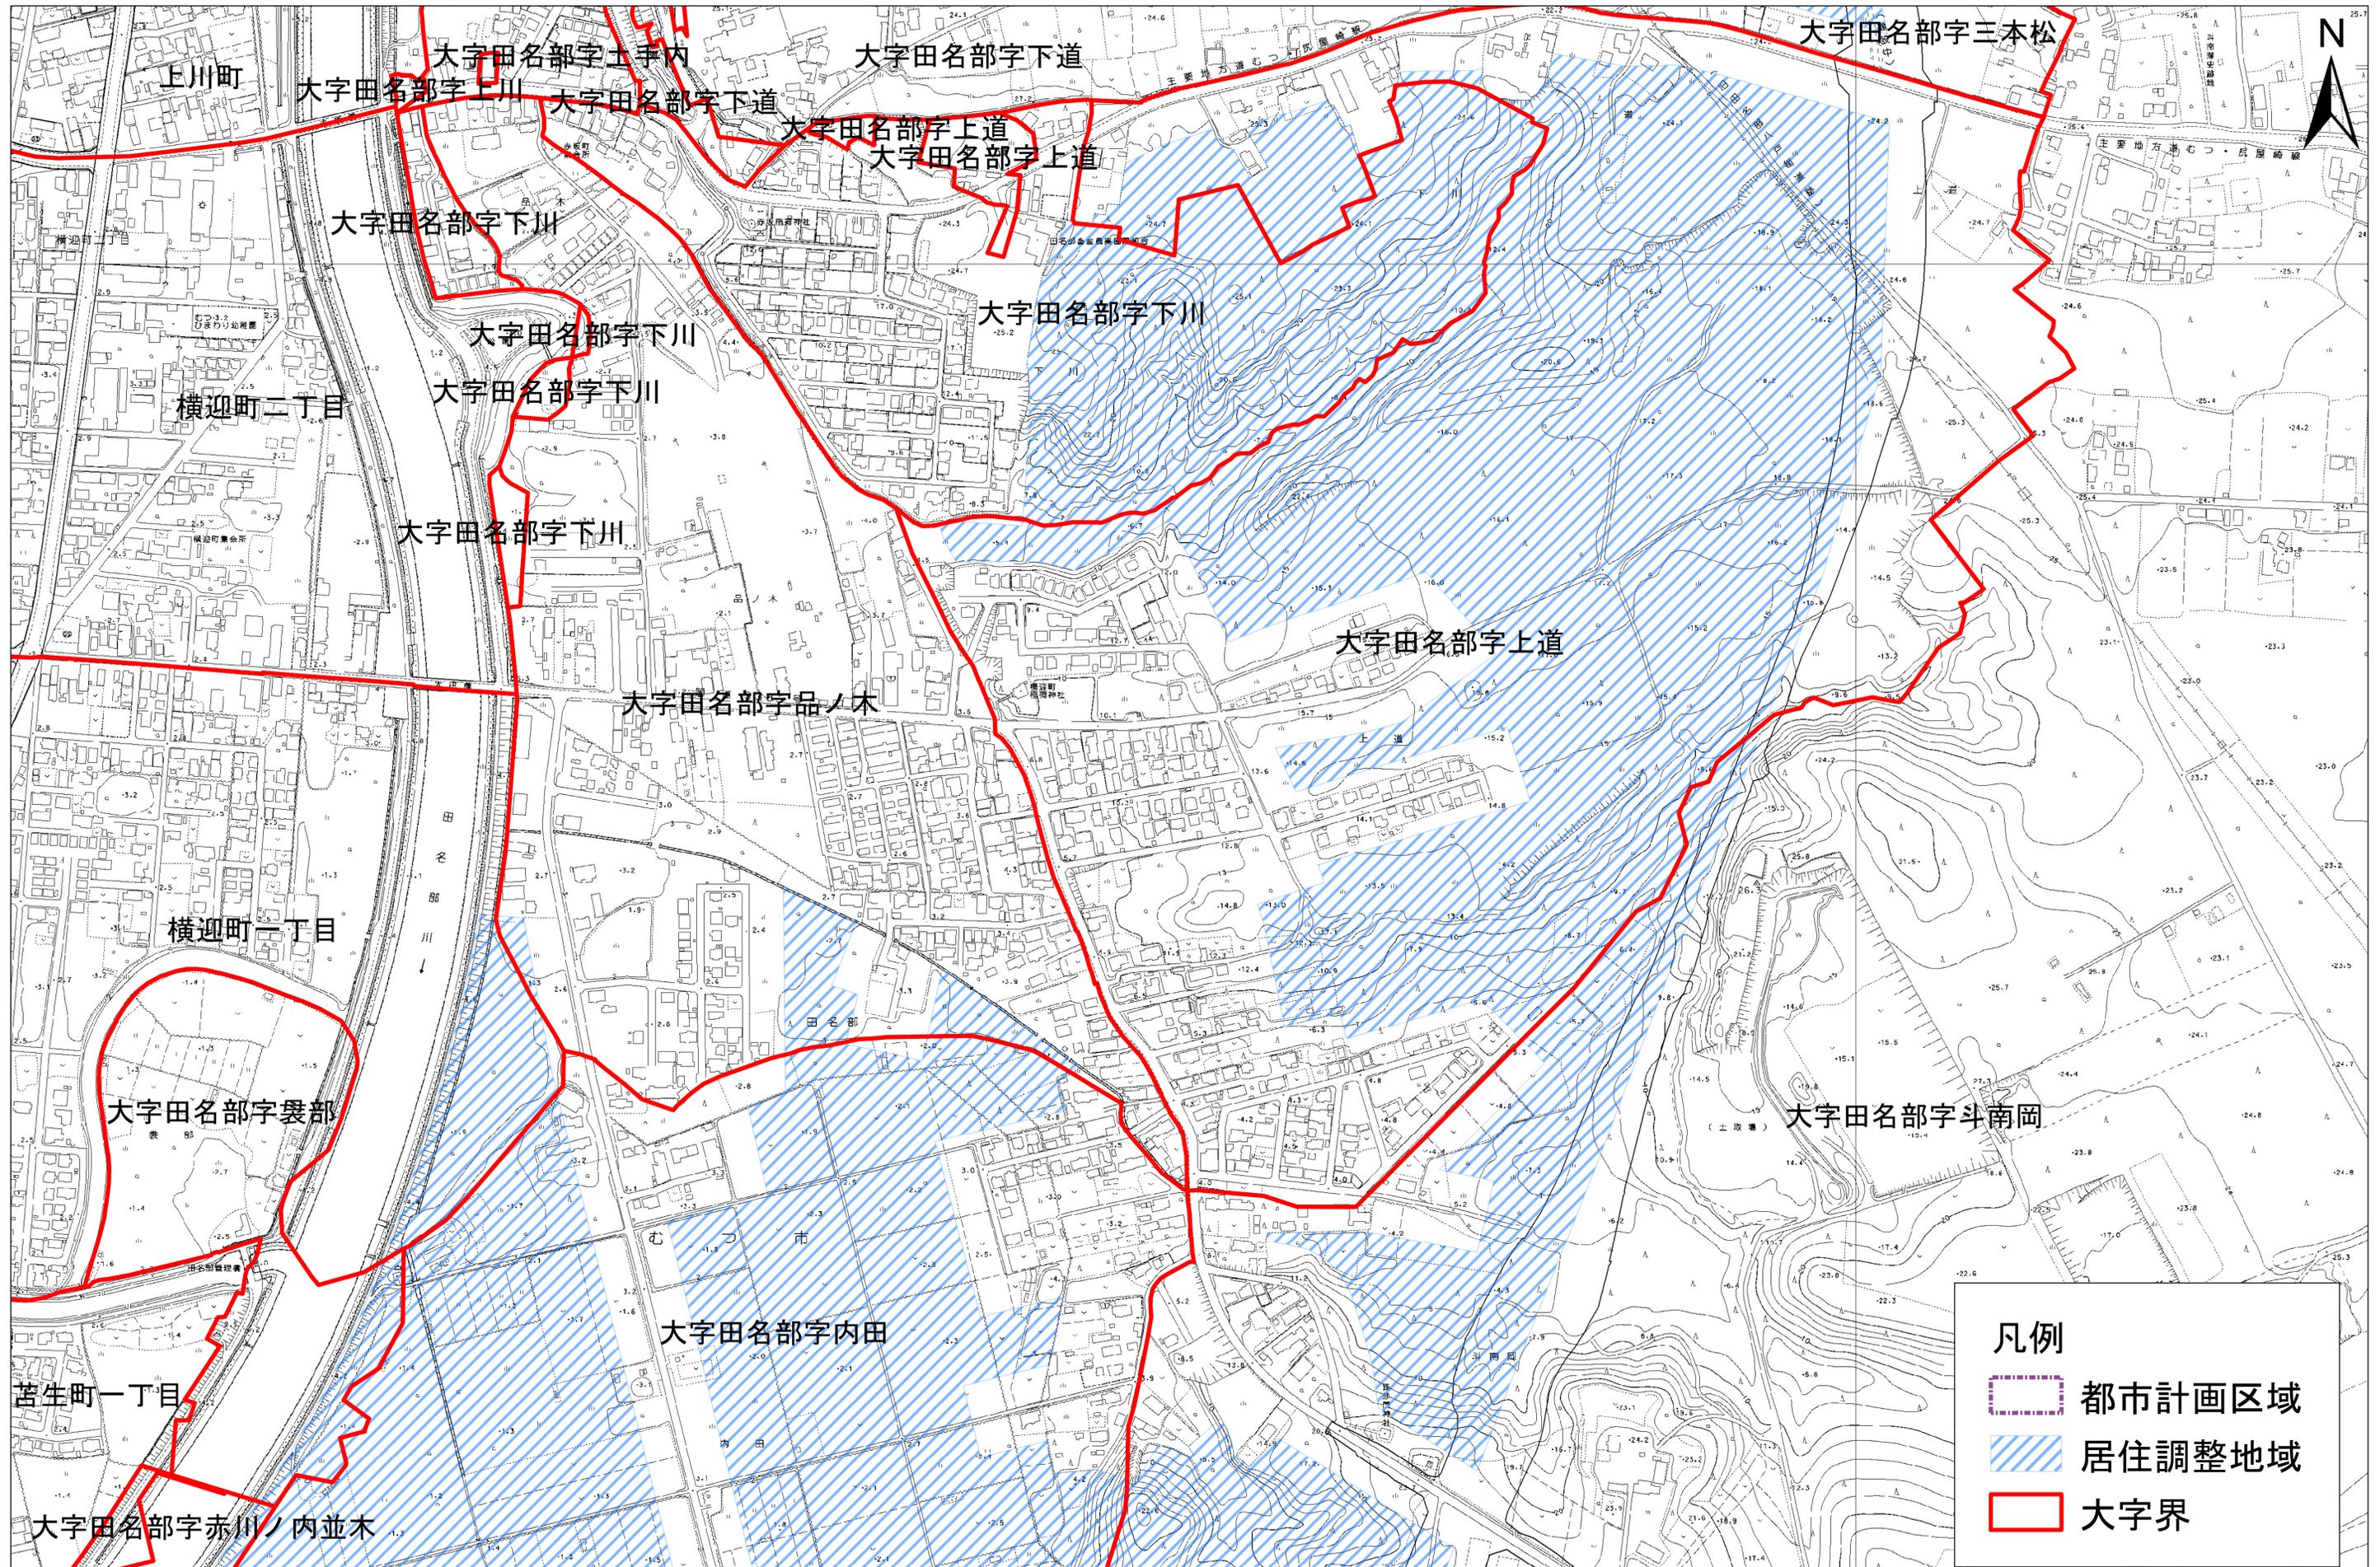


0 60 120 240 360 480

# むつ都市計画居住調整地域の決定 字界図 23

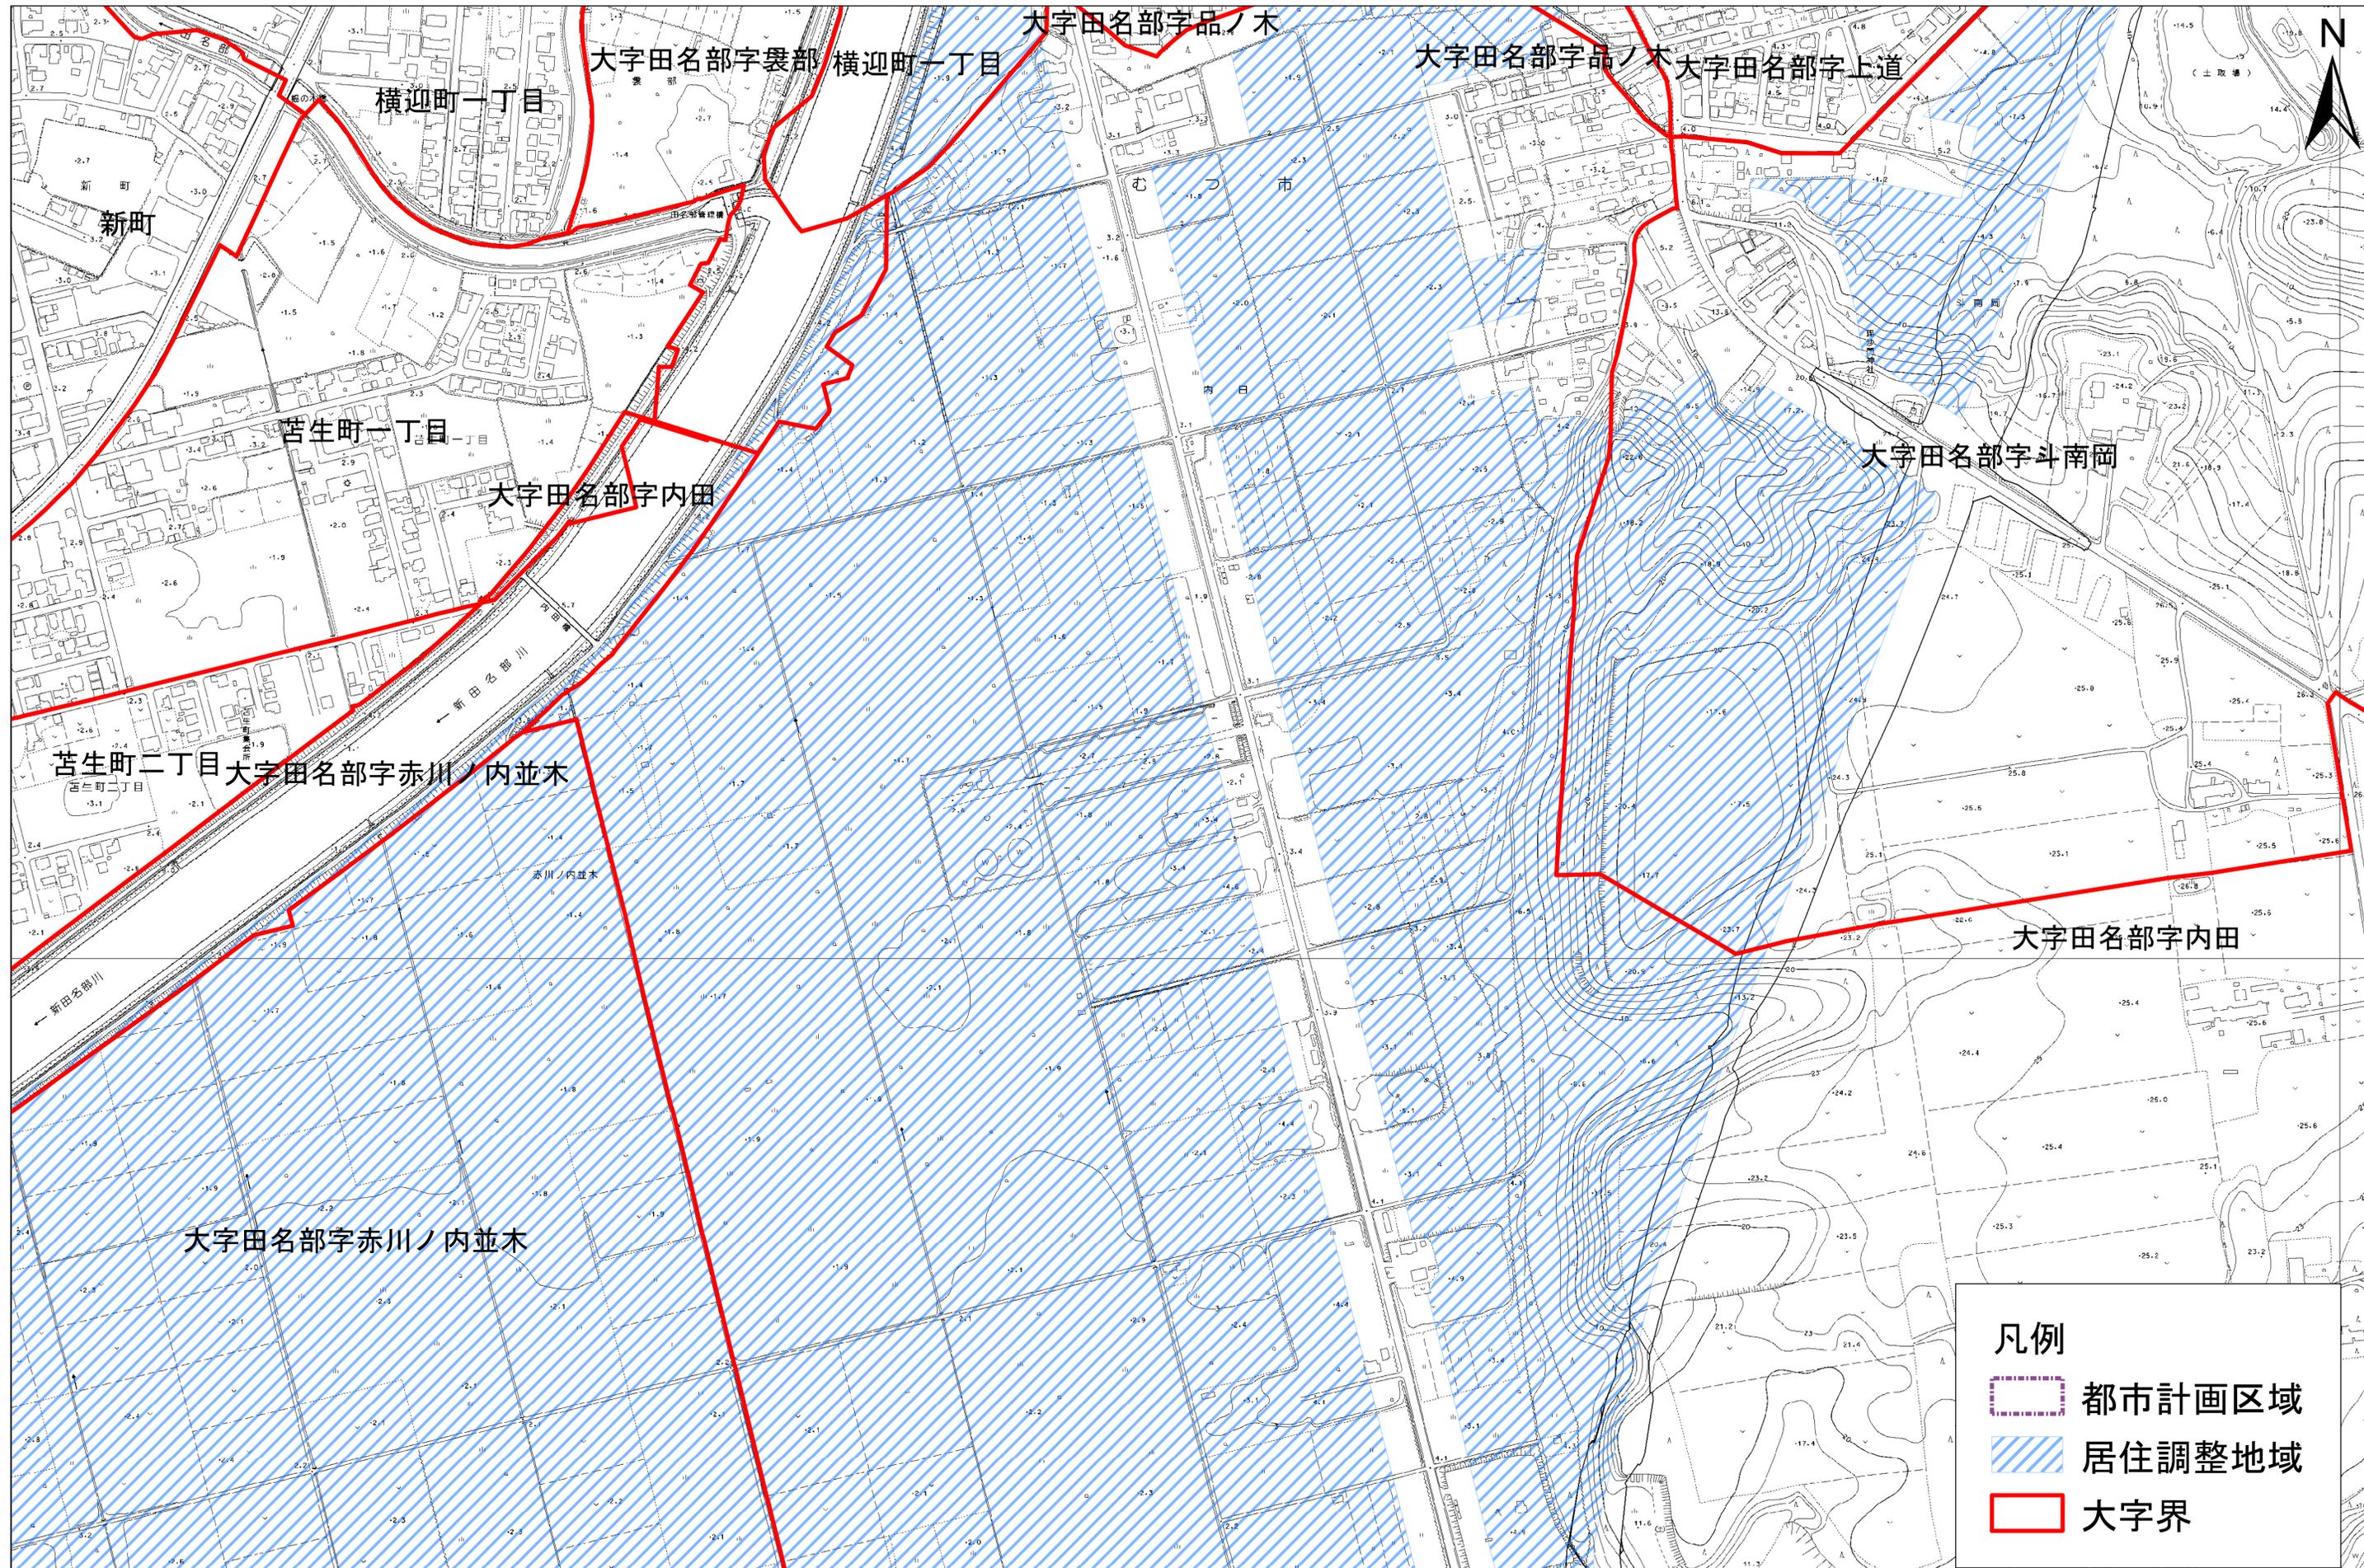


# むつ都市計画居住調整地域の決定 字界図 24

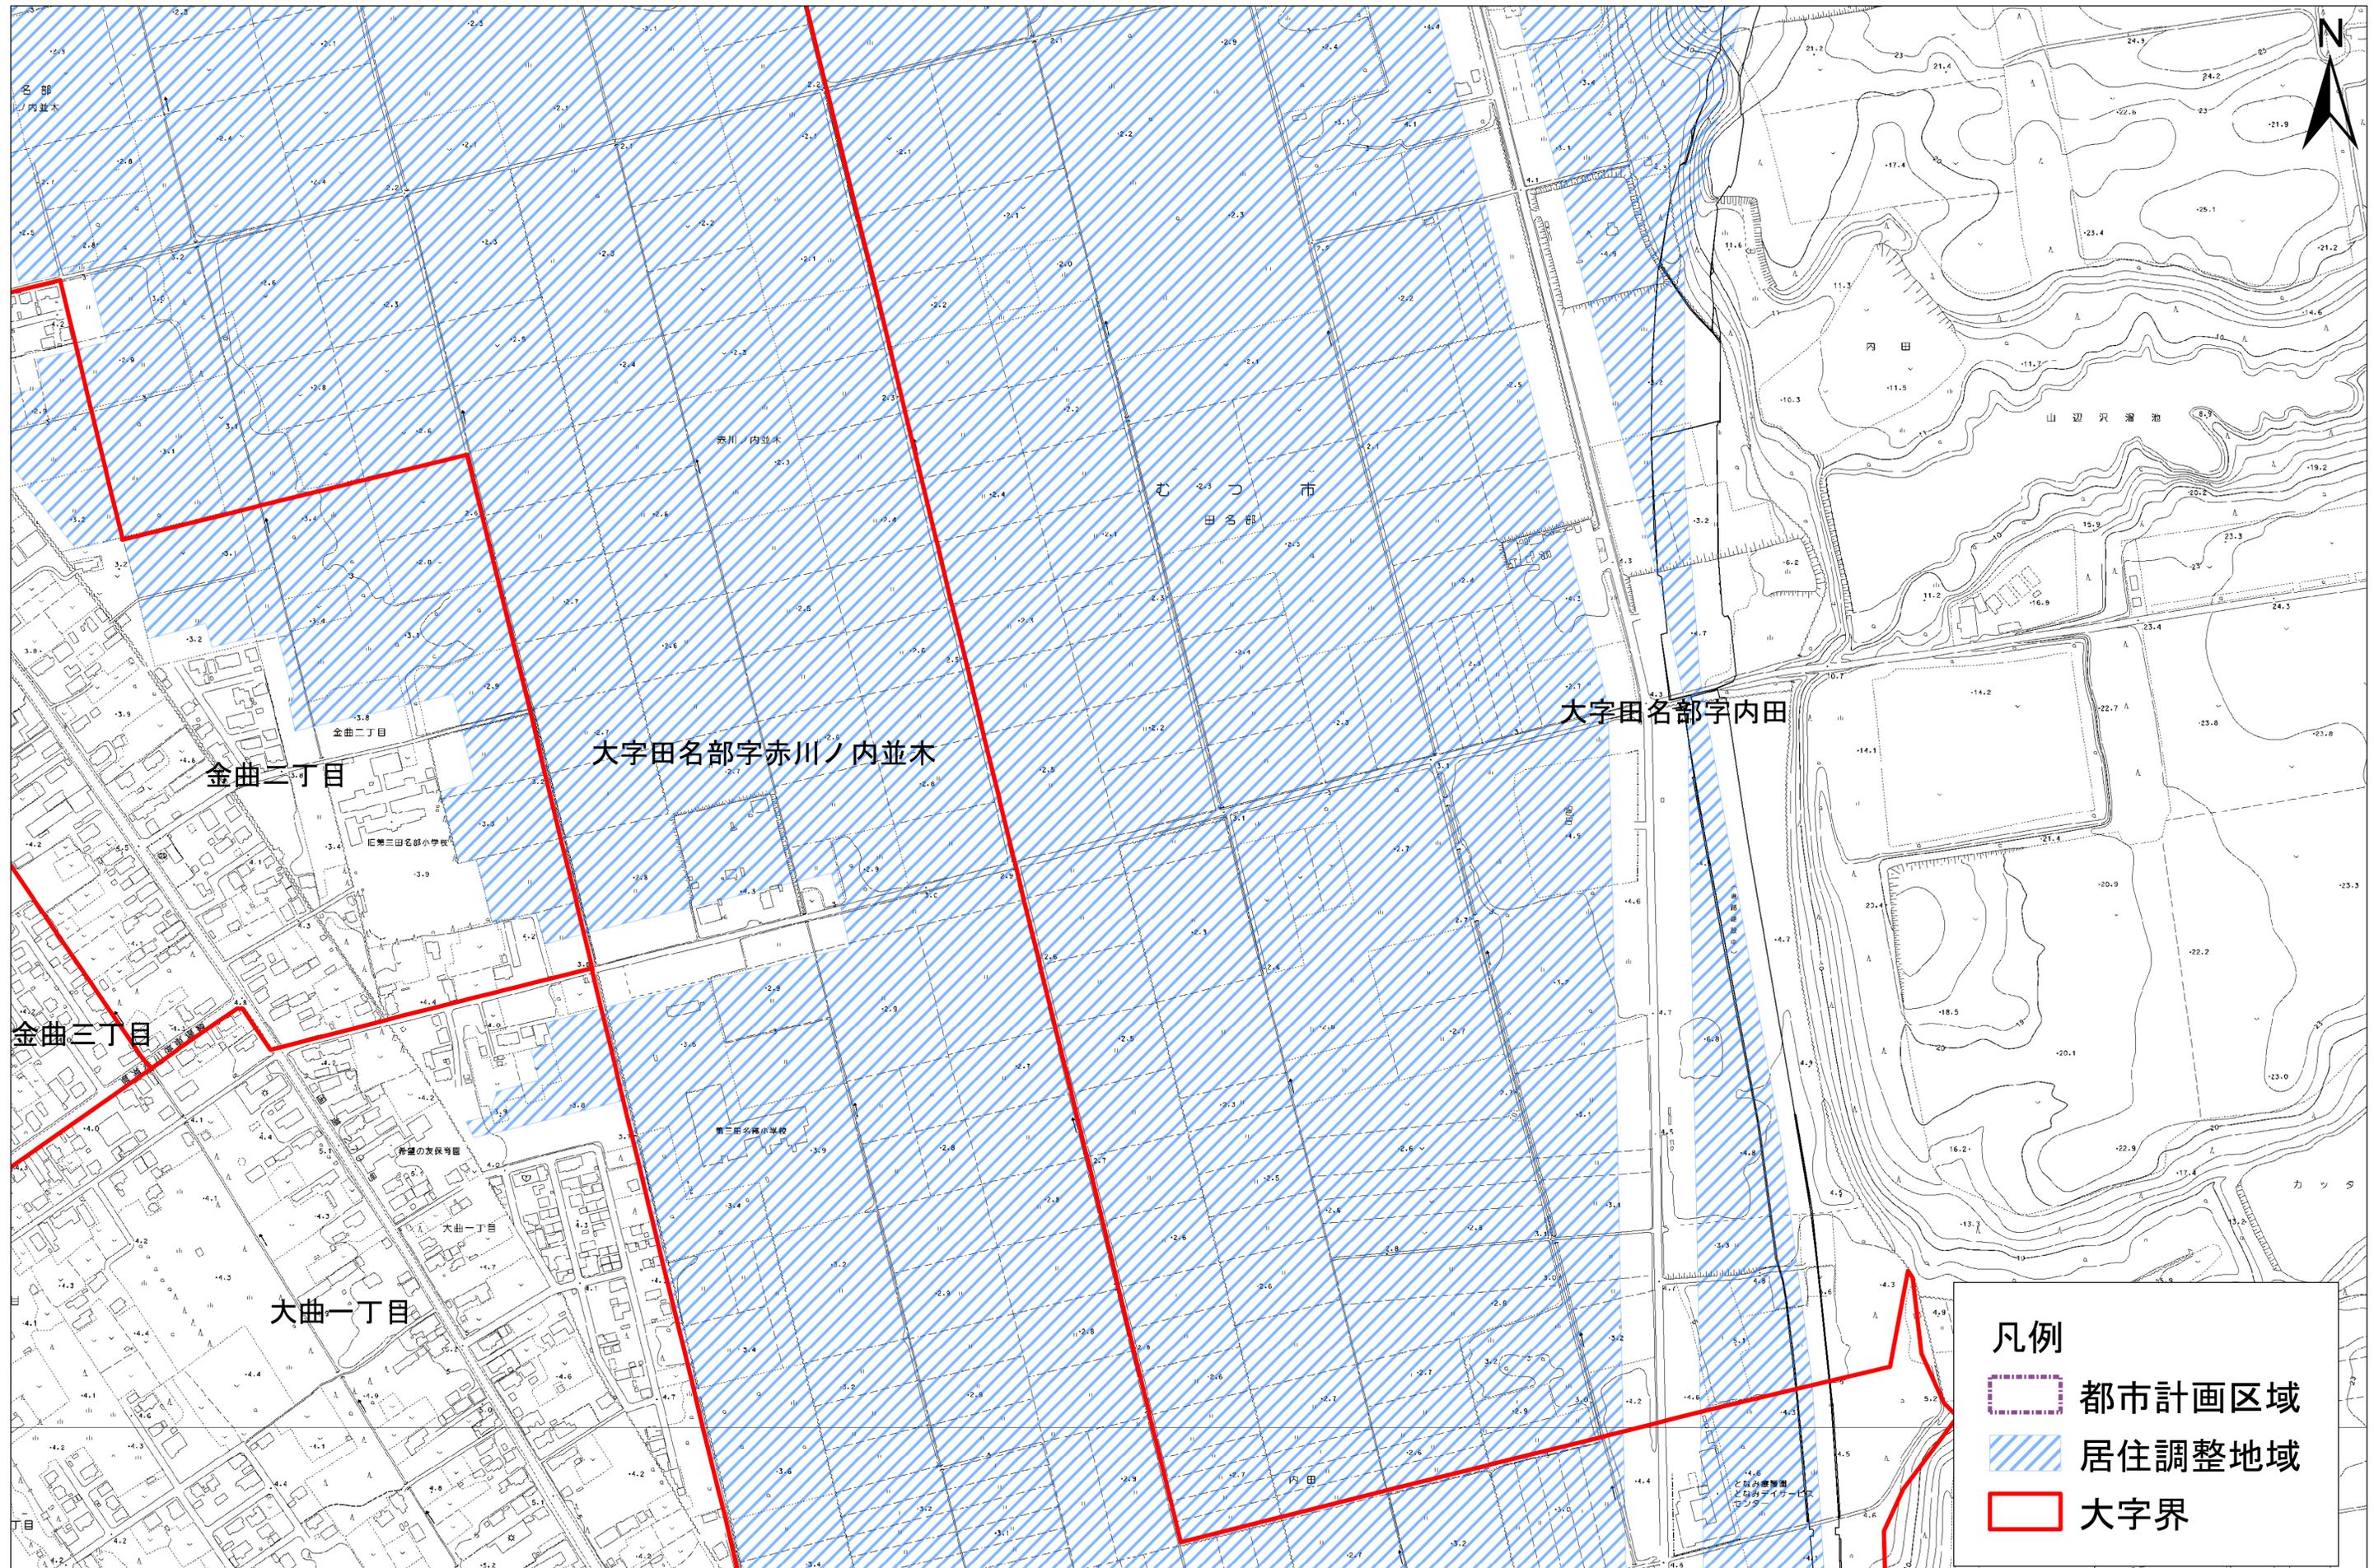

0 60 120 240 360 480

# むつ都市計画居住調整地域の決定 字界図 25

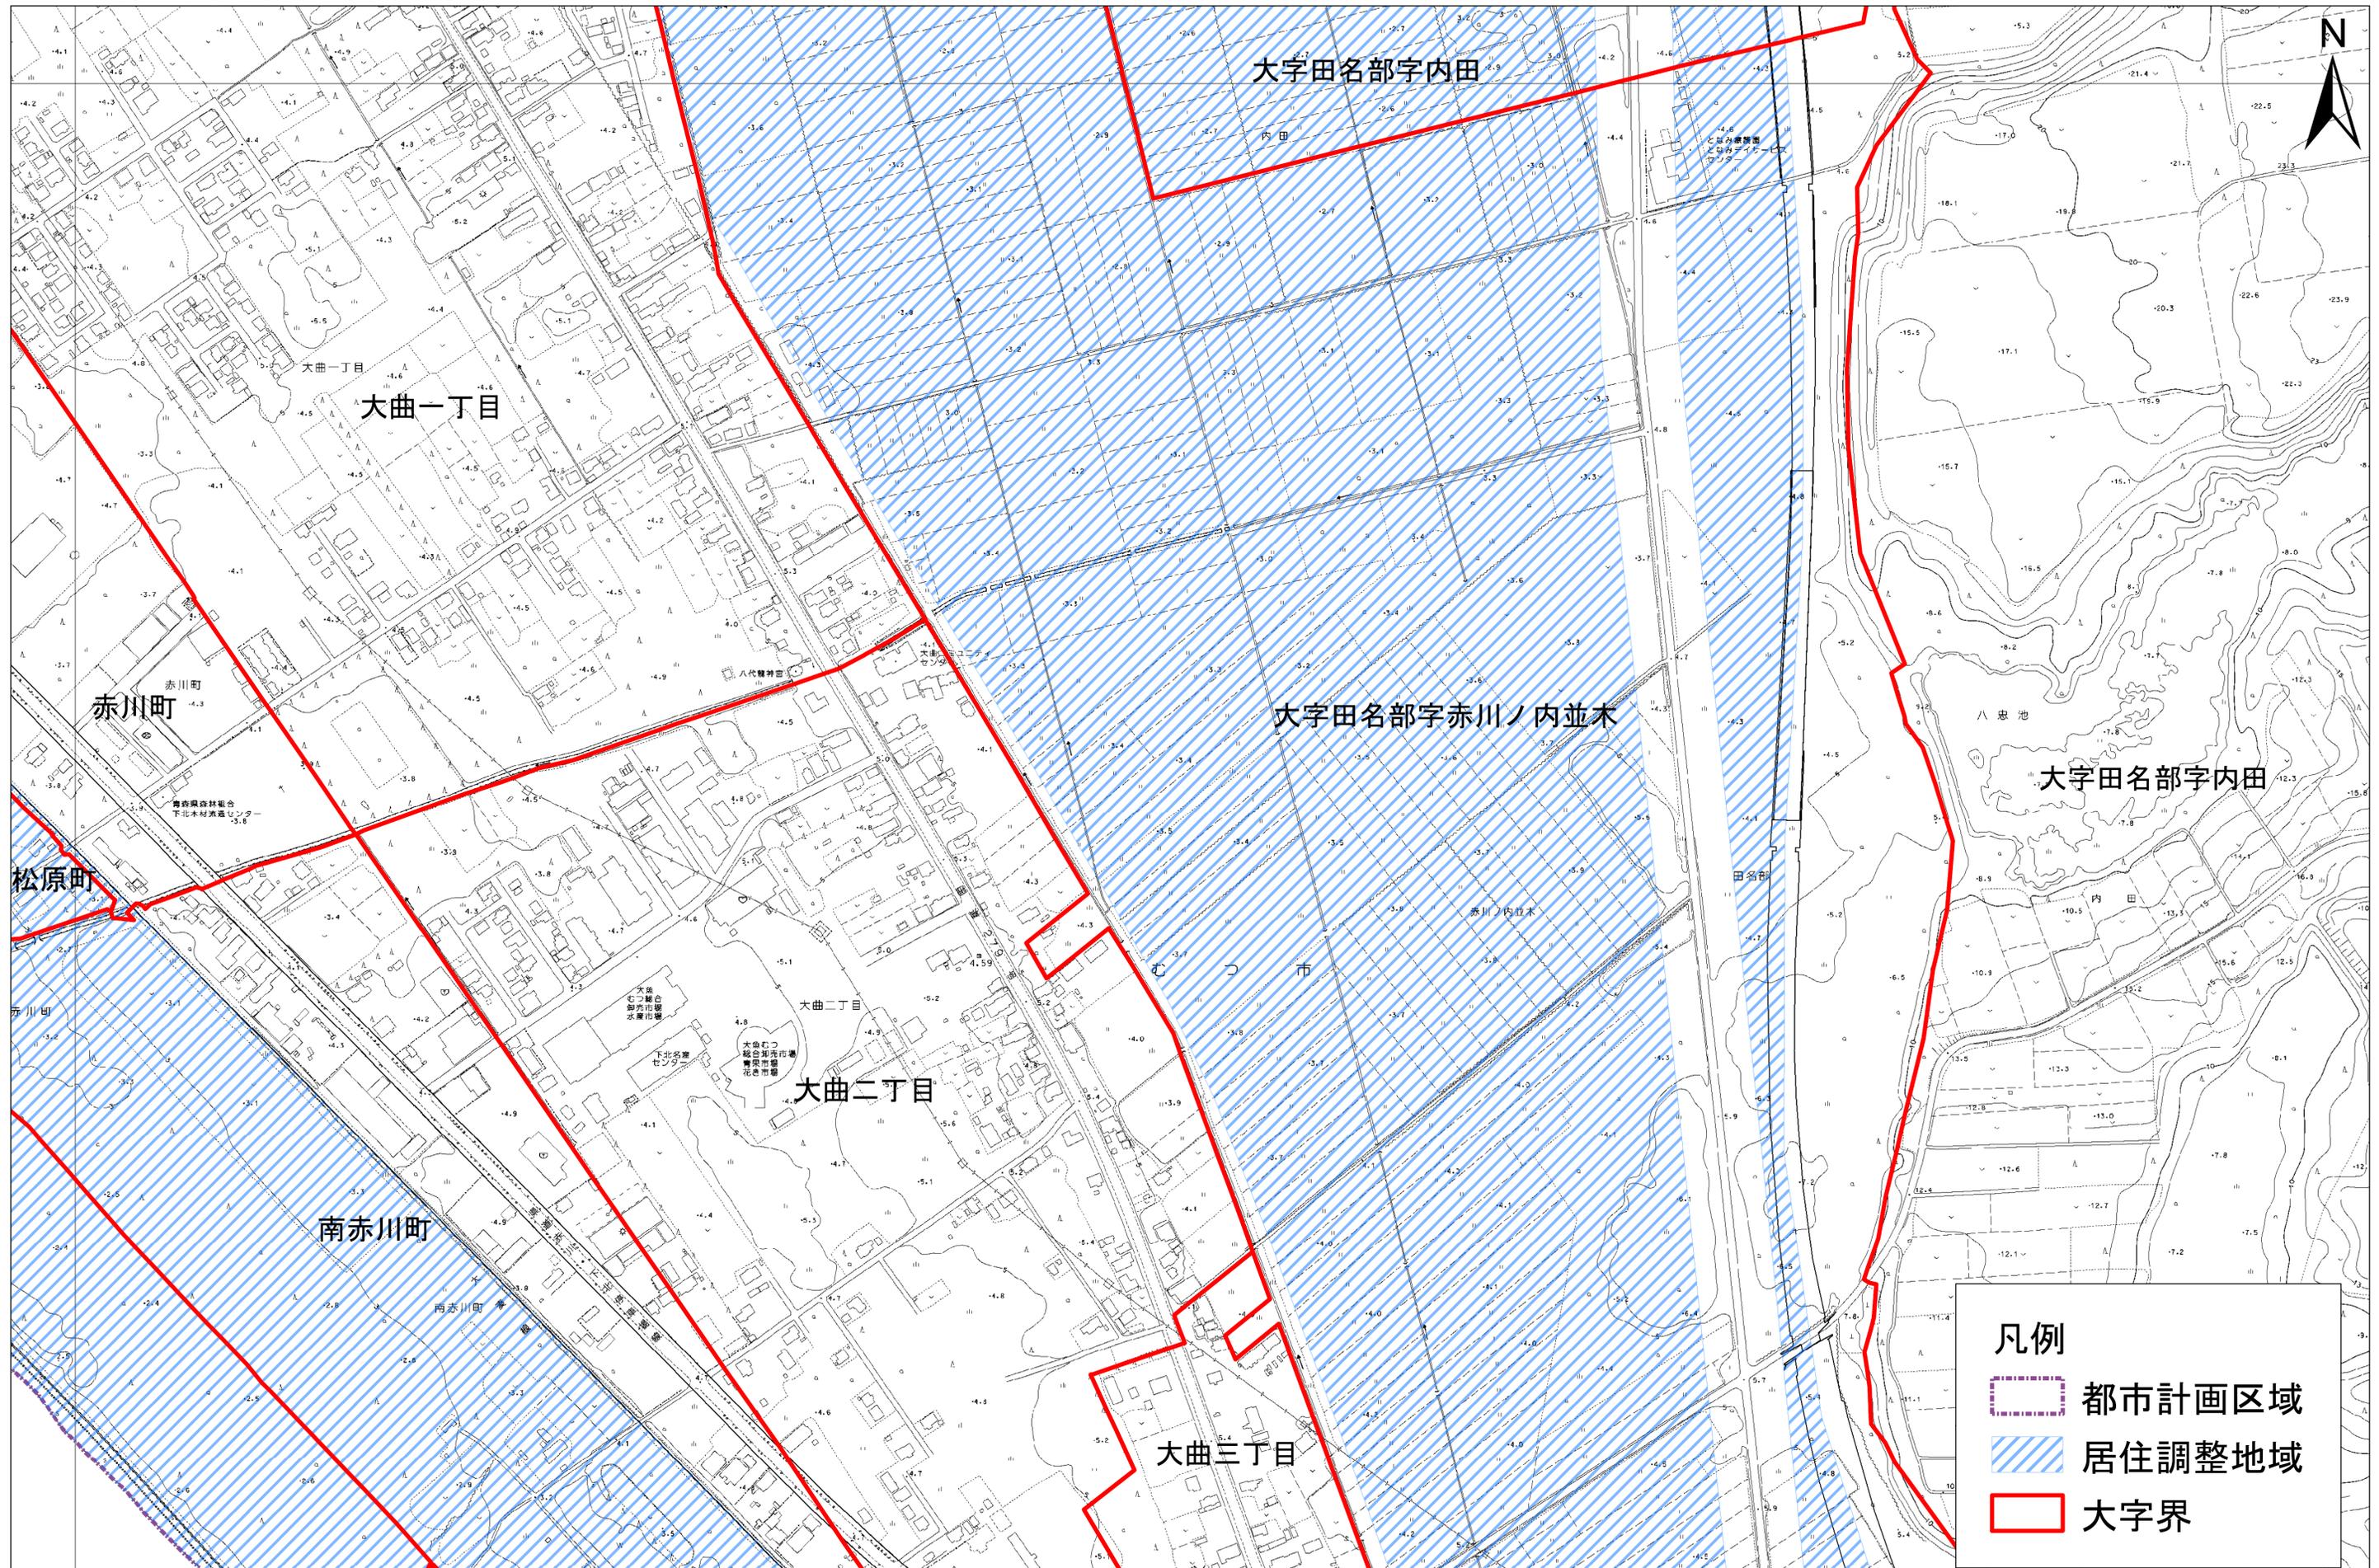


- 凡例
- 都市計画区域
  - 居住調整地域
  - 大字界

0 60 120 240 360 480





# むつ都市計画居住調整地域の決定 字界図 28

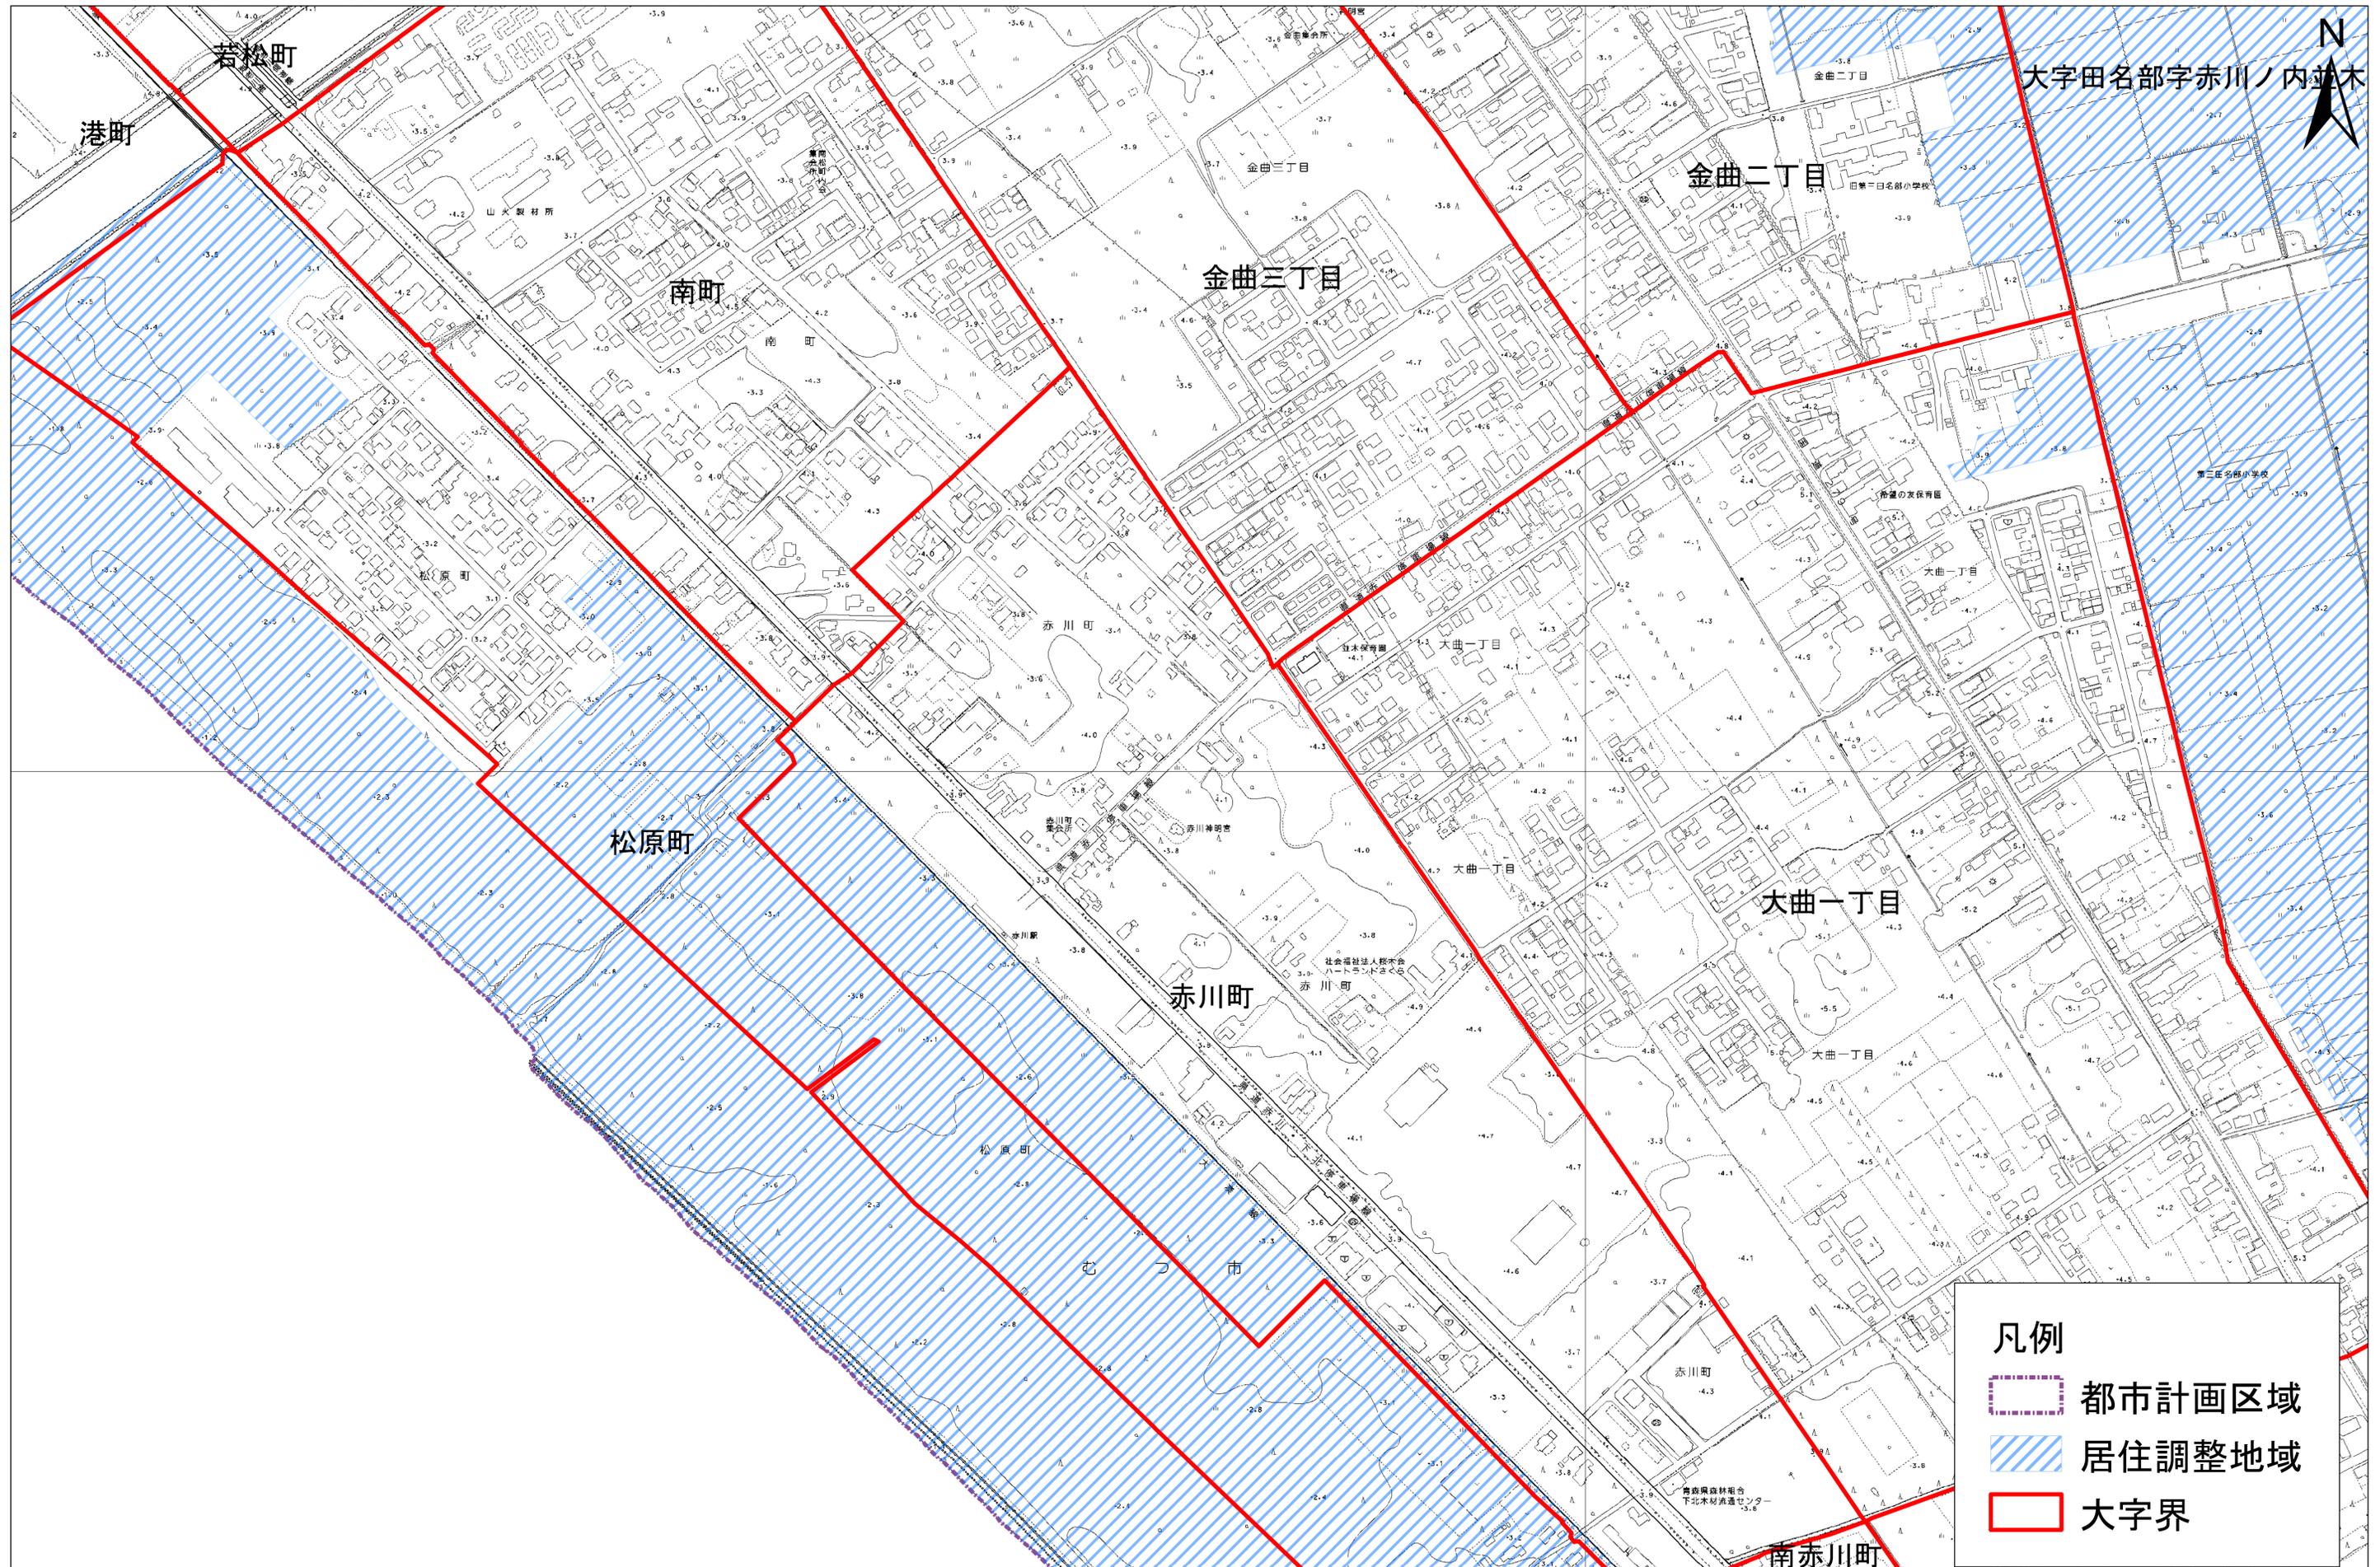

0 60 120 240 360 480

