


むつ市公共下水道 計画一般図

むつ処理区

全体計画区域 A=1,280.0ha
A= 235.0ha

事業計画区域 A= 307.0ha
A= 235.0ha

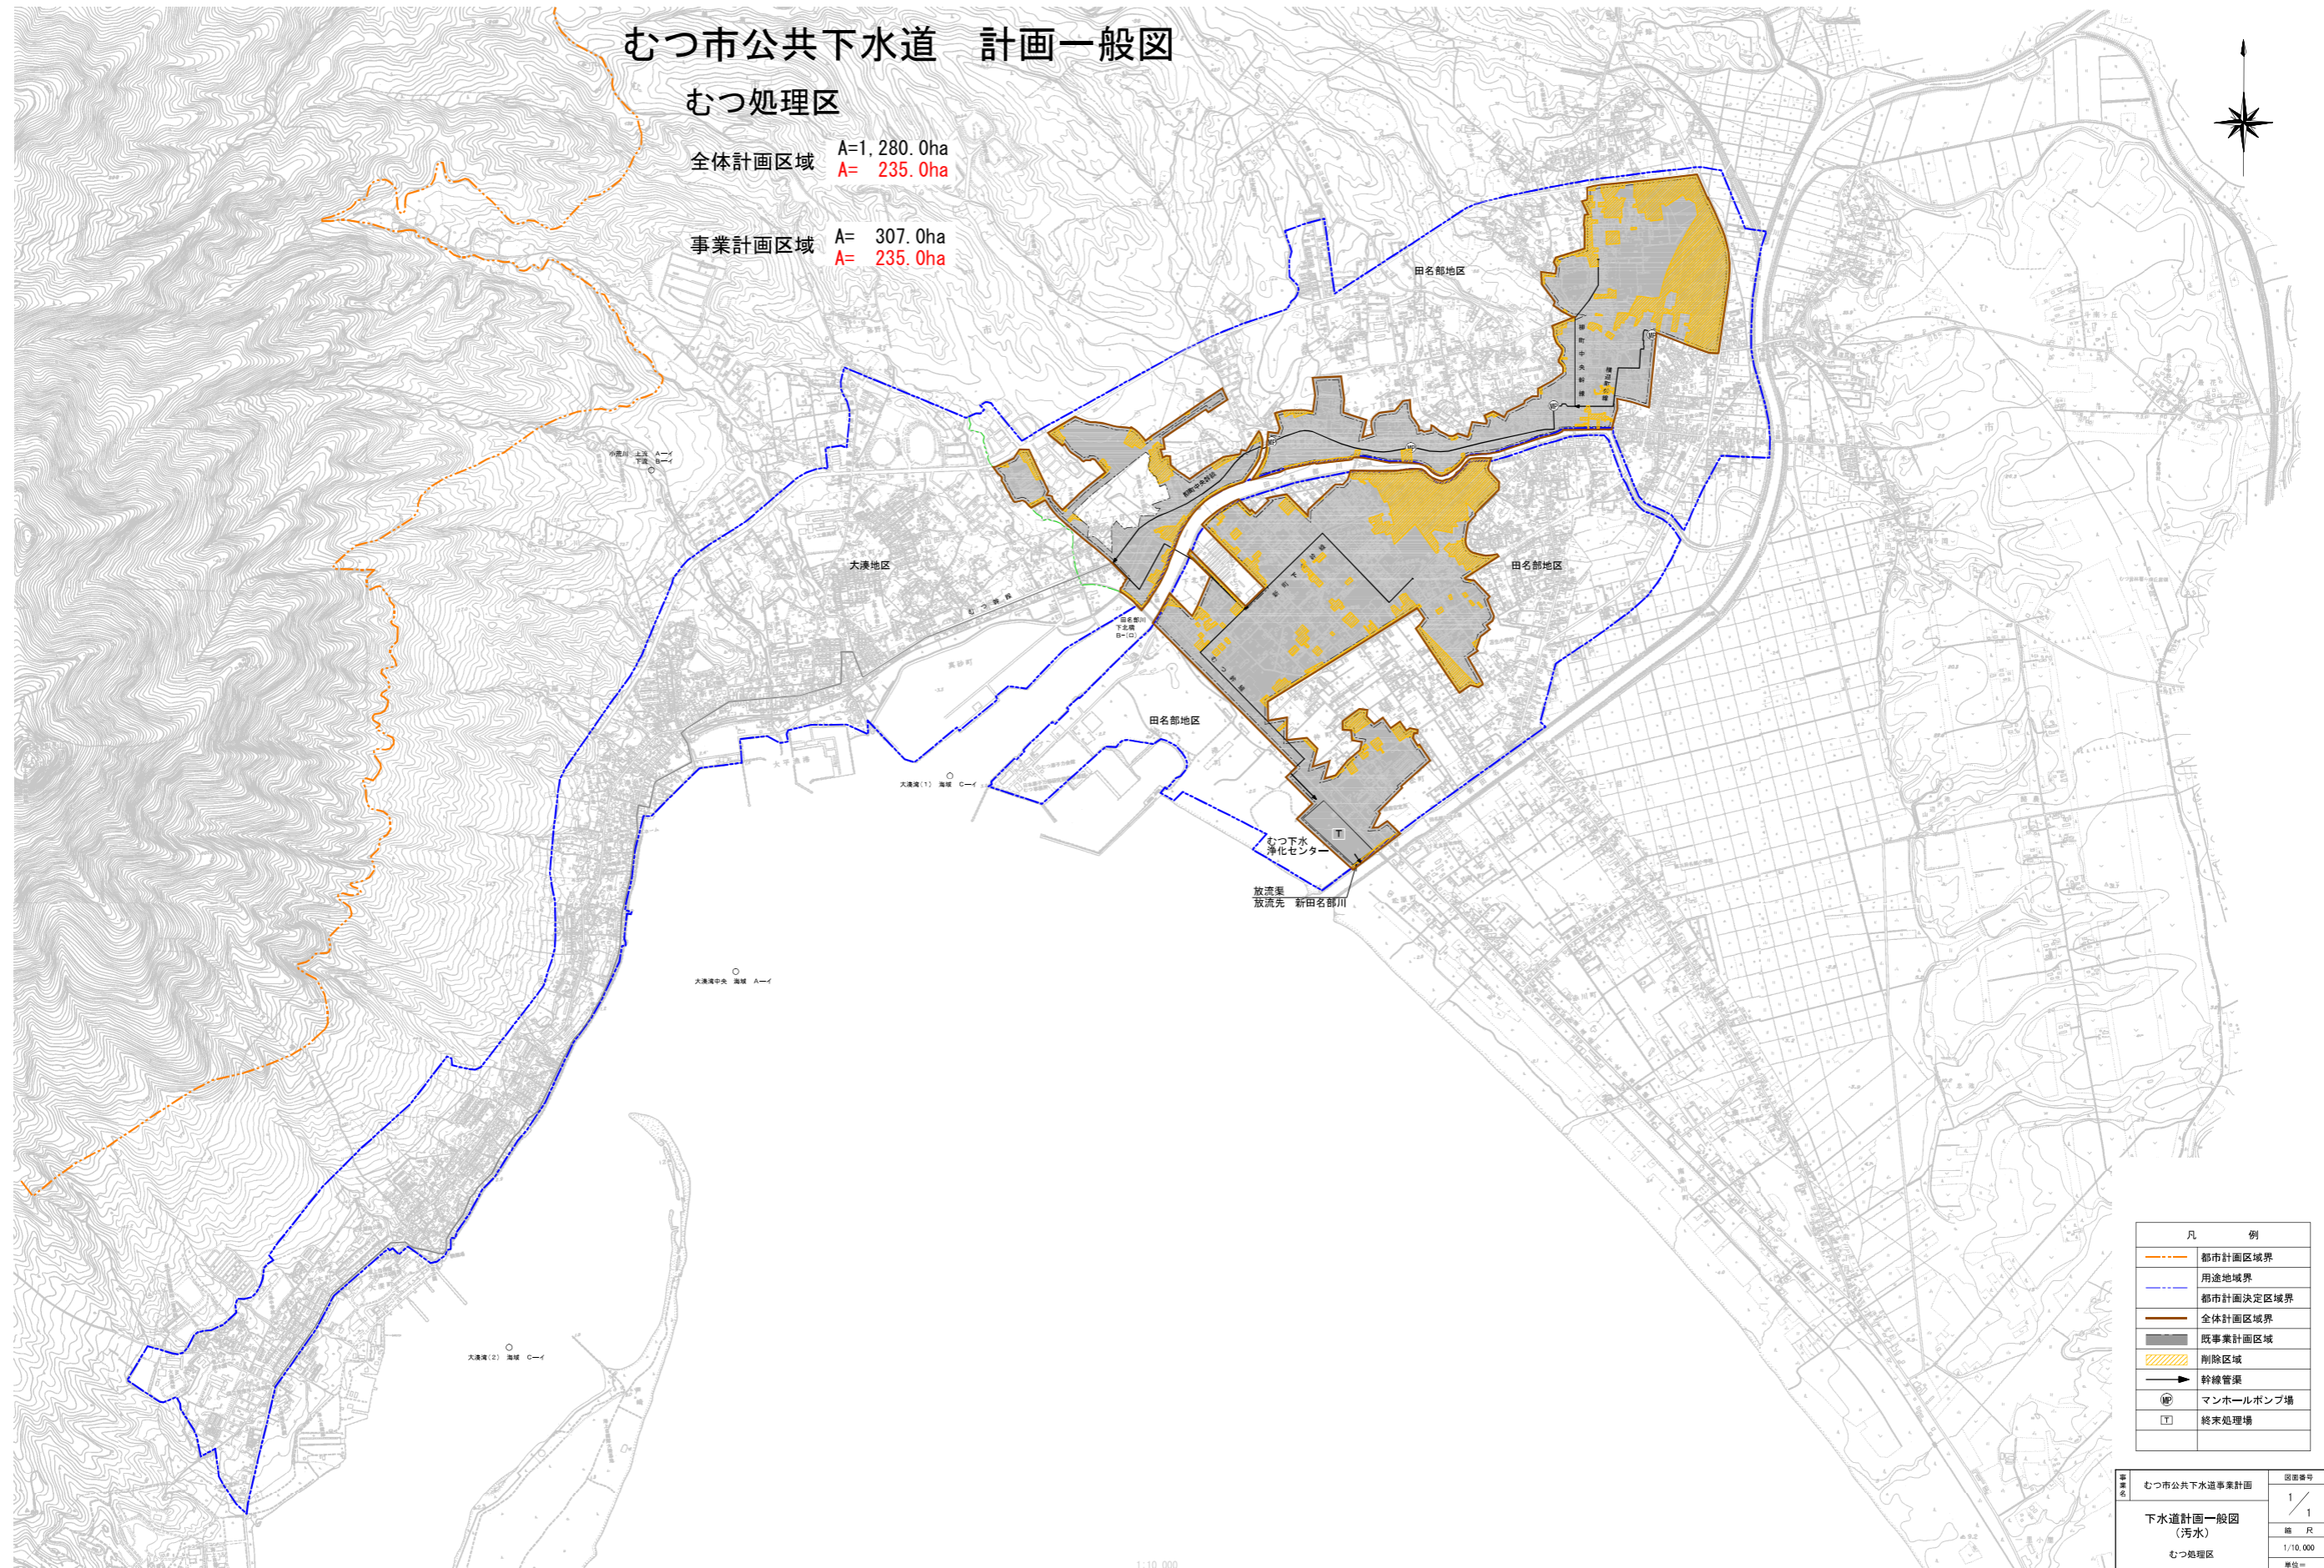

凡 例	
	都市計画区域境界
	用途地域界
	都市計画決定区域界
	全体計画区域界
	既事業計画区域
	削除区域
	幹線管渠
	マンホールポンプ場
	終末処理場

1:10,000

事業名	むつ市公共下水道事業計画	図面番号	1 / 1
	下水道計画一般図 (汚水)	縮 尺	1/10,000
	むつ処理区	単位	—
事業主	青森県むつ市	設 計	令和7年3月


むつ市公共下水道 計画一般図

大畑処理区

全体計画区域 A= 295.0ha
A= 138.6ha

事業計画区域 A= 177.0ha
A= 138.6ha

川 名 二級河川 大畑川
水質環境基準の類型 A-1

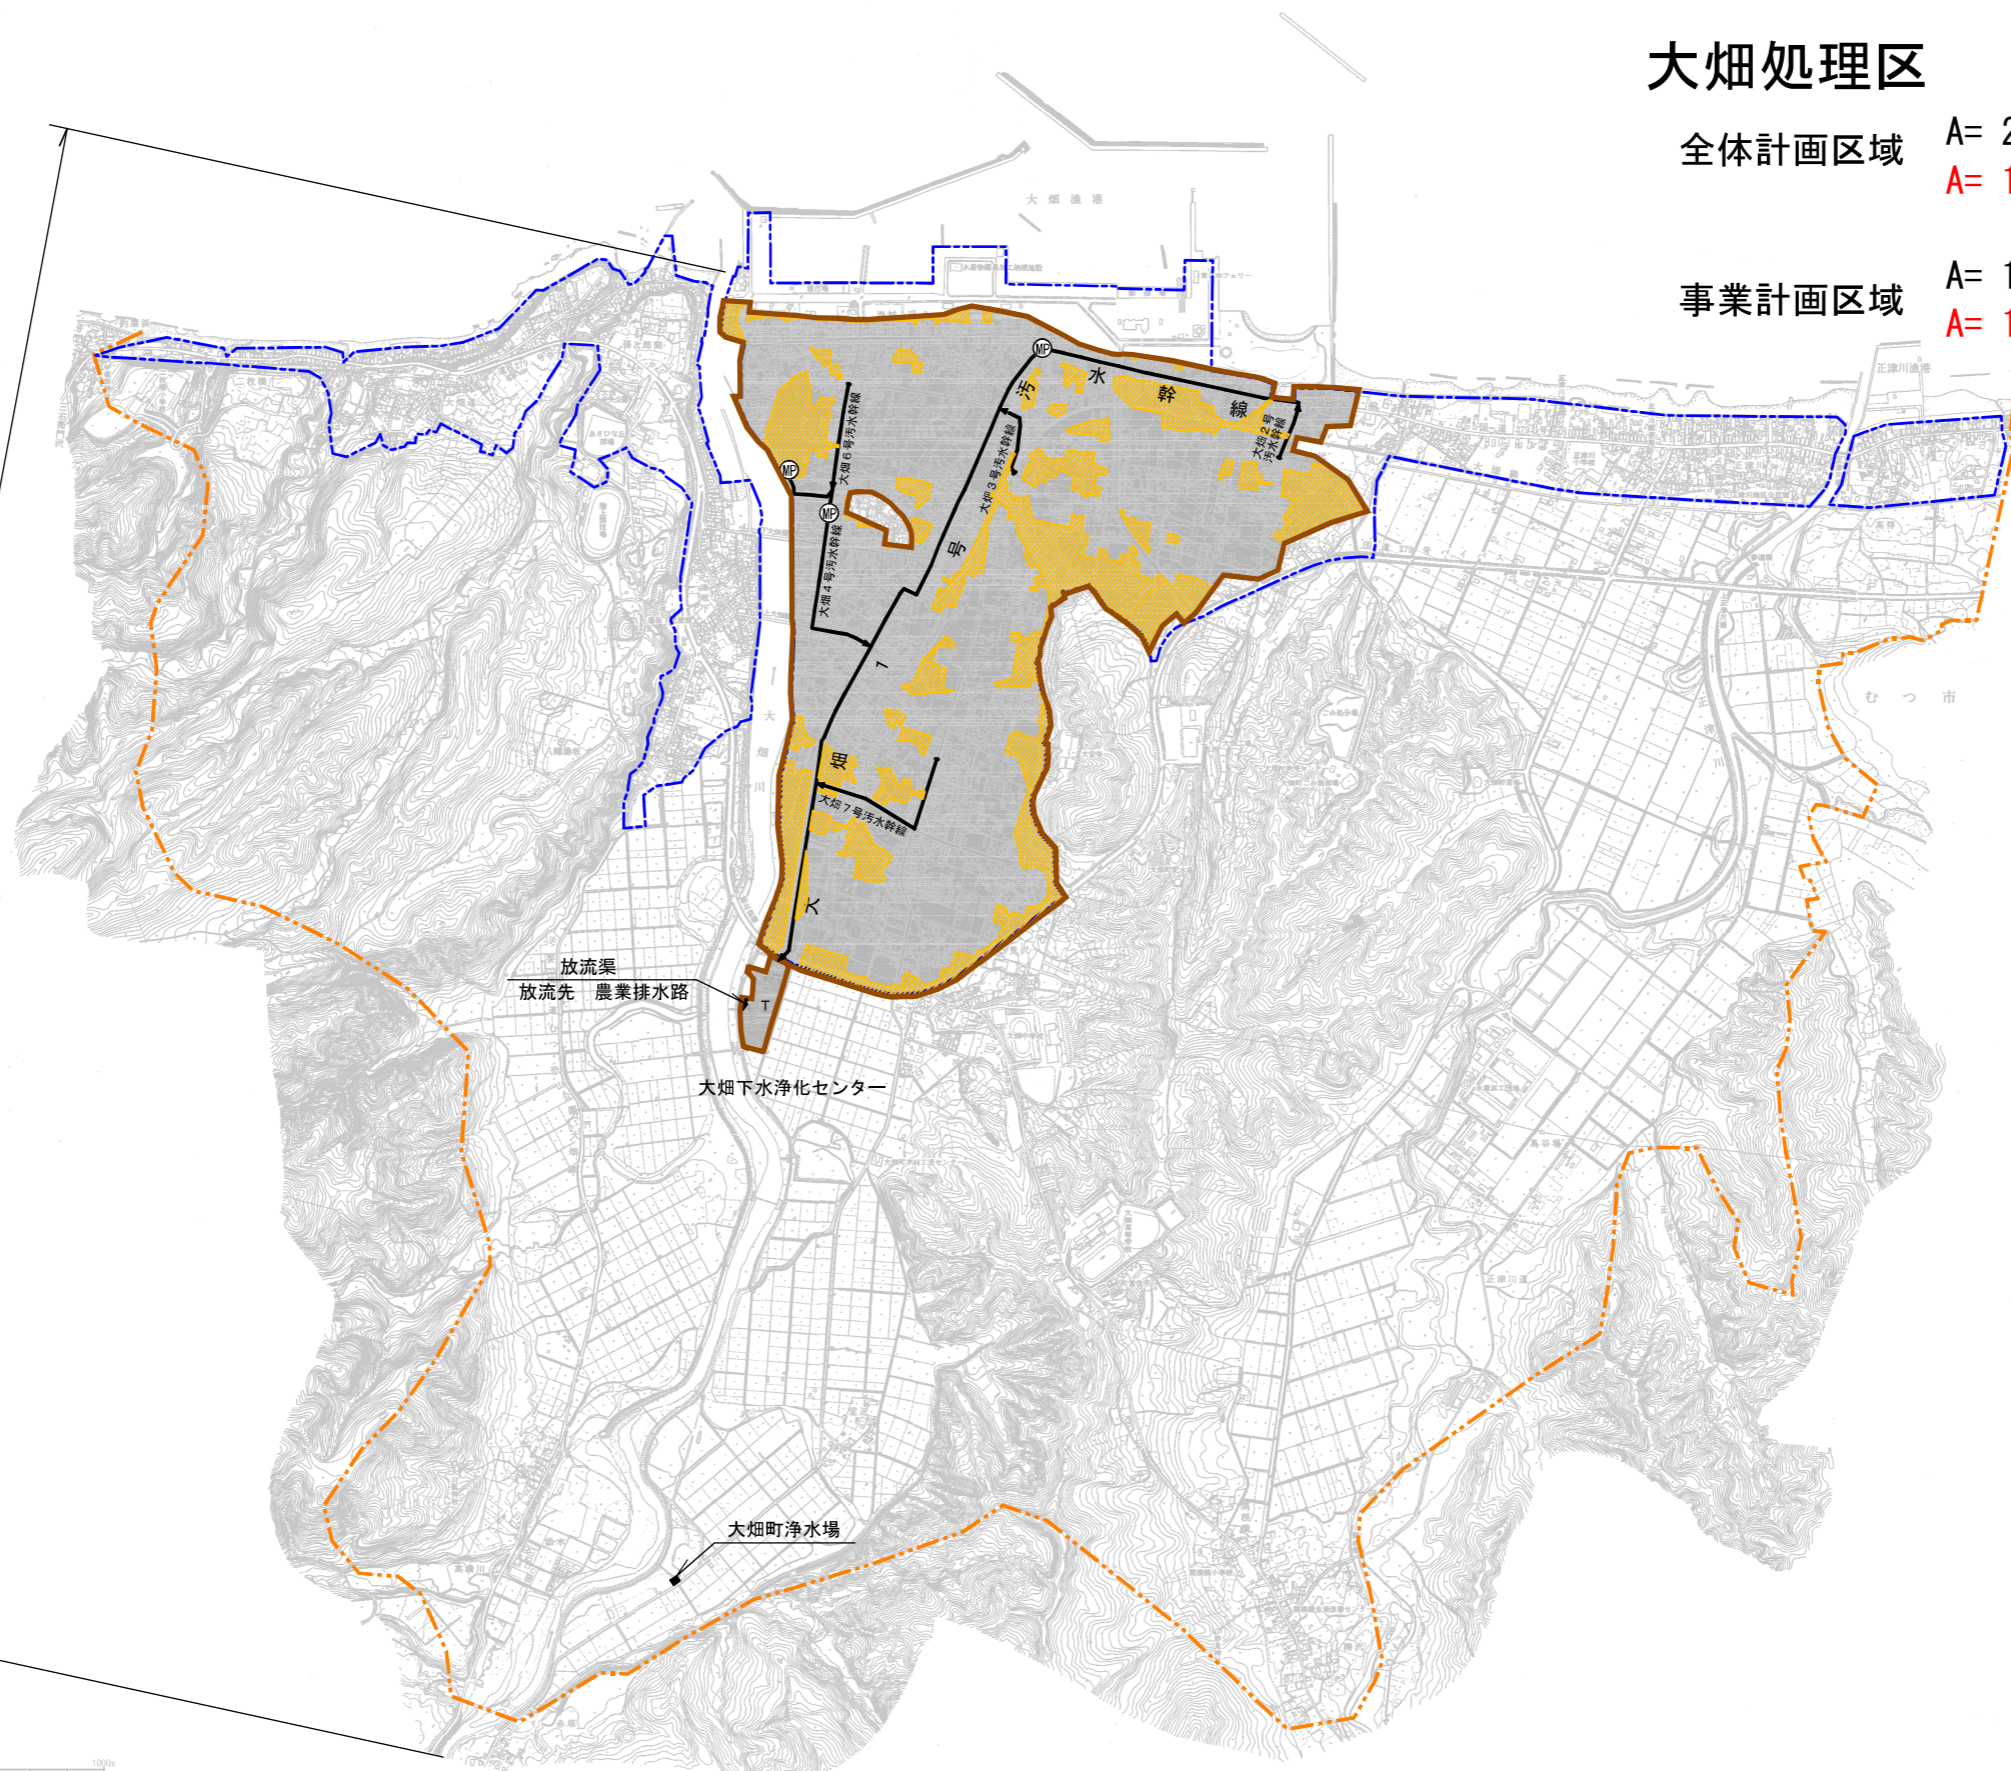

凡 例	
	都市計画区域界
	用途地域界
	都市計画決定区域界
	全体計画区域界
	既事業計画区域
	削除区域
	幹線管渠
	マンホールポンプ場
	終末処理場

事業名	むつ市公共下水道事業計画	図面番号	1 / 1
	下水道計画一般図 (汚水)	縮 尺	1/10,000
	大畑処理区	単位=	
事業主	青森県むつ市	設 計	令和7年3月

1:10,000