


# むつ都市計画市場の変更（むつ市決定）字界図 原案

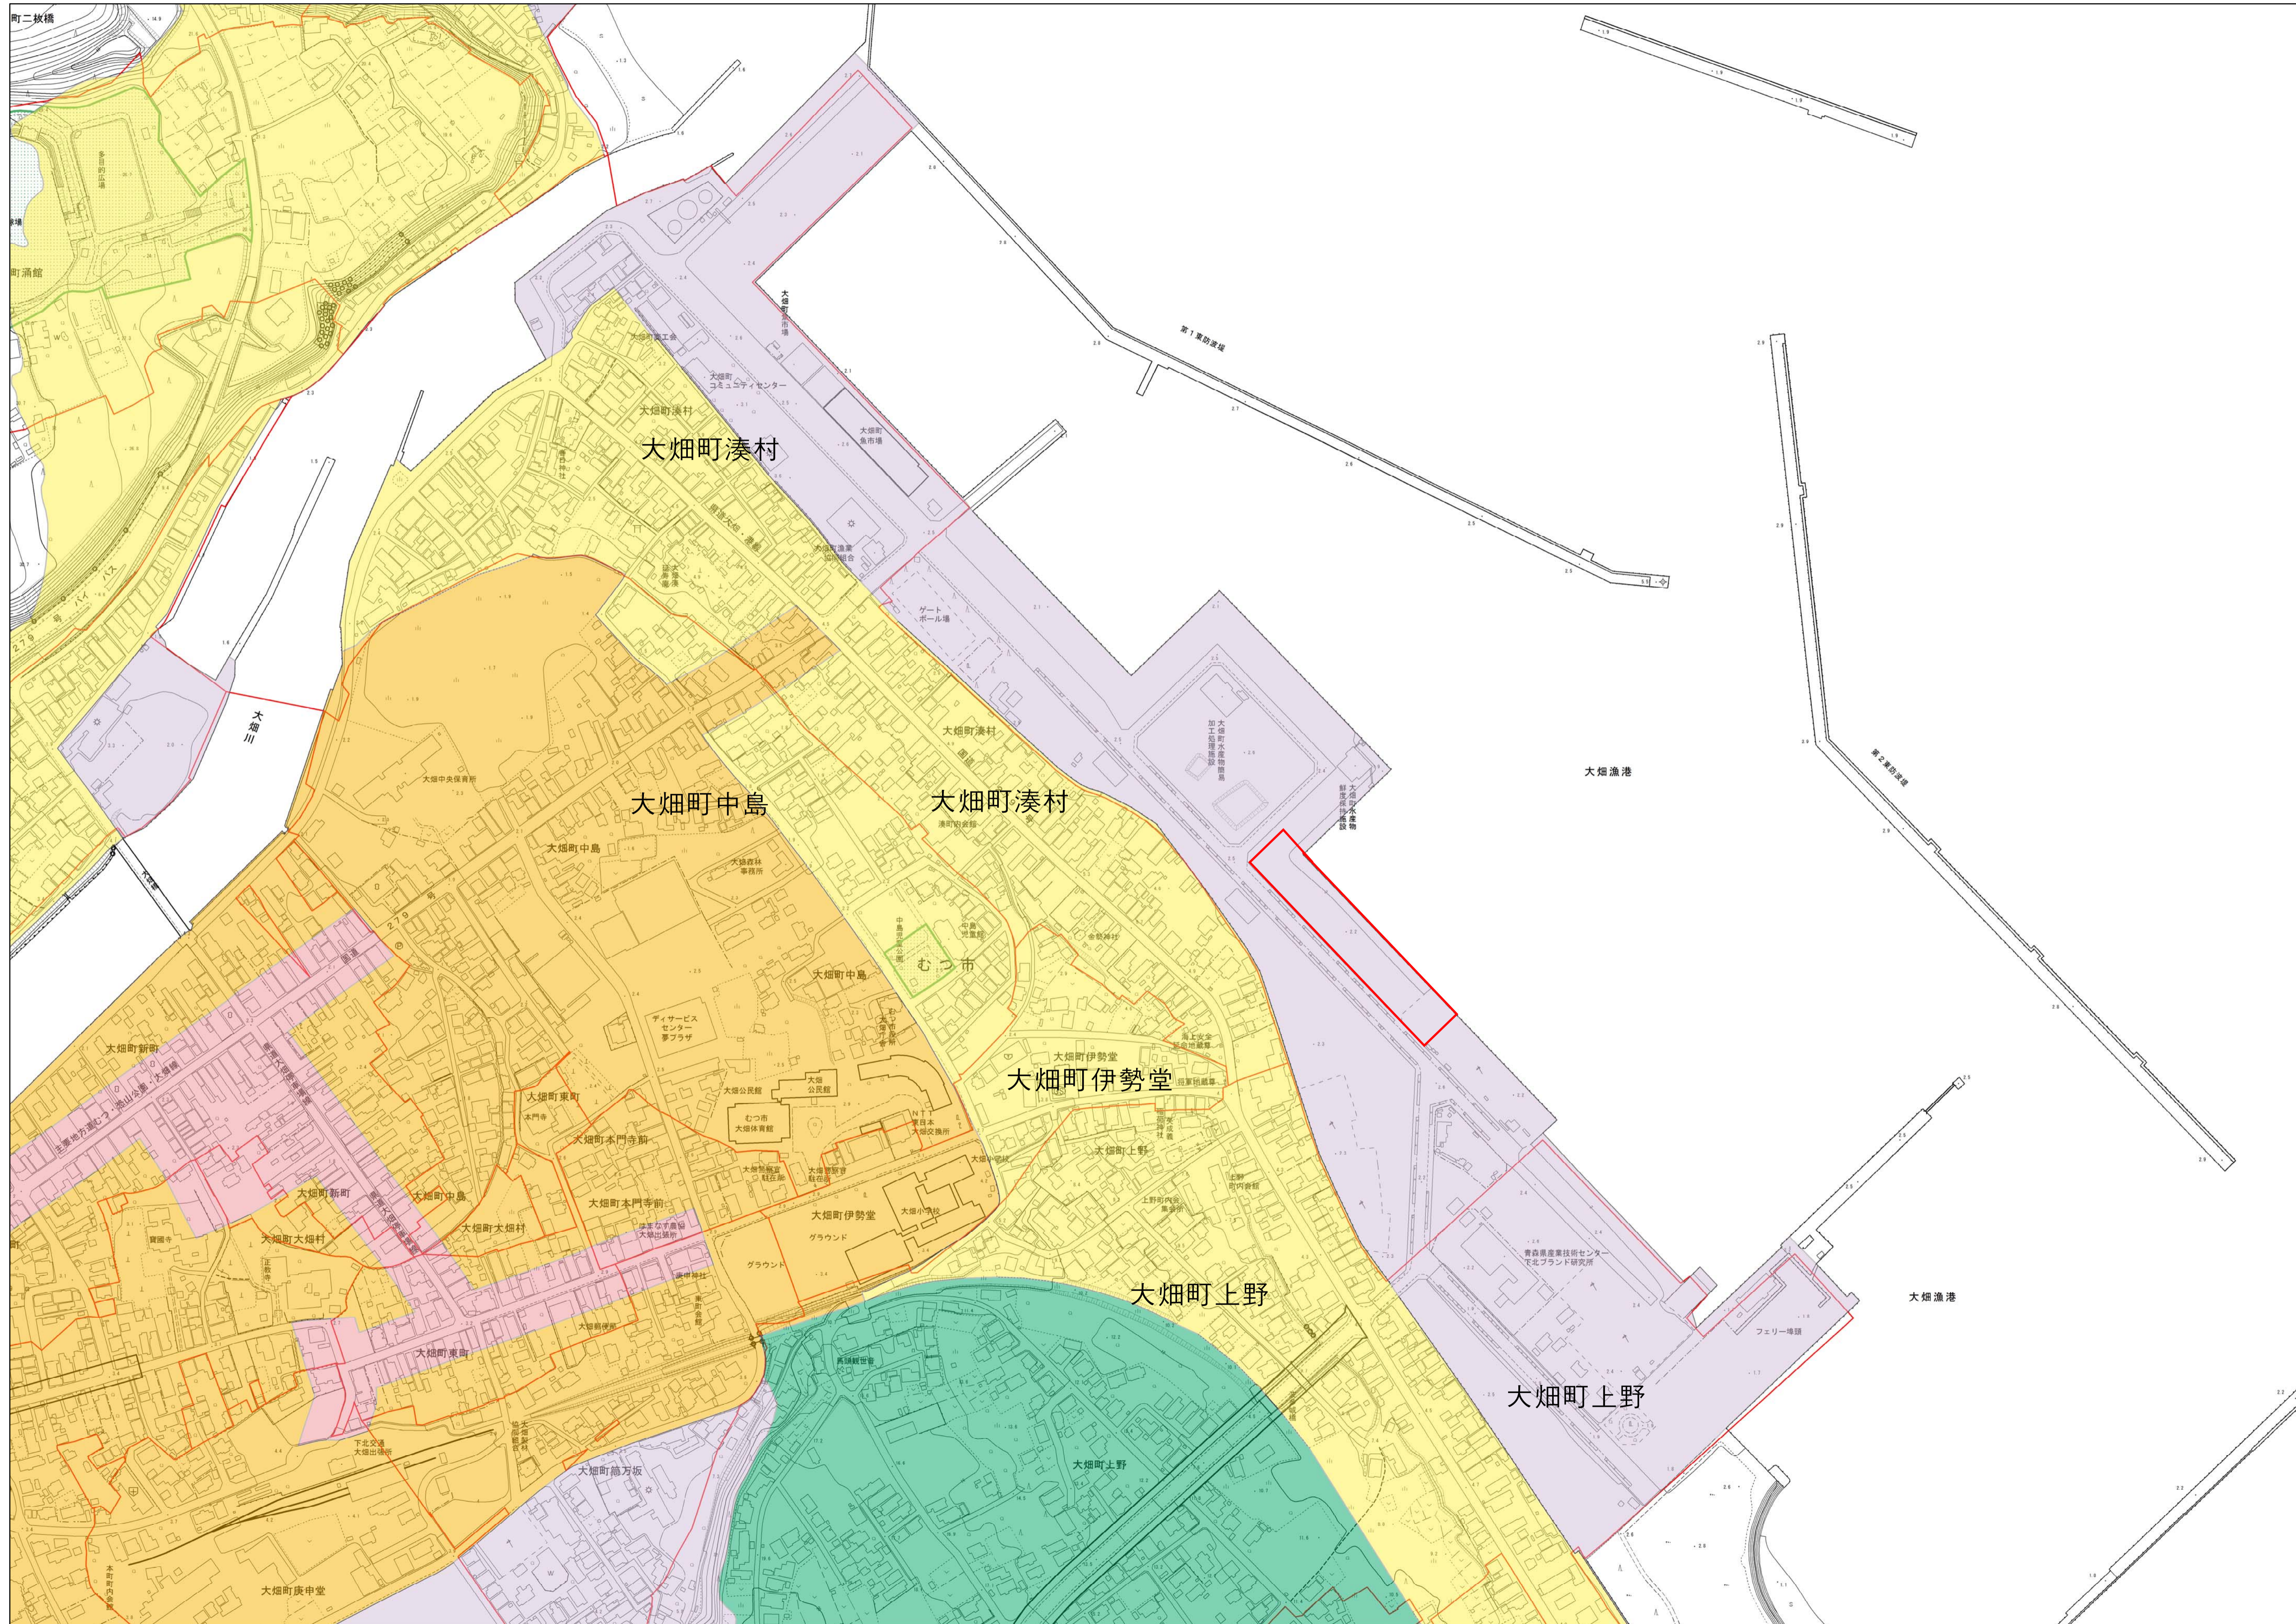

## 凡例

### 用途地域

- 第一種低層住居専用地域
- 第一種中高層住居専用地域
- 第二種中高層住居専用地域
- 第一種住居地域
- 第二種住居地域
- 準住居地域
- 近隣商業地域
- 商業地域
- 準工業地域
- 工業地域
- 工業専用地域
- 都市計画区域
- 大字界
- 市場決定箇所