


むつ都市計画用途地域の変更（むつ市決定） 計画図

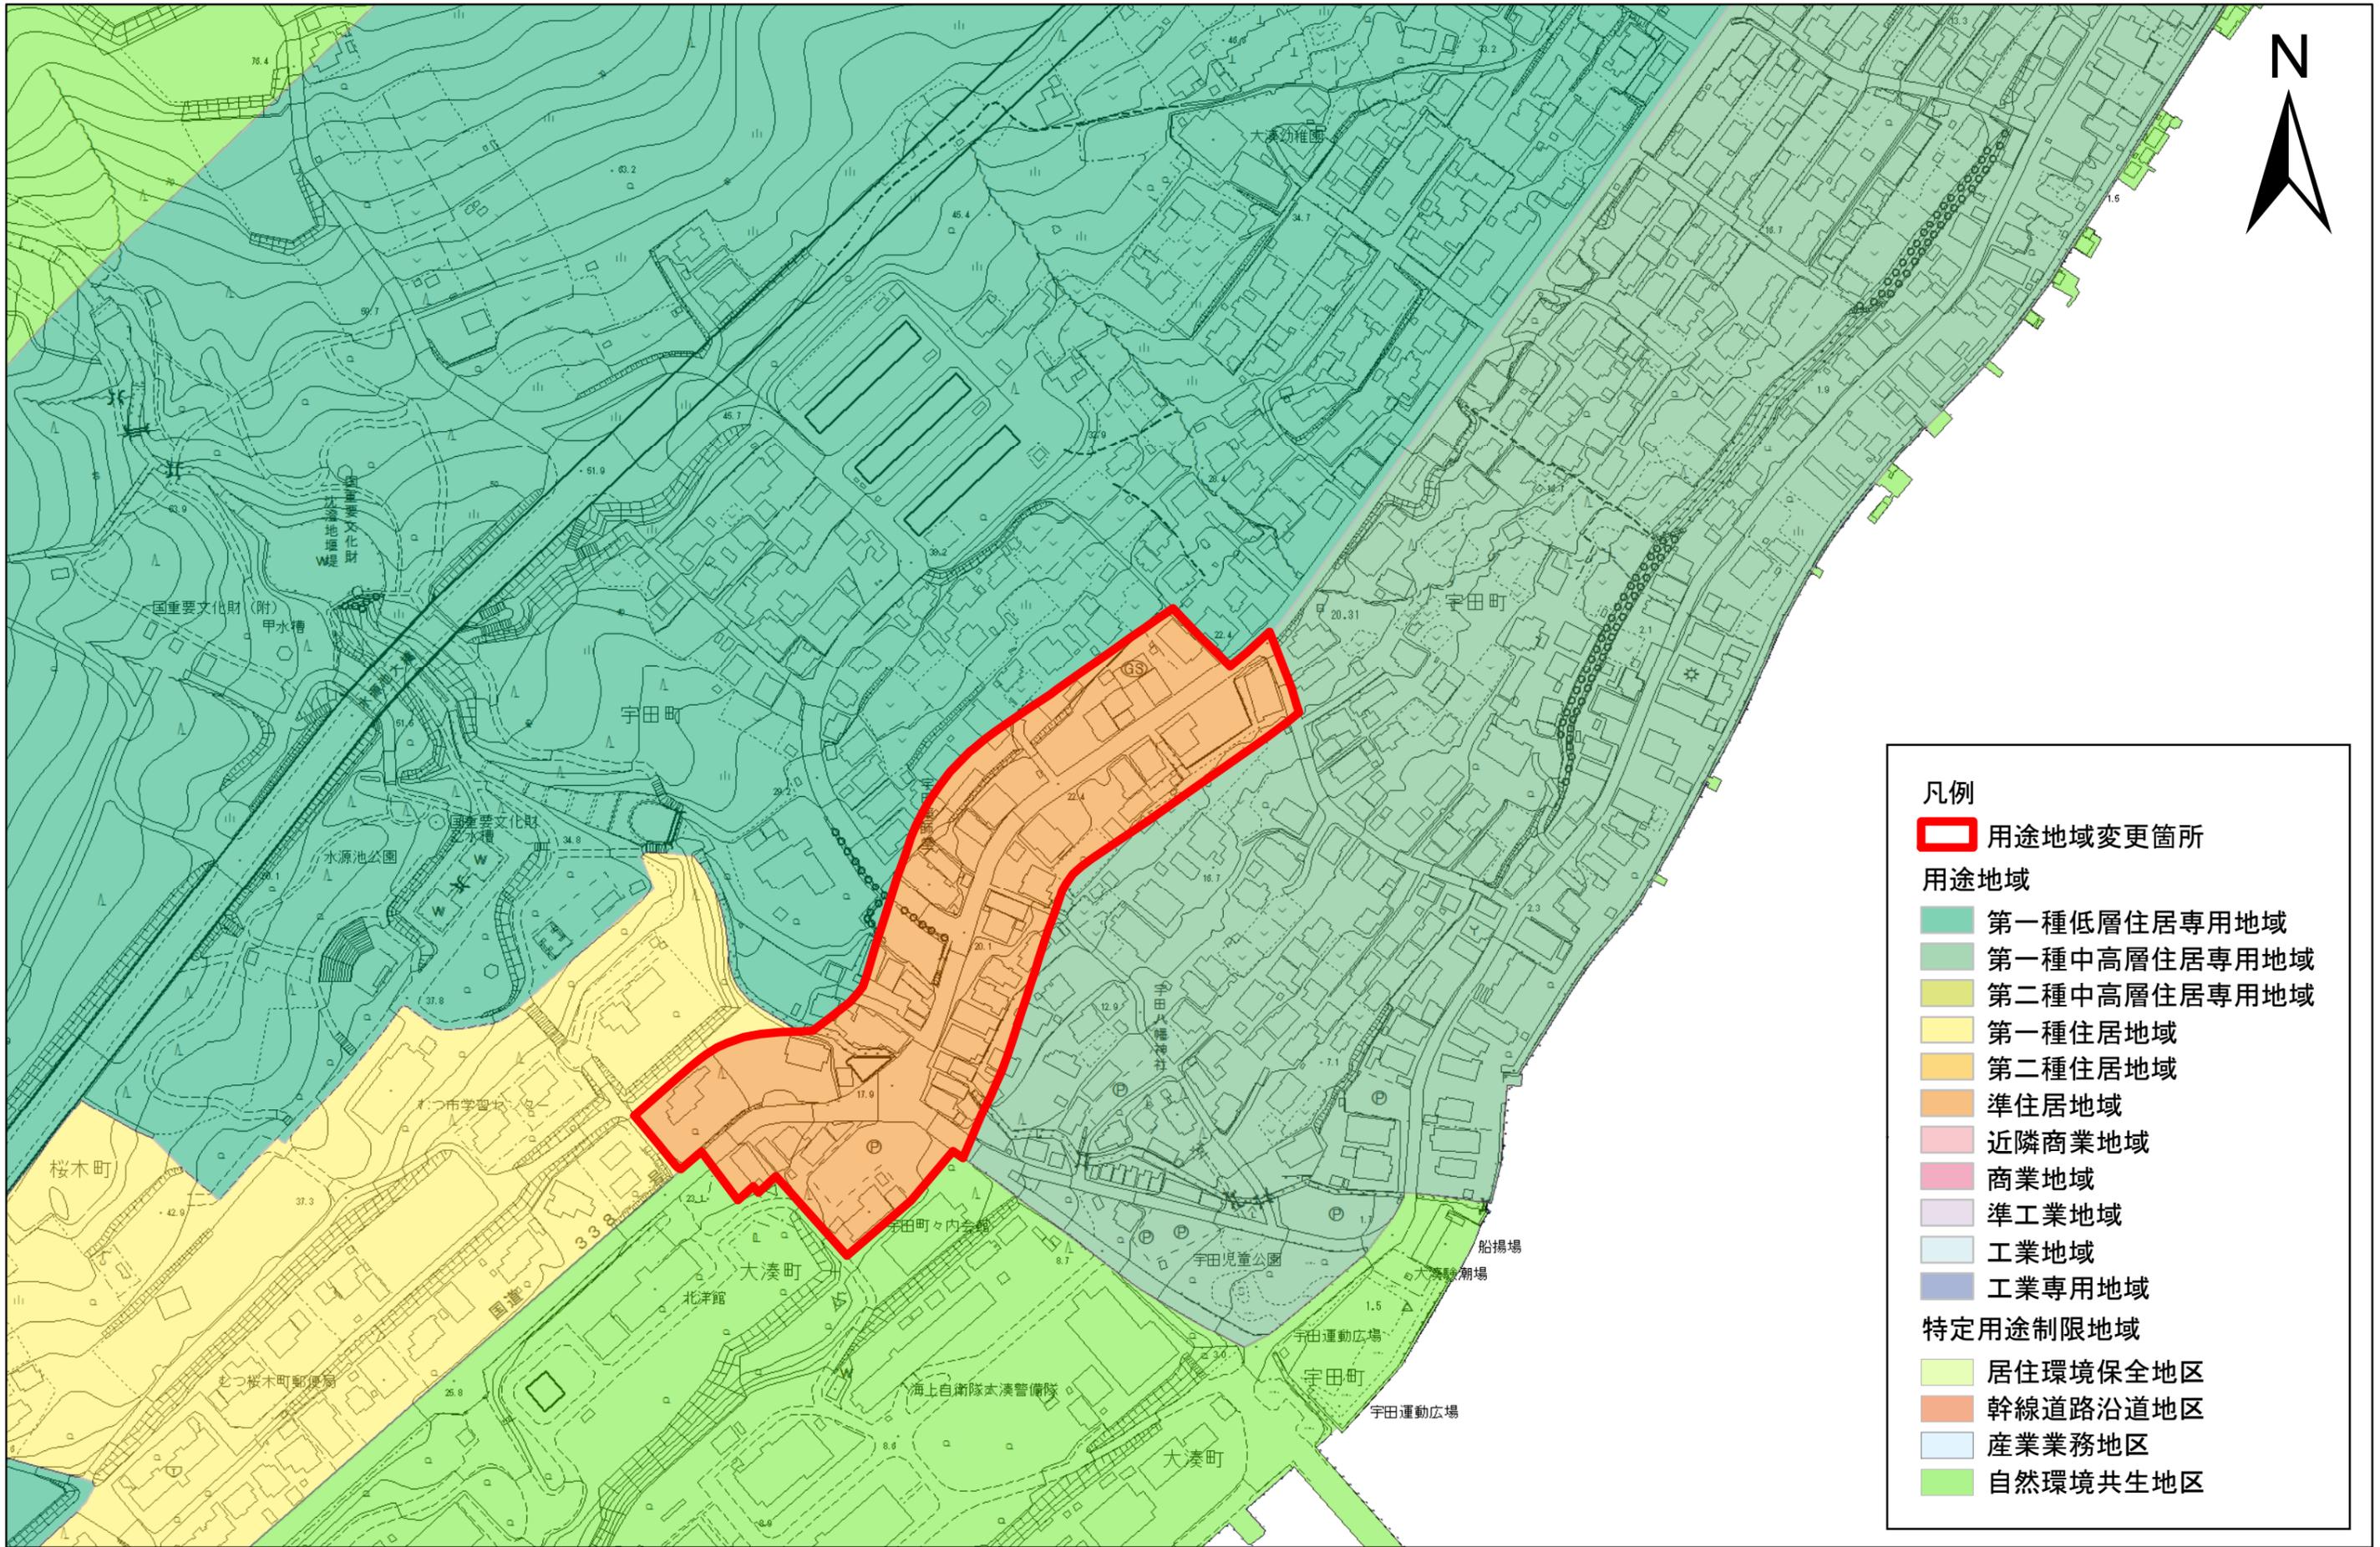

凡例

- 用途地域変更箇所

用途地域

- 第一種低層住居専用地域
- 第一種中高層住居専用地域
- 第二種中高層住居専用地域
- 第一種住居地域
- 第二種住居地域
- 準住居地域
- 近隣商業地域
- 商業地域
- 準工業地域
- 工業地域
- 工業専用地域


特定用途制限地域

- 居住環境保全地区
- 幹線道路沿道地区
- 産業業務地区
- 自然環境共生地区

1:2,500



むつ都市計画用途地域の変更（むつ市決定） 計画図

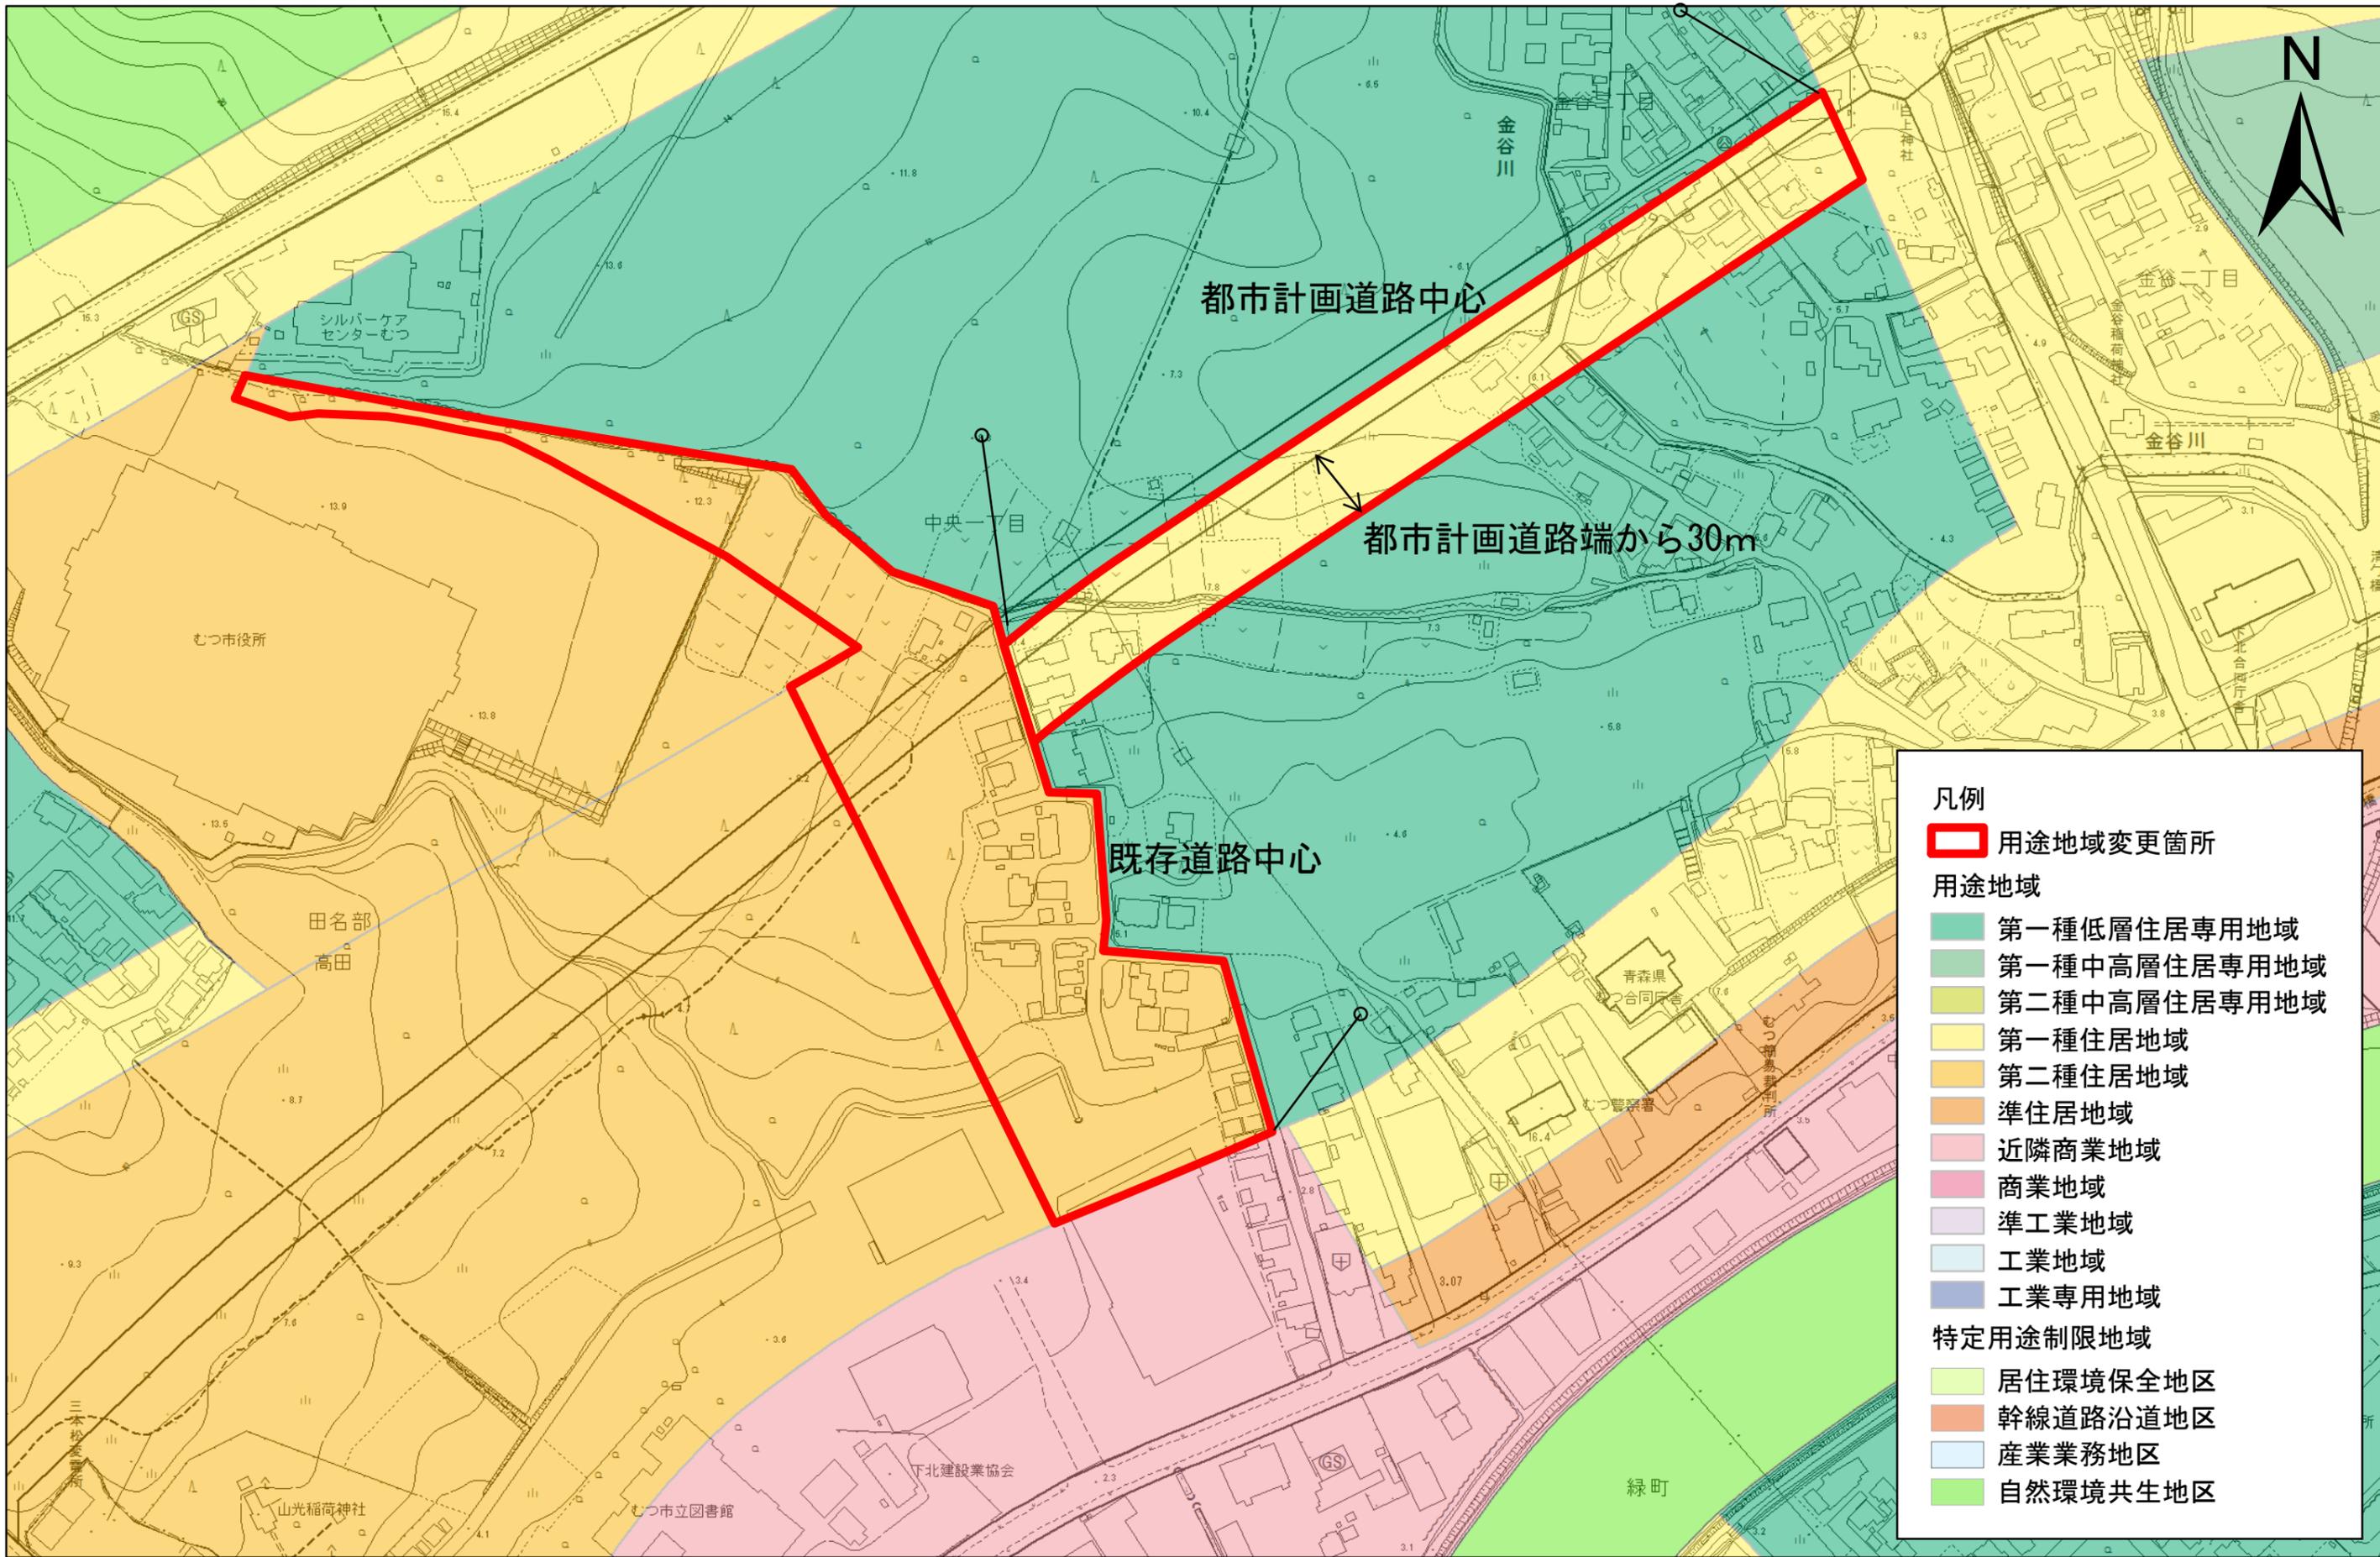


- 凡例**
- 用途地域変更箇所
 - 用途地域**
 - 第一種低層住居専用地域
 - 第一種中高層住居専用地域
 - 第二種中高層住居専用地域
 - 第一種住居地域
 - 第二種住居地域
 - 準住居地域
 - 近隣商業地域
 - 商業地域
 - 準工業地域
 - 工業地域
 - 工業専用地域
 - 特定用途制限地域**
 - 居住環境保全地区
 - 幹線道路沿道地区
 - 産業業務地区
 - 自然環境共生地区

1:2,500




むつ都市計画用途地域の変更（むつ市決定） 計画図

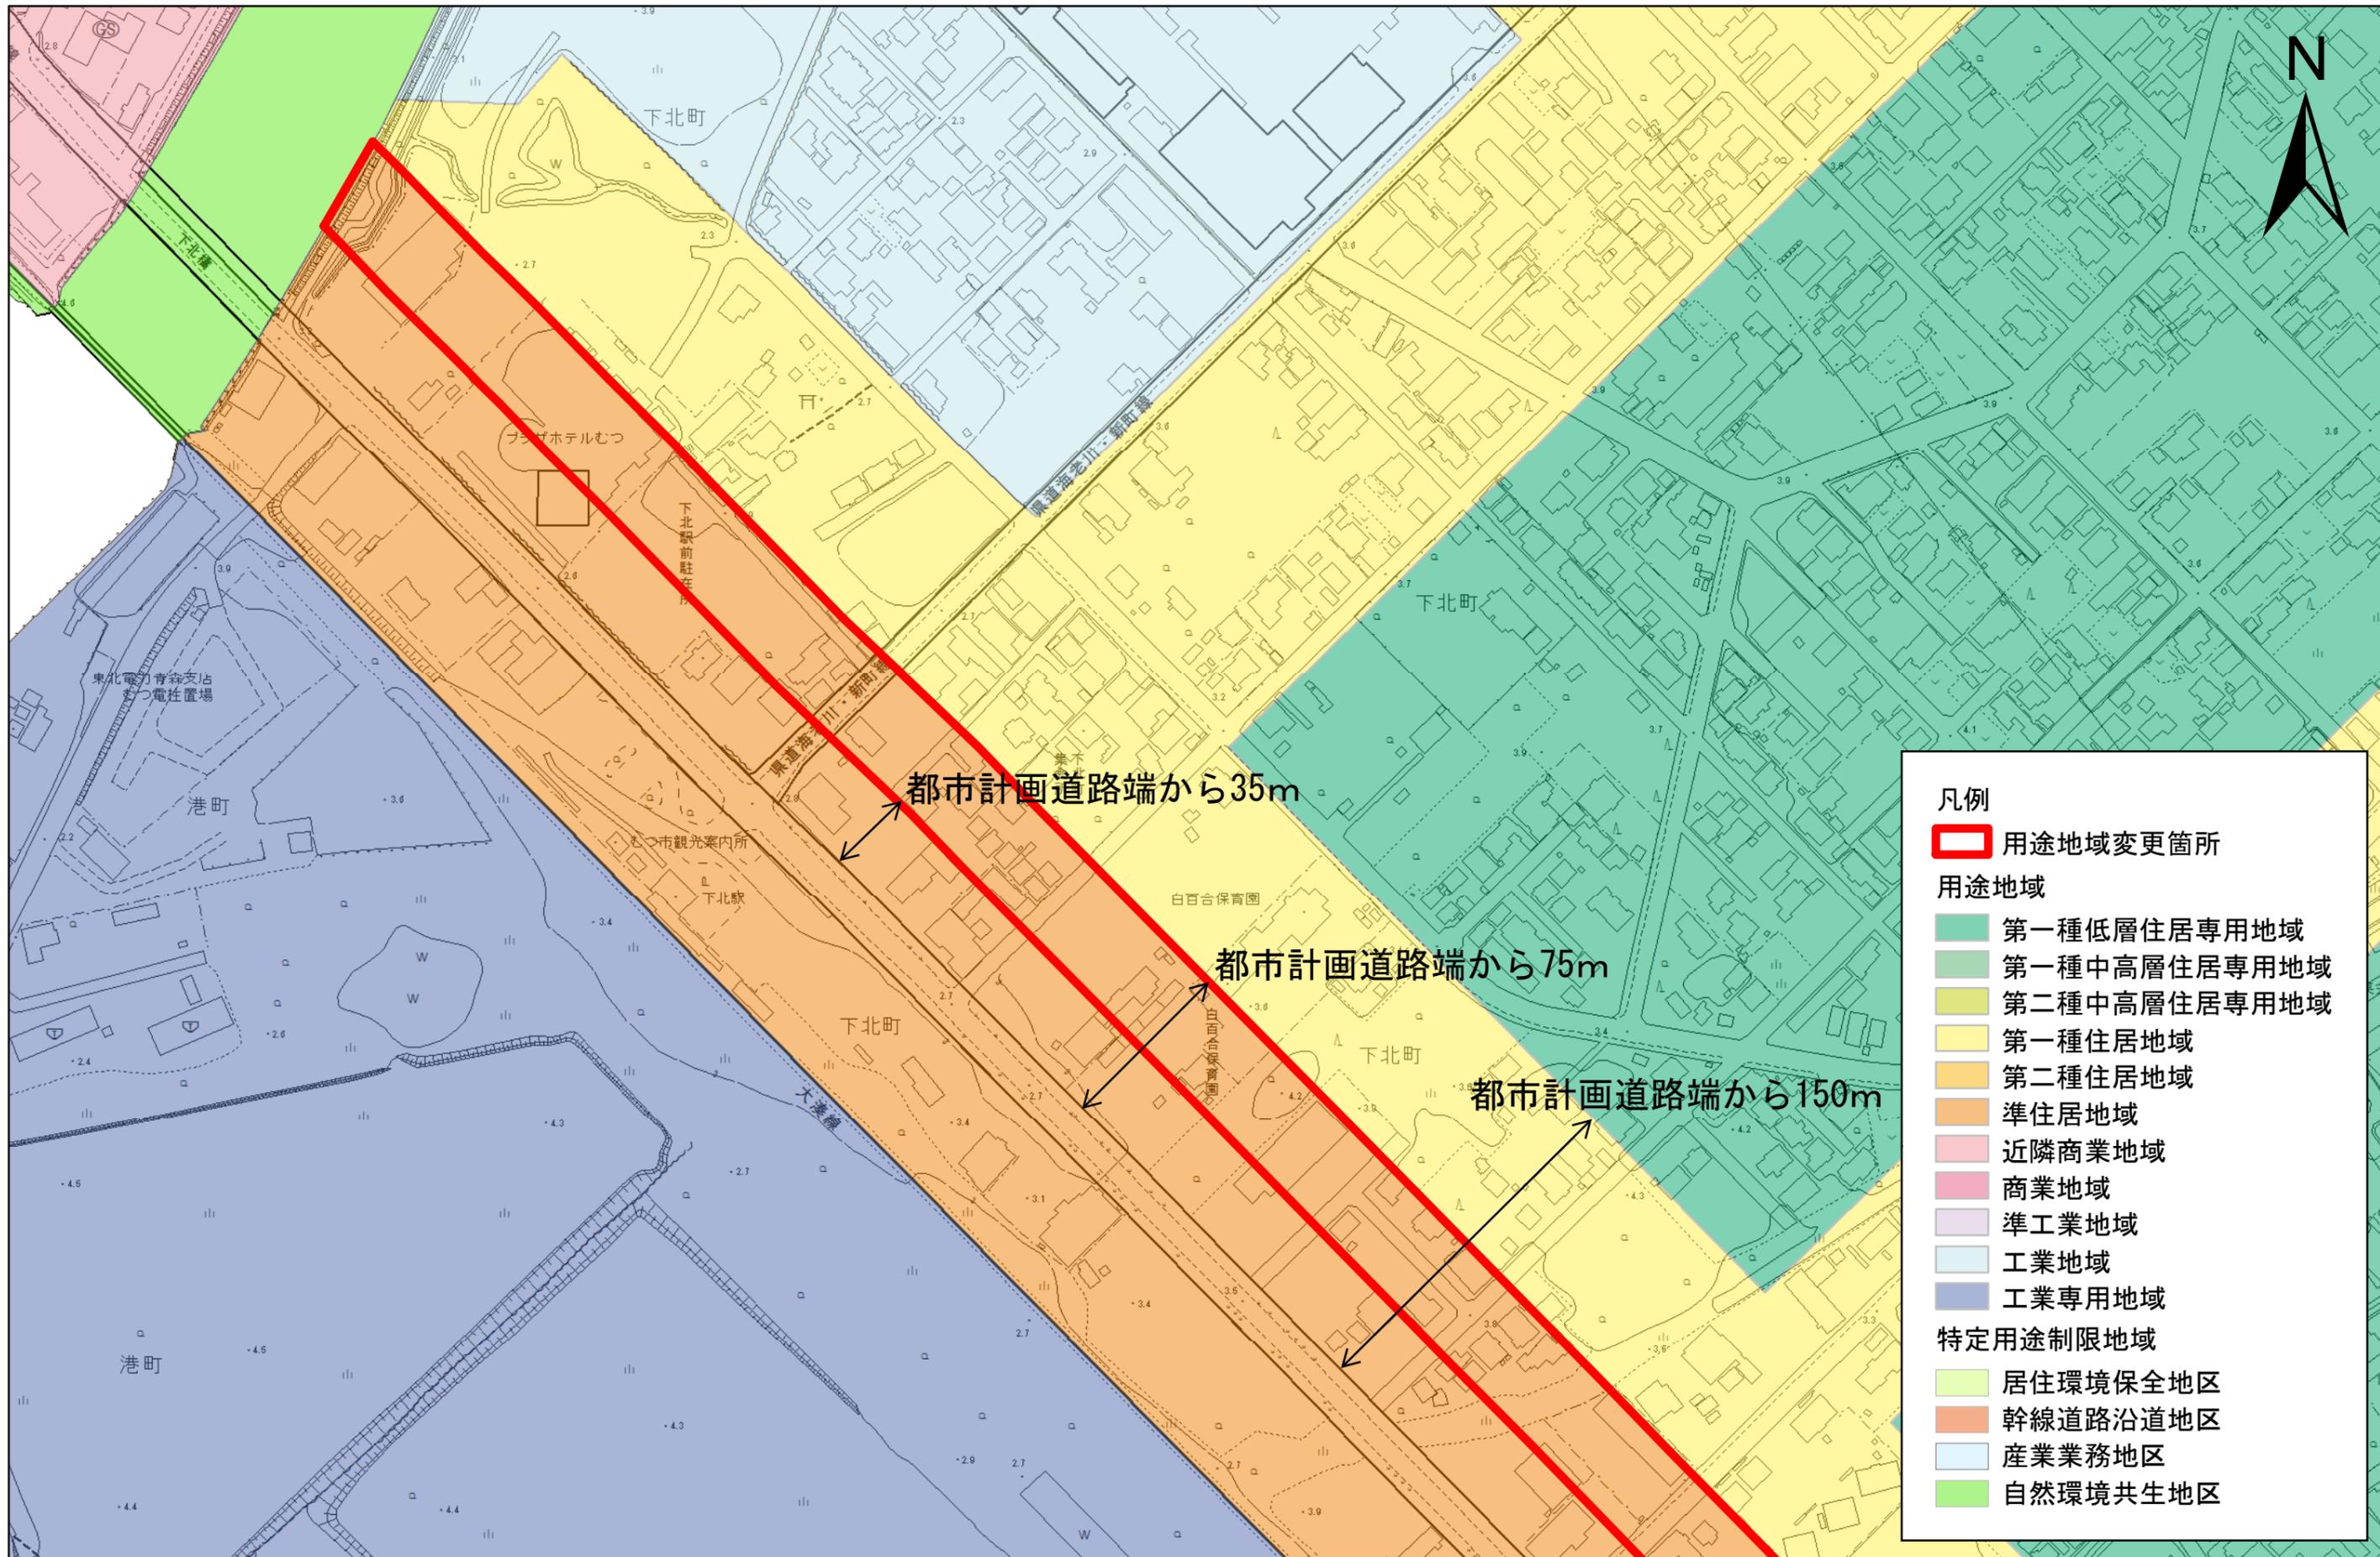

1:2,500




むつ都市計画用途地域の変更（むつ市決定） 計画図

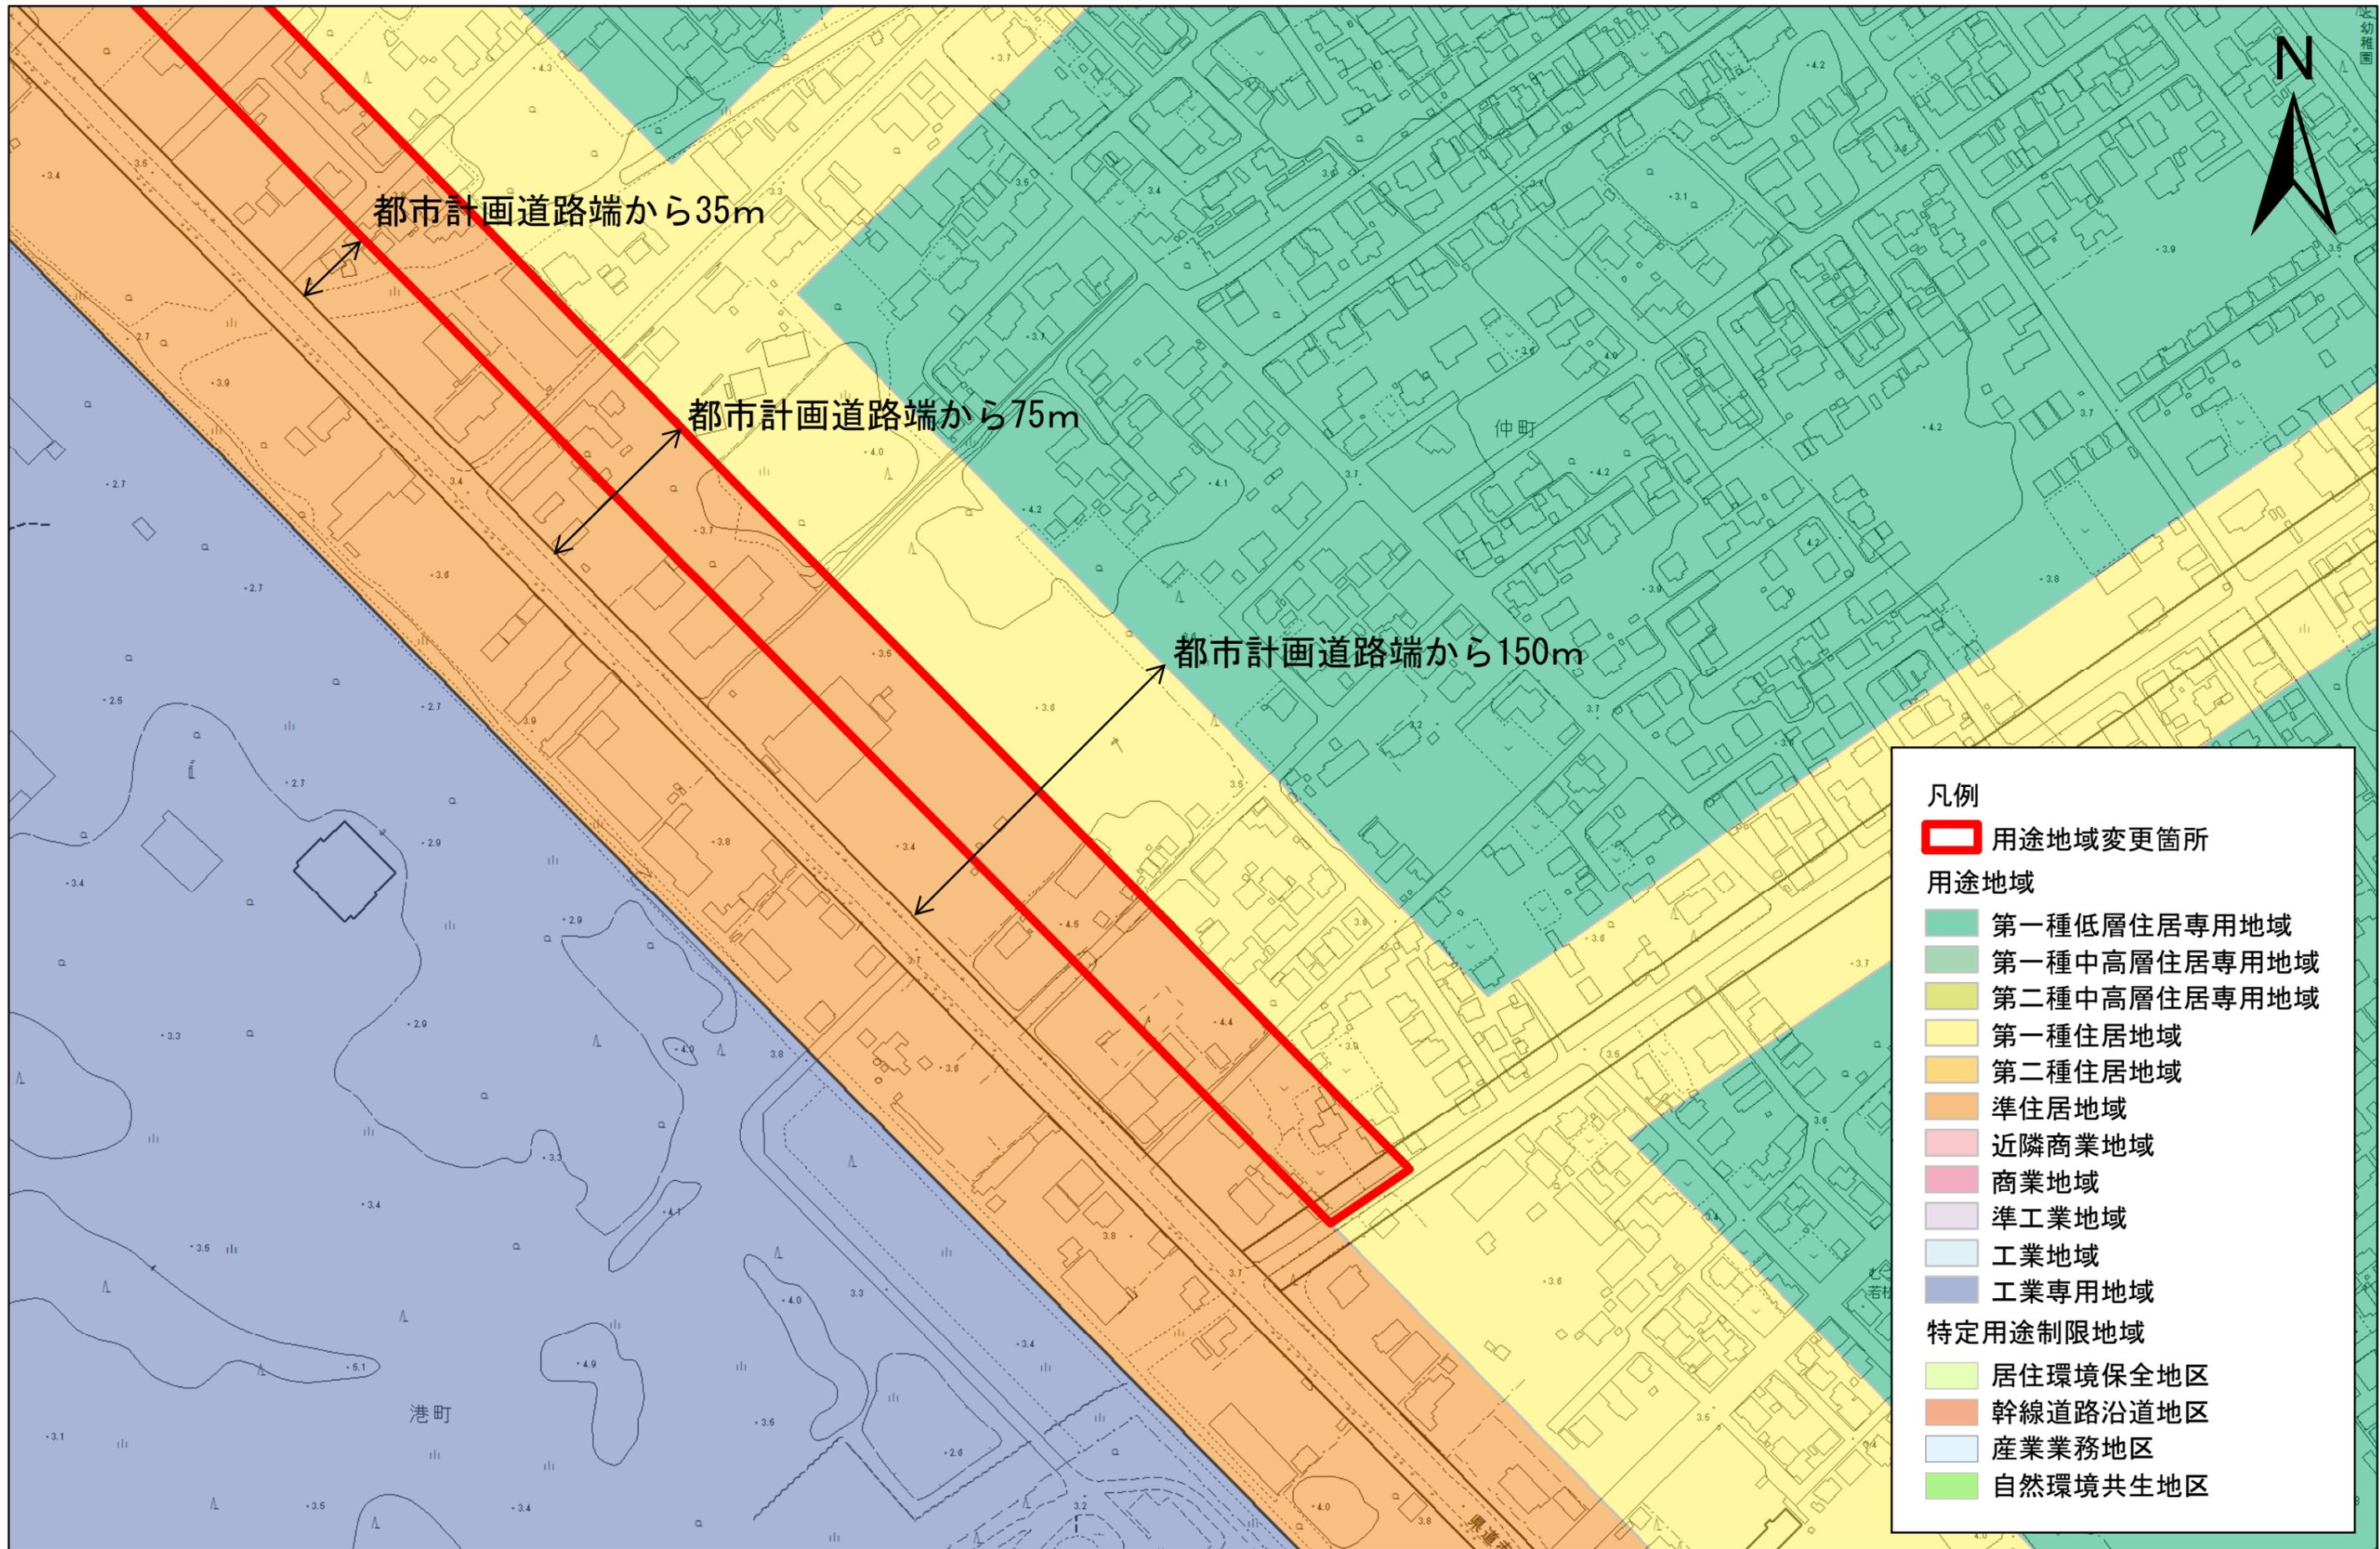

1:2,500



むつ都市計画用途地域の変更（むつ市決定） 計画図

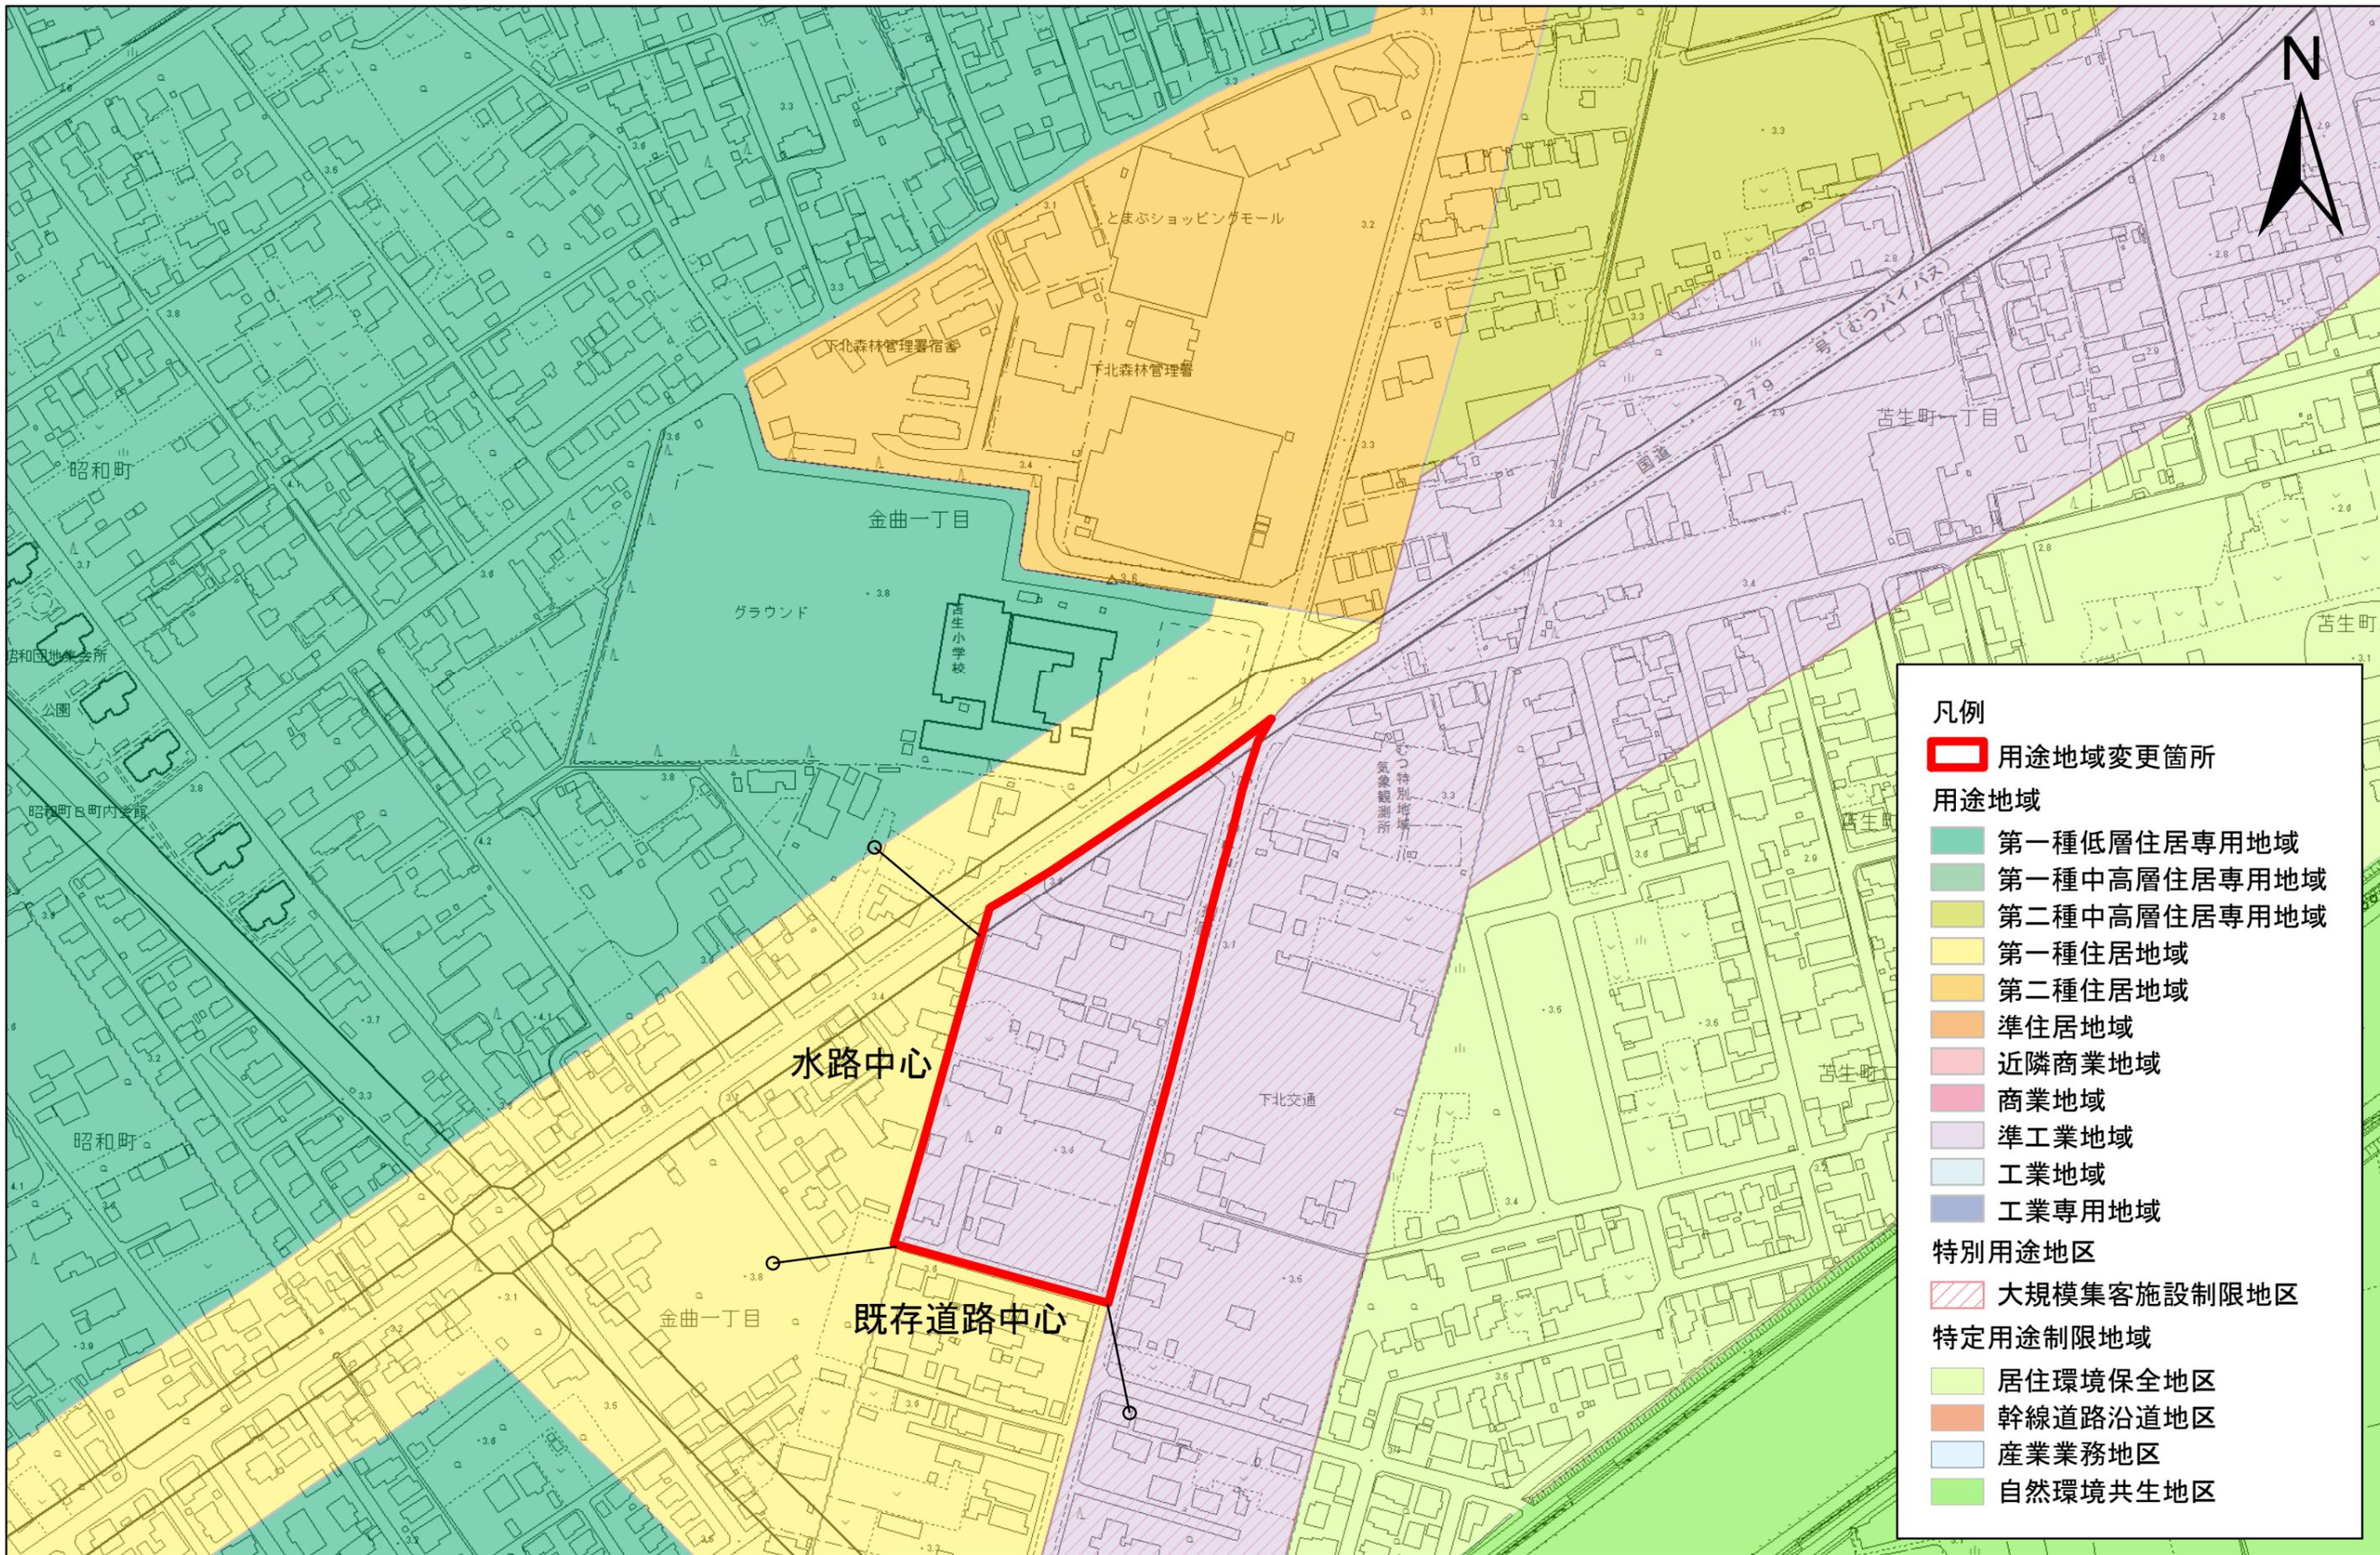


- 凡例**
- 用途地域変更箇所
 - 用途地域**
 - 第一種低層住居専用地域
 - 第一種中高層住居専用地域
 - 第二種中高層住居専用地域
 - 第一種住居地域
 - 第二種住居地域
 - 準住居地域
 - 近隣商業地域
 - 商業地域
 - 準工業地域
 - 工業地域
 - 工業専用地域
 - 特別用途地区**
 - 大規模集客施設制限地区
 - 特定用途制限地域**
 - 居住環境保全地区
 - 幹線道路沿道地区
 - 産業業務地区
 - 自然環境共生地区

1:2,500



むつ都市計画用途地域の変更（むつ市決定） 計画図

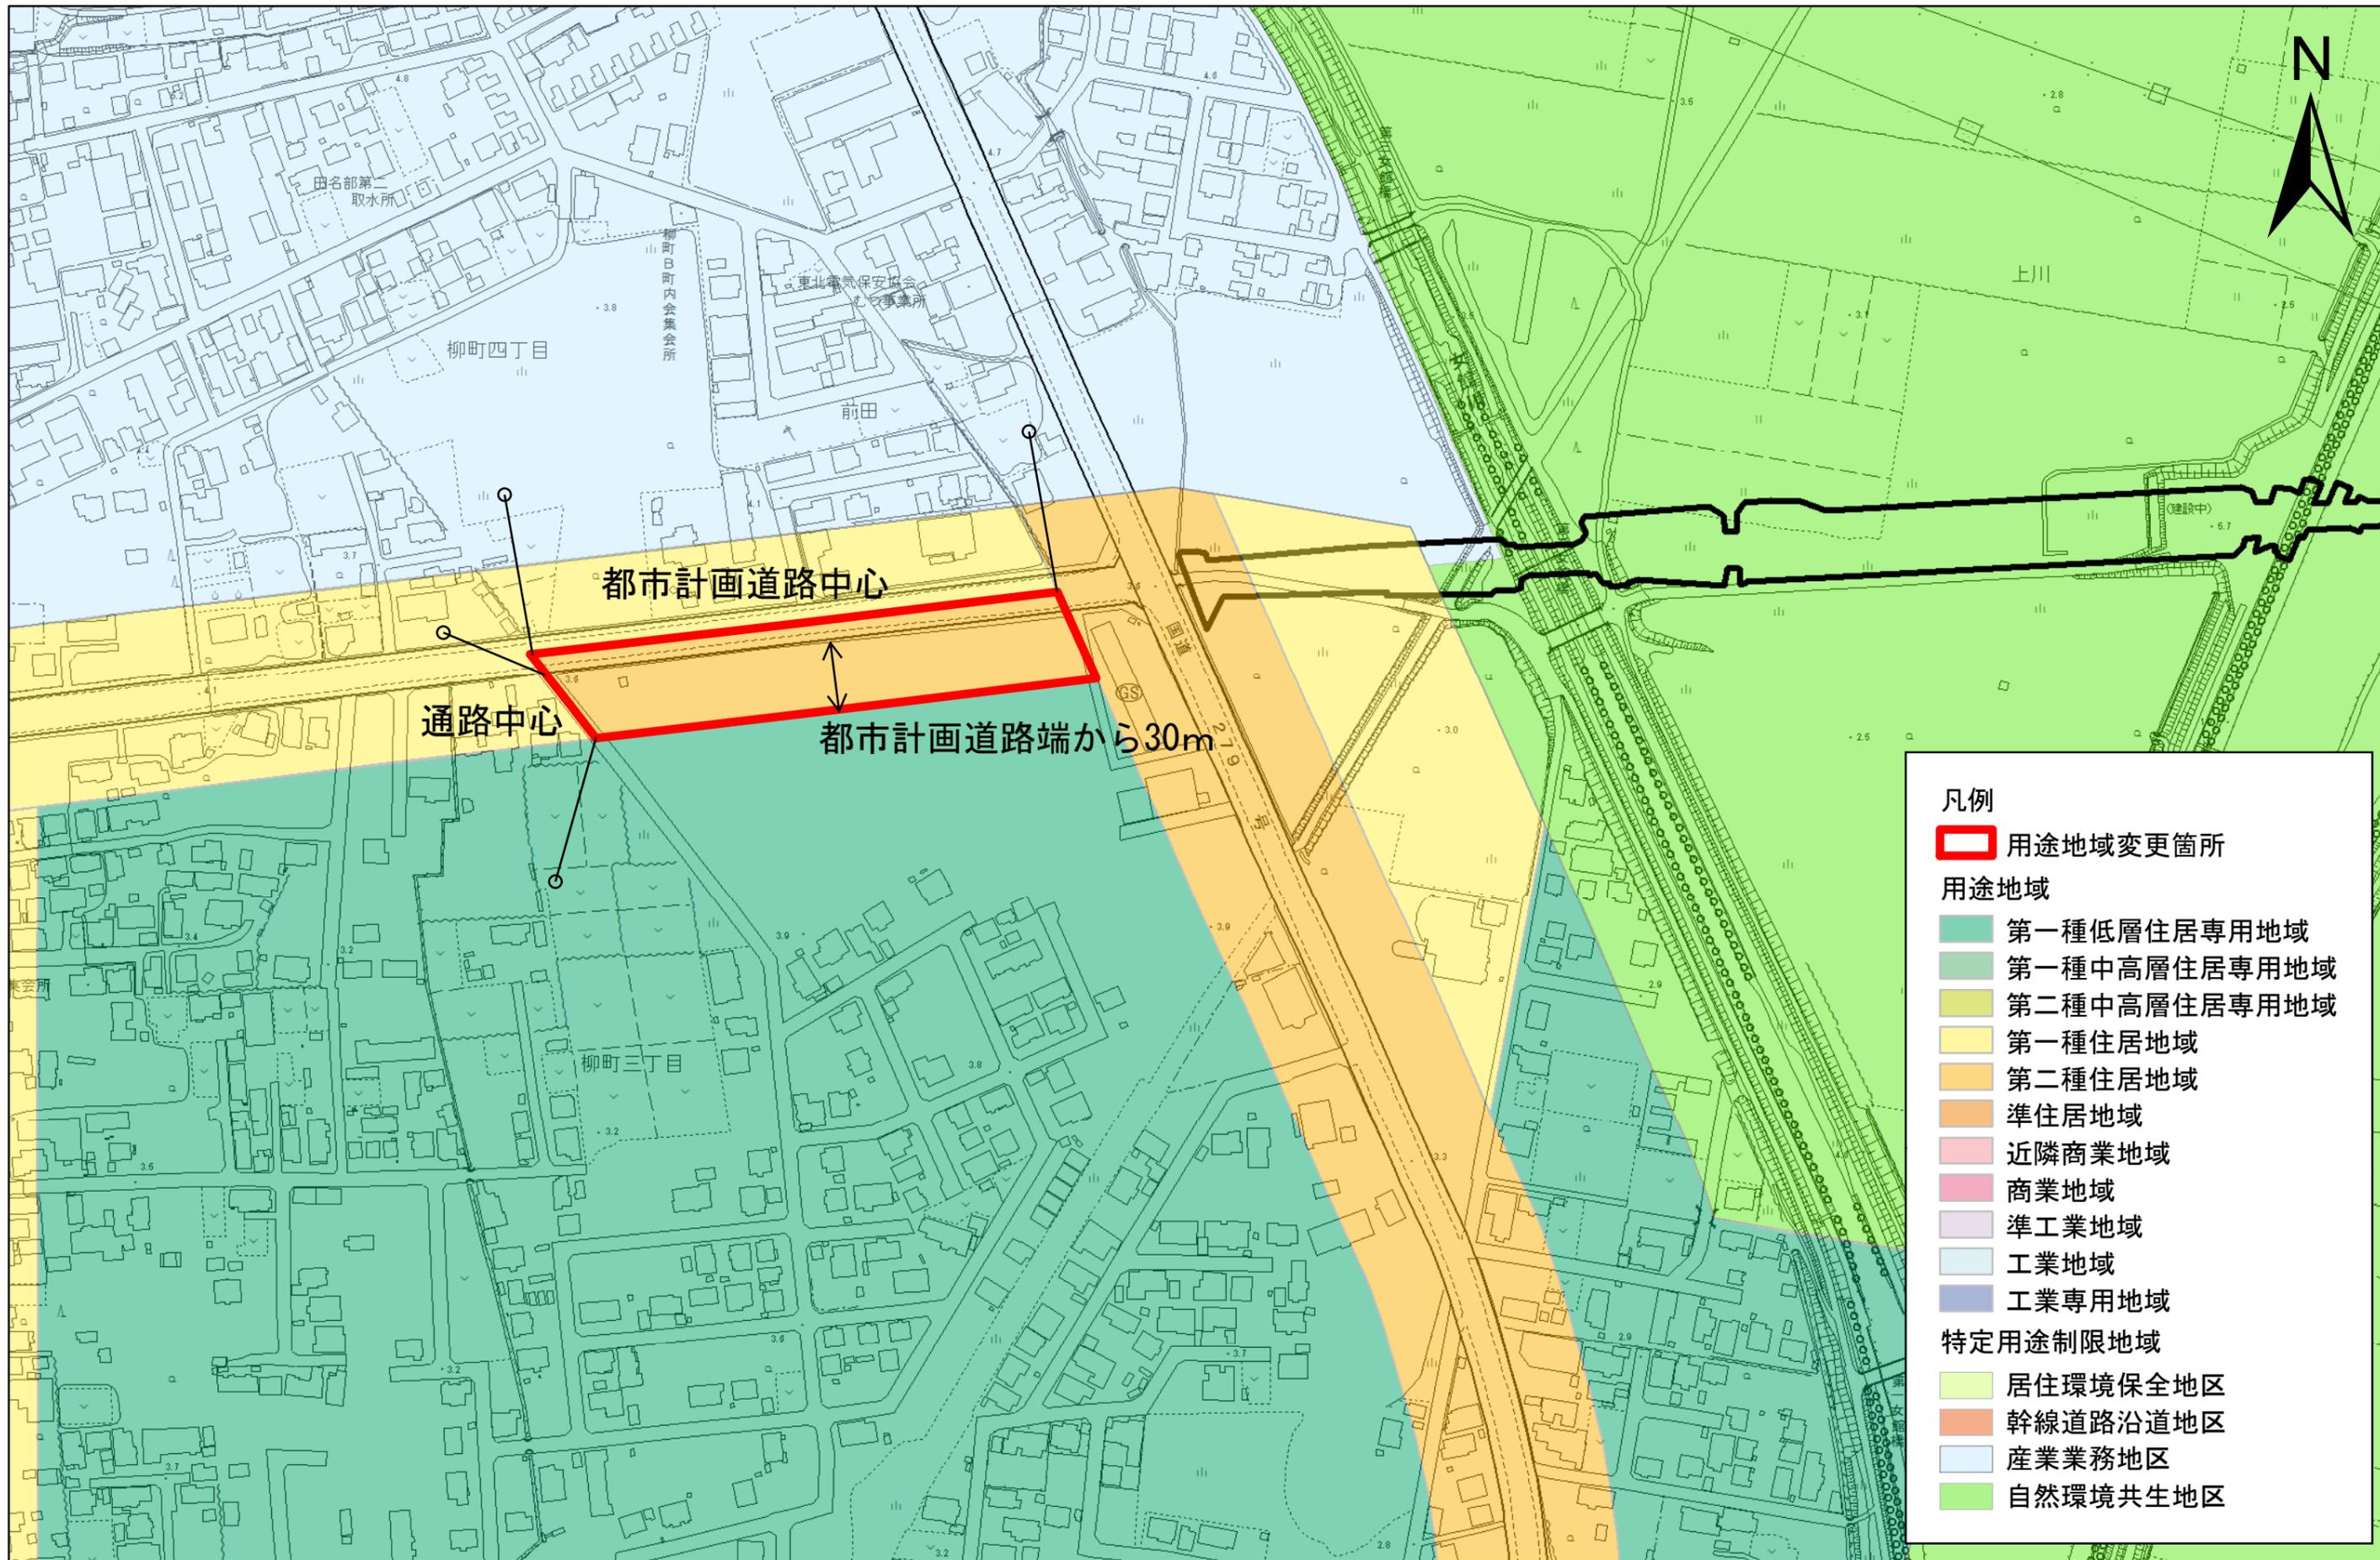

1:2,500



凡例

 用途地域変更箇所

用途地域

- 第一種低層住居専用地域
- 第一種中高層住居専用地域
- 第二種中高層住居専用地域
- 第一種住居地域
- 第二種住居地域
- 準住居地域
- 近隣商業地域
- 商業地域
- 準工業地域
- 工業地域
- 工業専用地域

特定用途制限地域

- 居住環境保全地区
- 幹線道路沿道地区
- 産業業務地区
- 自然環境共生地区