


むつ都市計画準防火地域の変更（むつ市決定） 計画図

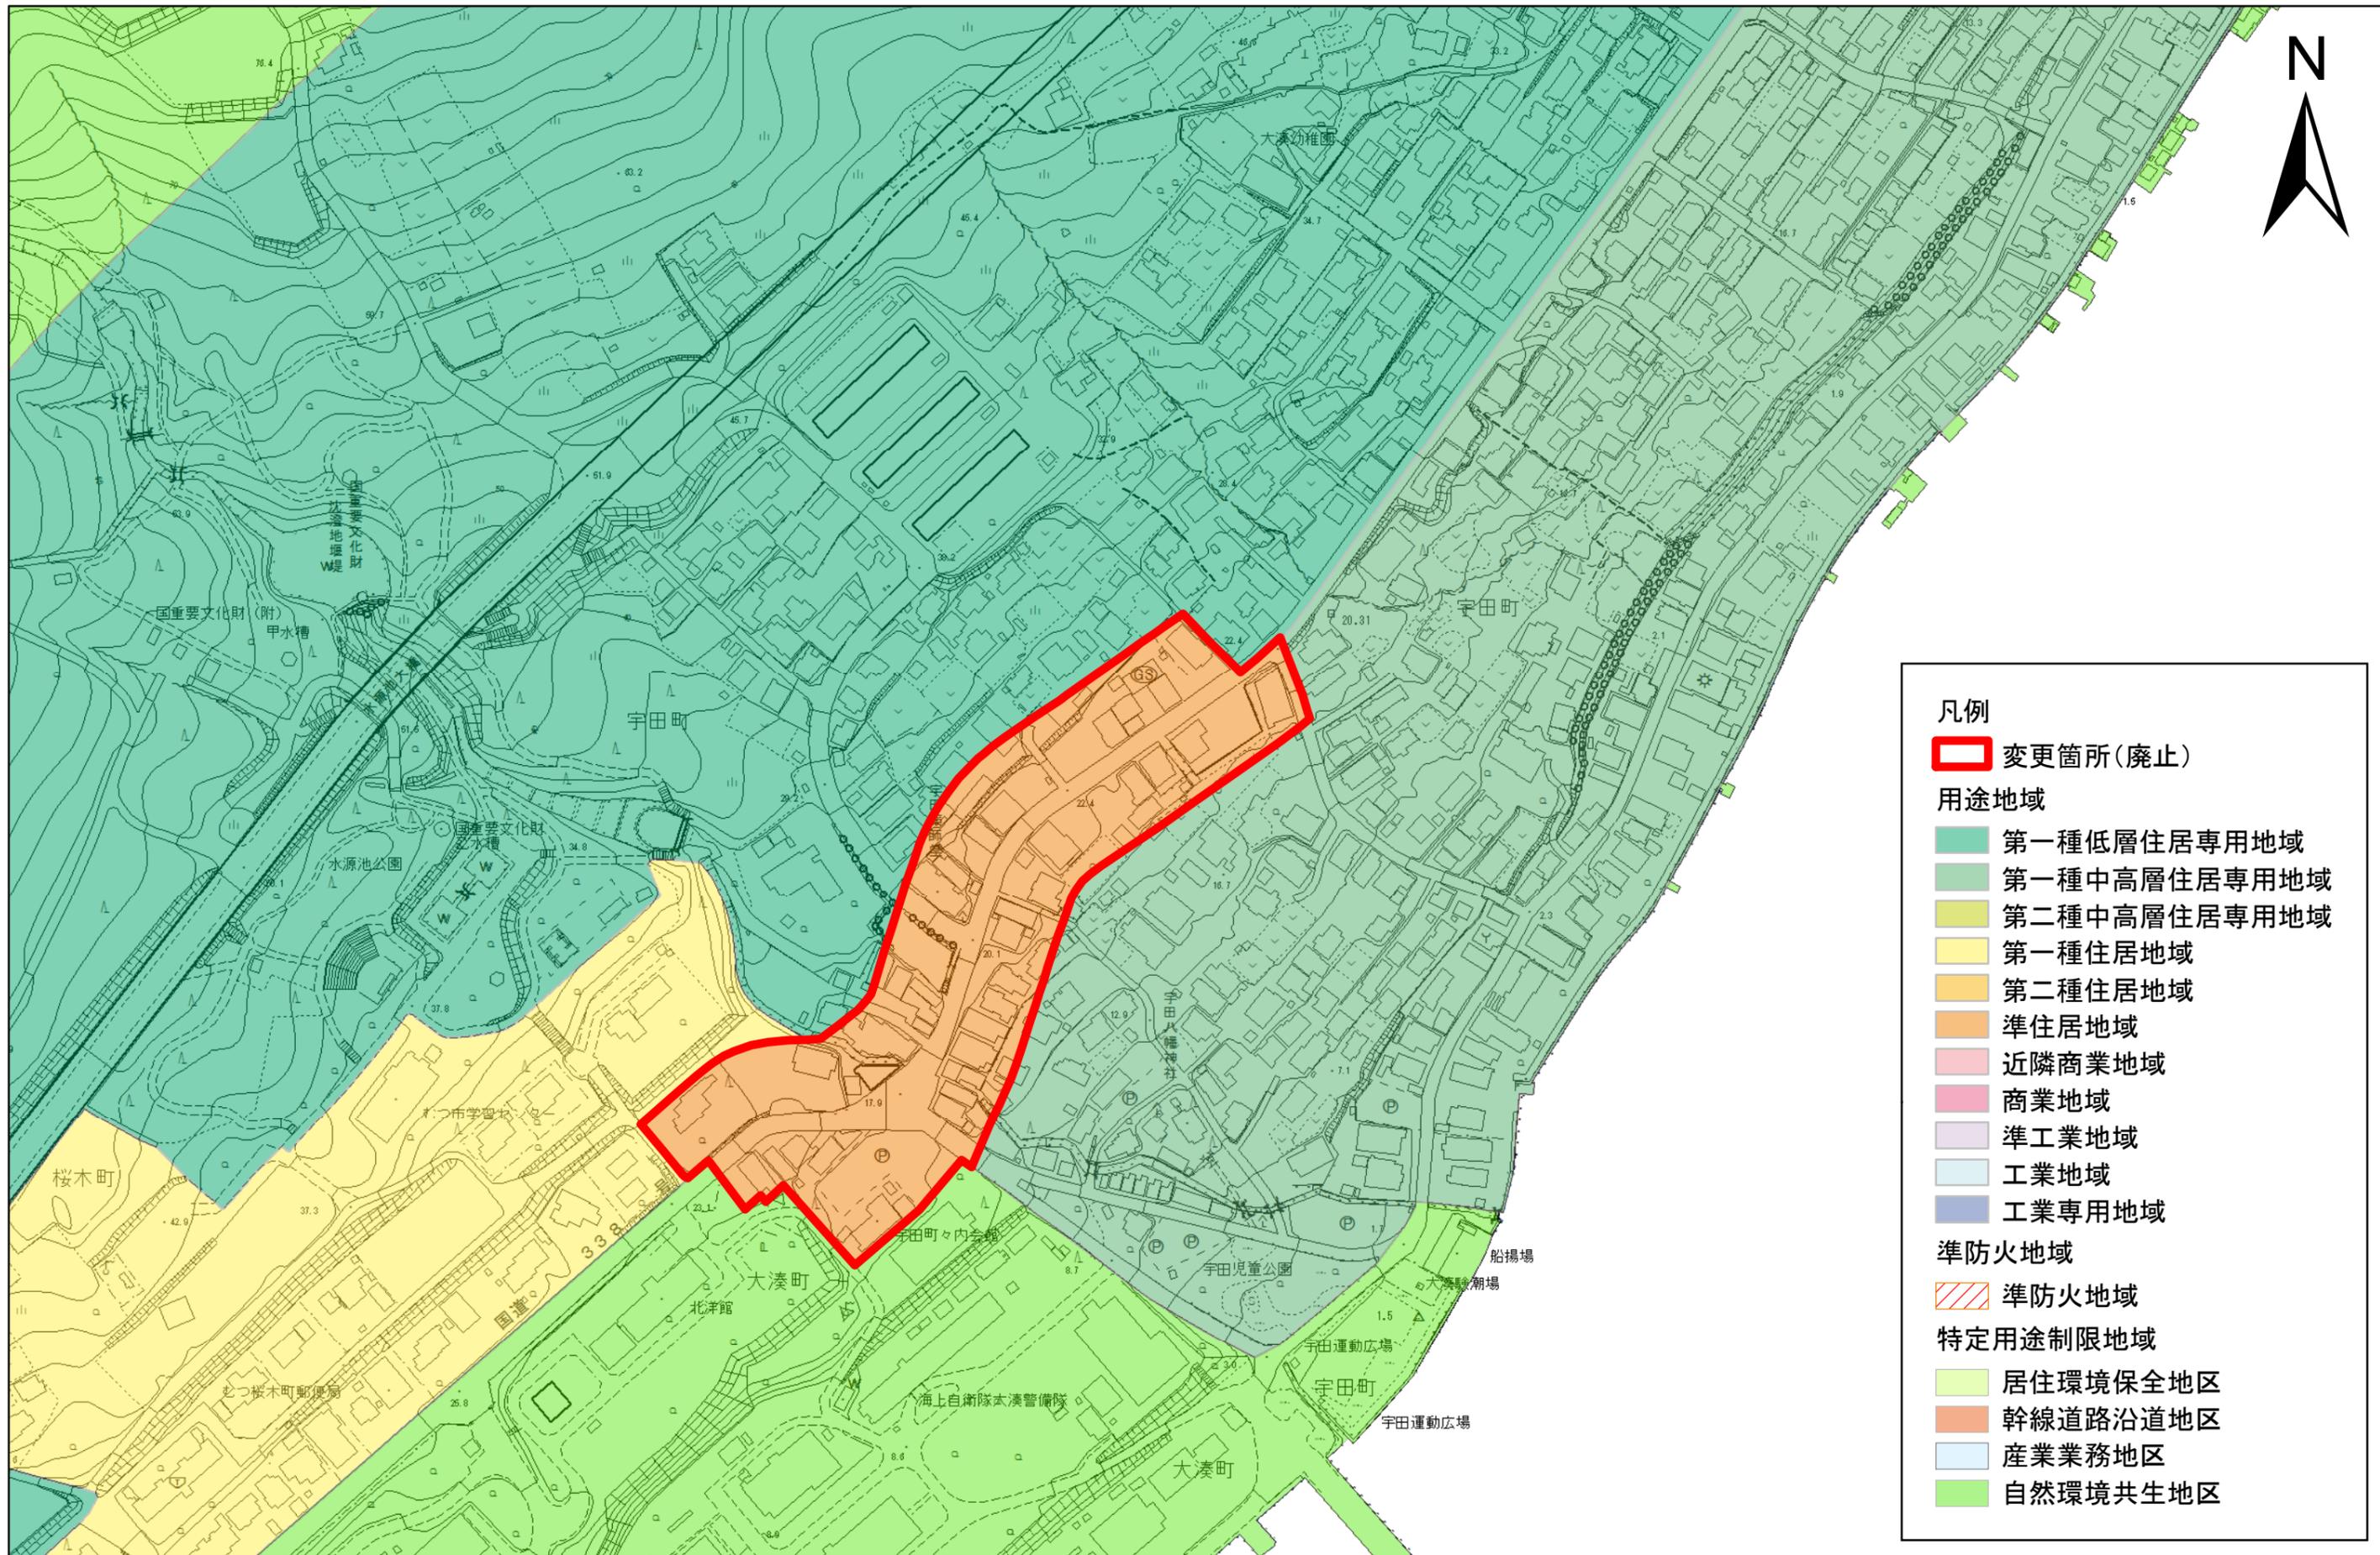

凡例

- 変更箇所(廃止)
- 用途地域**
- 第一種低層住居専用地域
- 第一種中高層住居専用地域
- 第二種中高層住居専用地域
- 第一種住居地域
- 第二種住居地域
- 準住居地域
- 近隣商業地域
- 商業地域
- 準工業地域
- 工業地域
- 工業専用地域
- 準防火地域**
- 準防火地域
- 特定用途制限地域**
- 居住環境保全地区
- 幹線道路沿道地区
- 産業業務地区
- 自然環境共生地区

1:2,500

