


むつ都市計画特別用途地区の変更（むつ市決定） 総括図

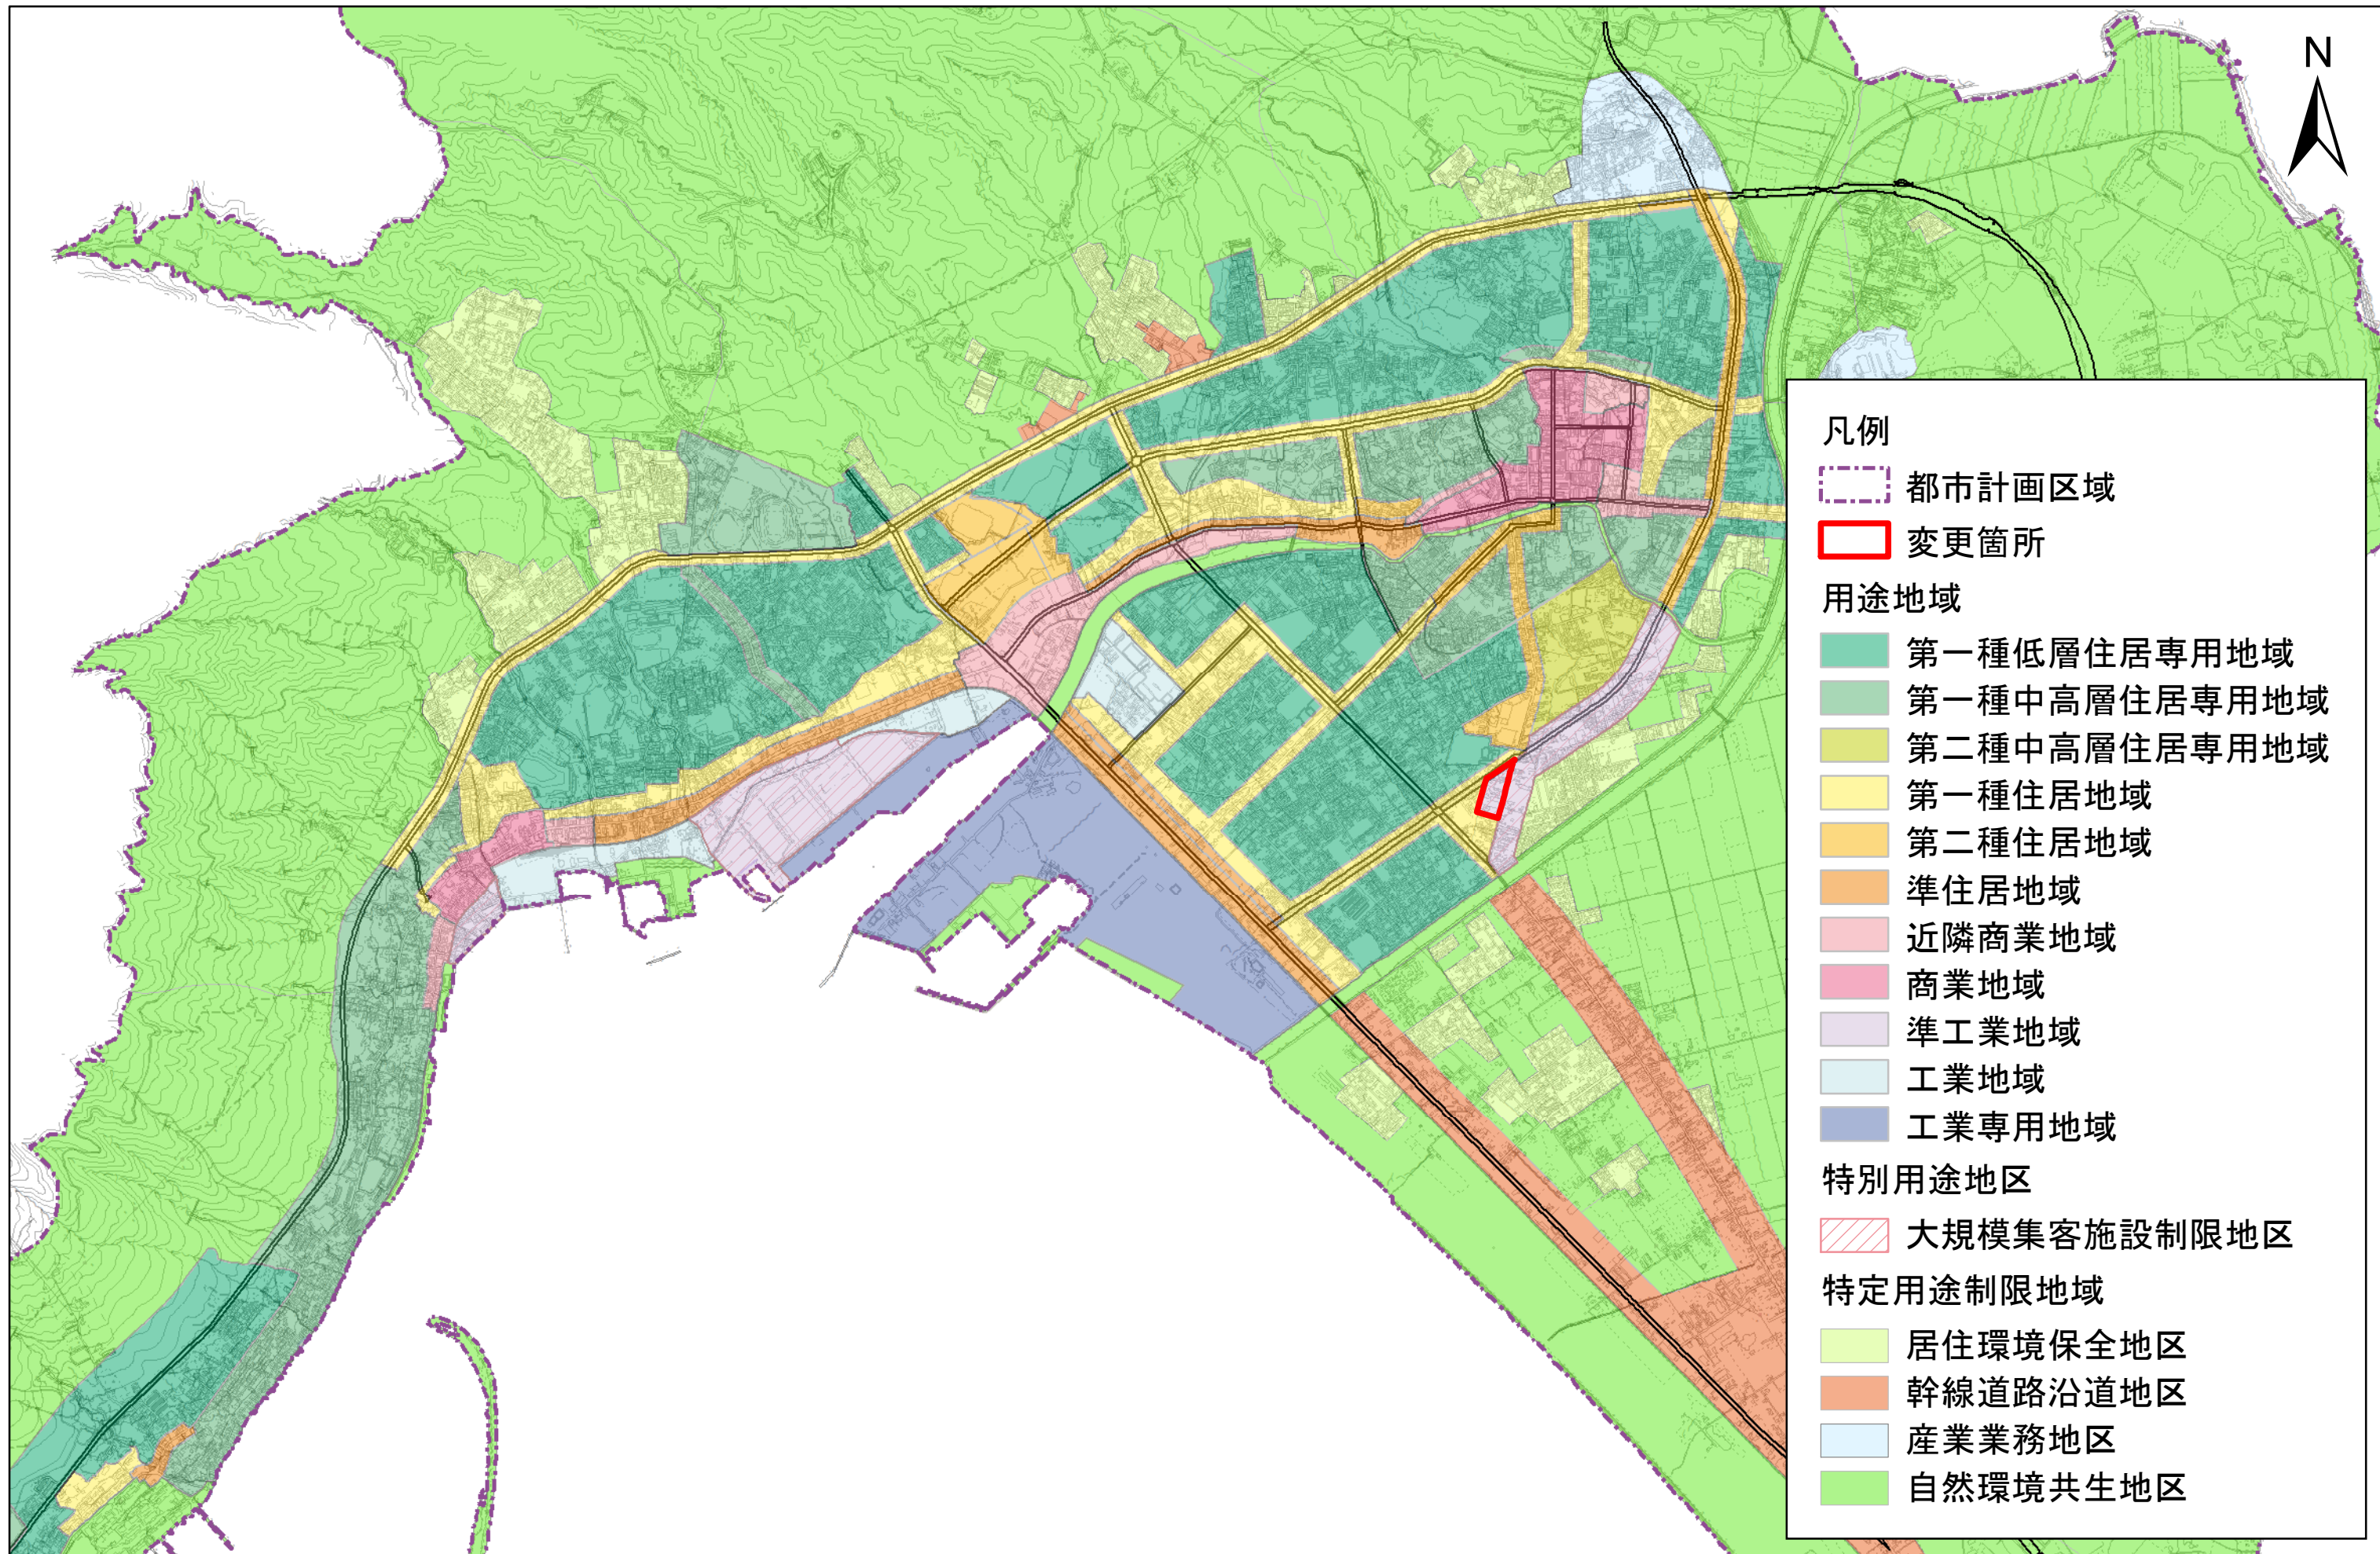

1:25,000

0 500 1,000 2,000 3,000 4,000