


むつ都市計画居住調整地域の決定 計画図・字界図 索引図

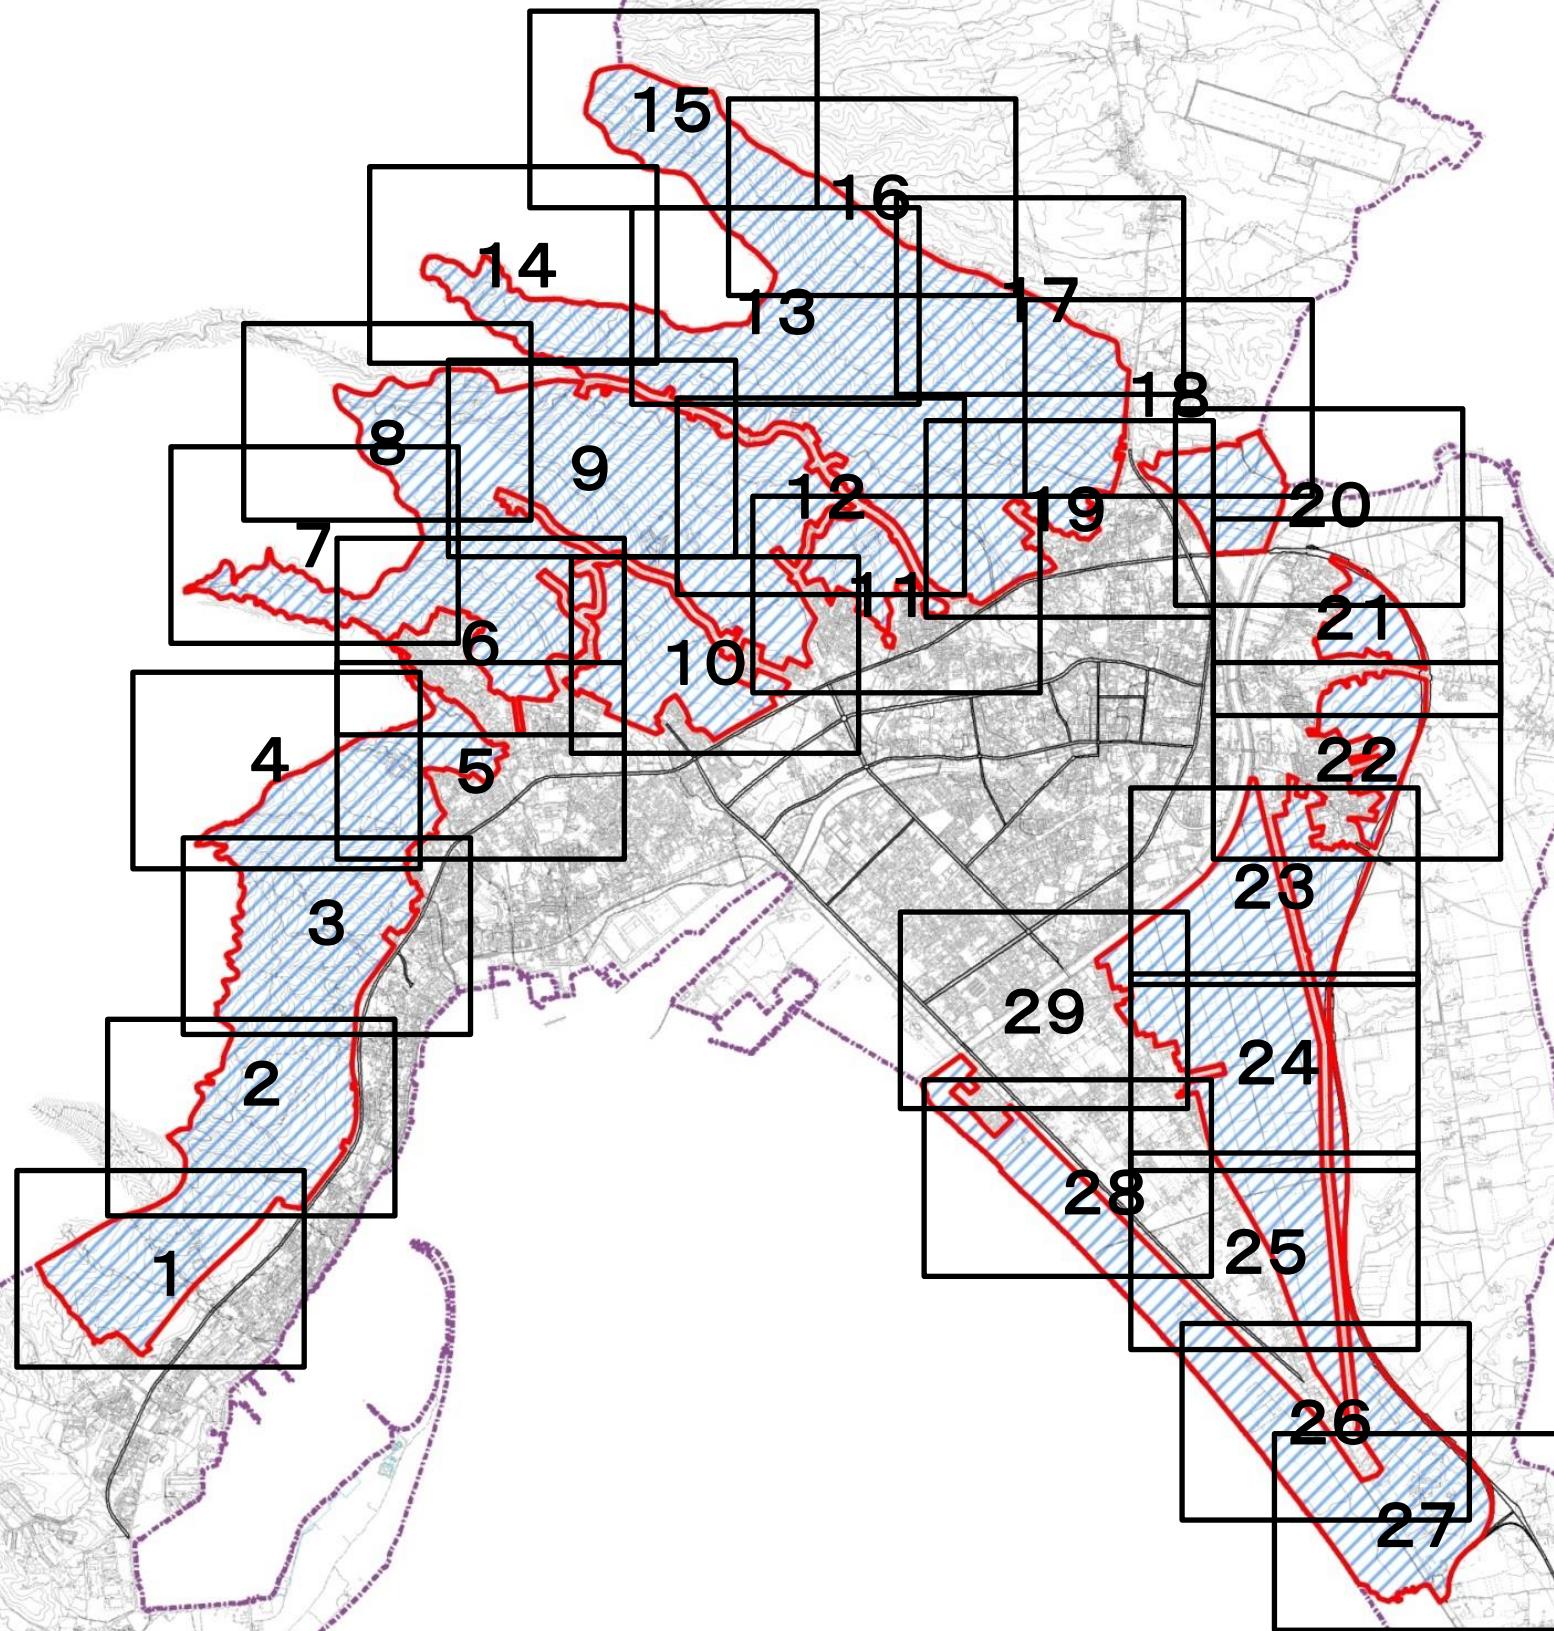

- 凡例
- 都市計画区域
 - 居住調整地域
 - 決定箇所