

むつ都市計画下水道の変更

むつ市 上下水道局 下水道課

2025.3 都市計画審議会

1. 区域変更の経緯

2. 変更の内容

下水道事業を巡る社会経済情勢等の変化

1. 財政負担の増大
2. 人口減少、資材・燃料費高騰等の社会情勢の変化
3. 下水道の代替施設としての合併処理浄化槽の普及、性能向上



令和5年度下水道事業再評価を実施

市の決定方針

「これ以上の整備を行わず、計画区域を**整備済区域へ縮小**し、それ以外の区域については、合併処理浄化槽を促進していく」


変更の内容

むつ市上下水道局下水道課

むつ市公共下水道 計画一般図

むつ処理区

全体計画区域 A=1,280.0ha
 A= 235.0ha

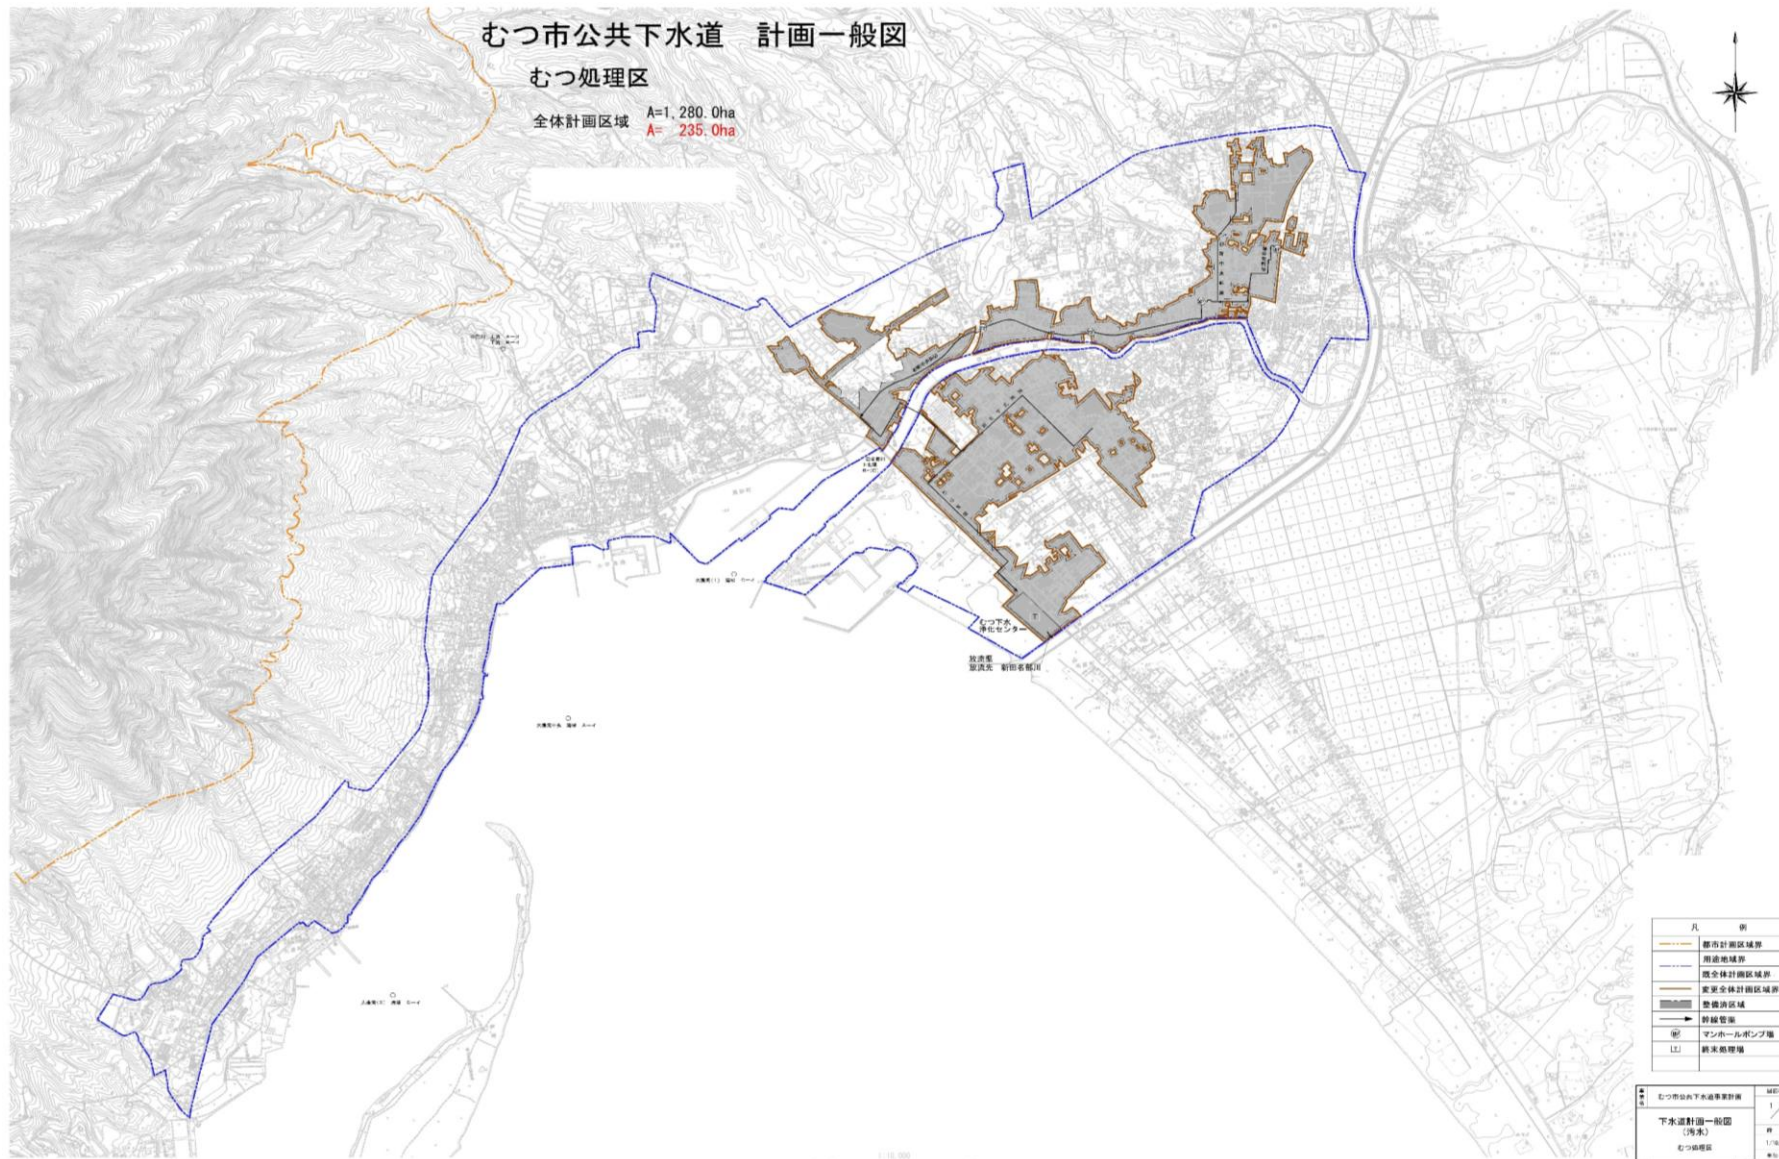

凡 例	
	都市計画区域境界
	用途地域界
	全体計画区域界
	変更全体計画区域界
	整備済区域
	幹線管渠
	マンホールポンプ場
	終末処理場

1	むつ市公共下水道事業計画	縮尺	1/10,000
2	下水道計画一般図 〔海抜〕	冊 頁	1/10,000
3	むつ処理区	冊 頁	1/10,000
4	青森県むつ市	発行	平成27年2月


変更の内容

むつ市上下水道局下水道課

むつ市公共下水道 計画一般図

大畑処理区

全体計画区域 A= 295.0ha
 変更全体計画区域 A= 138.6ha

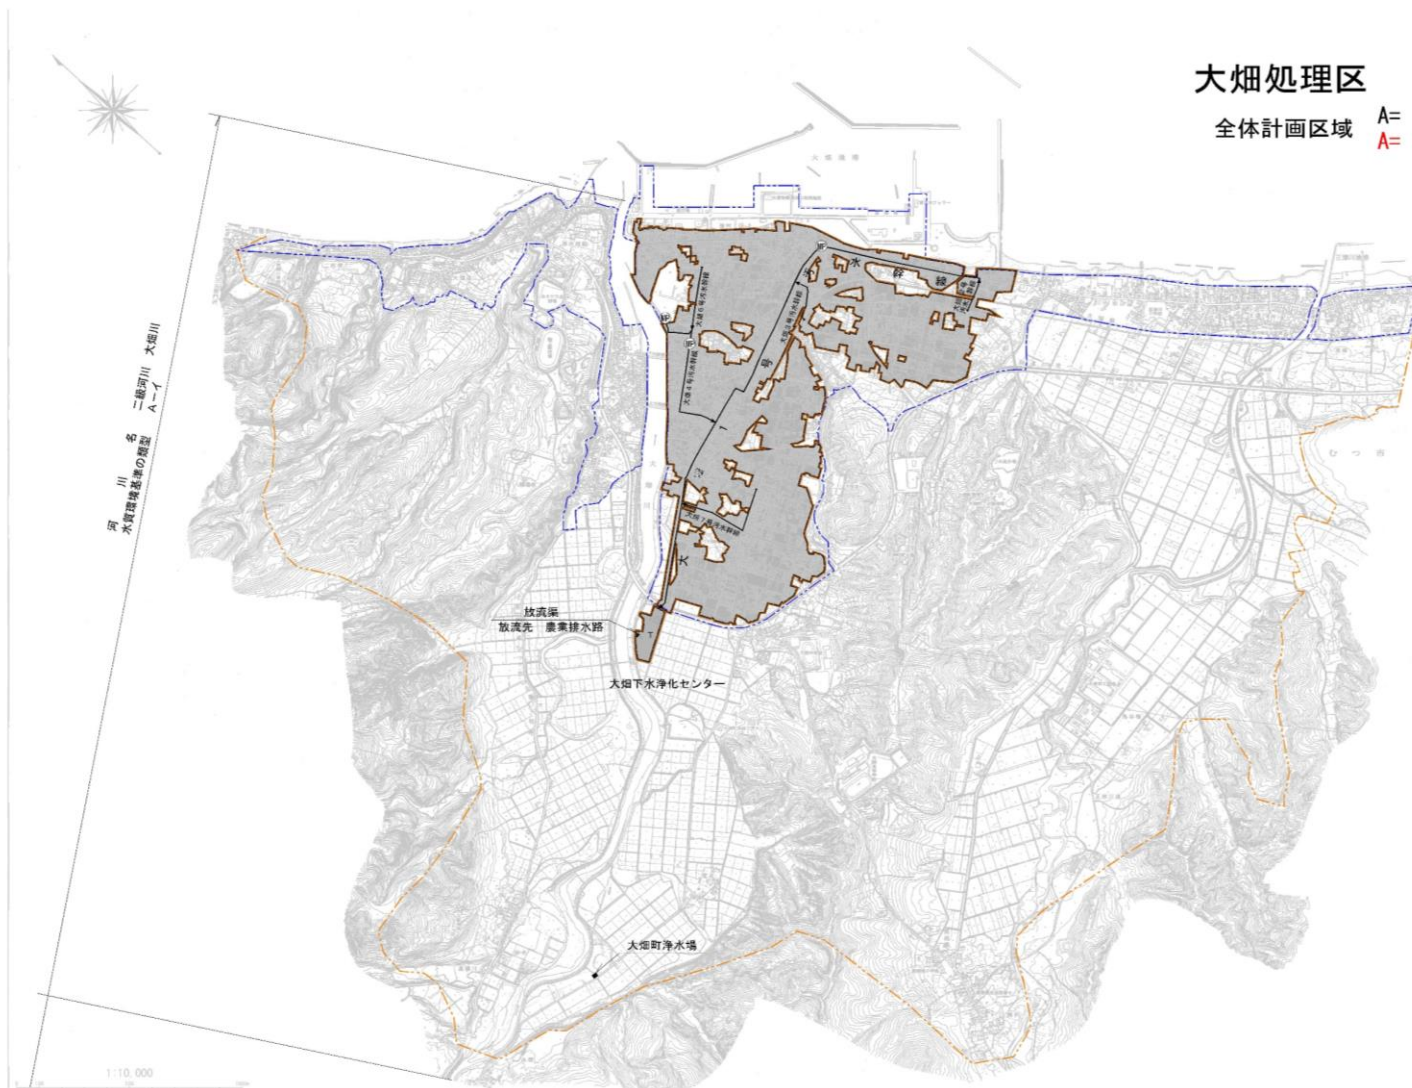

凡 例	
	都市計画区域界
	用途地域界
	既全体計画区域界
	変更全体計画区域界
	整備済区域
	幹線管渠
	マンホールポンプ場
	終末処理場

事業名	むつ市公共下水道事業計画	図面番号	1 / 1
	下水道計画一般図 (汚水)	縮 尺	1/10,000
	大畑処理区	単位	—
事業主	青森県むつ市	設 計	令和7年3月